


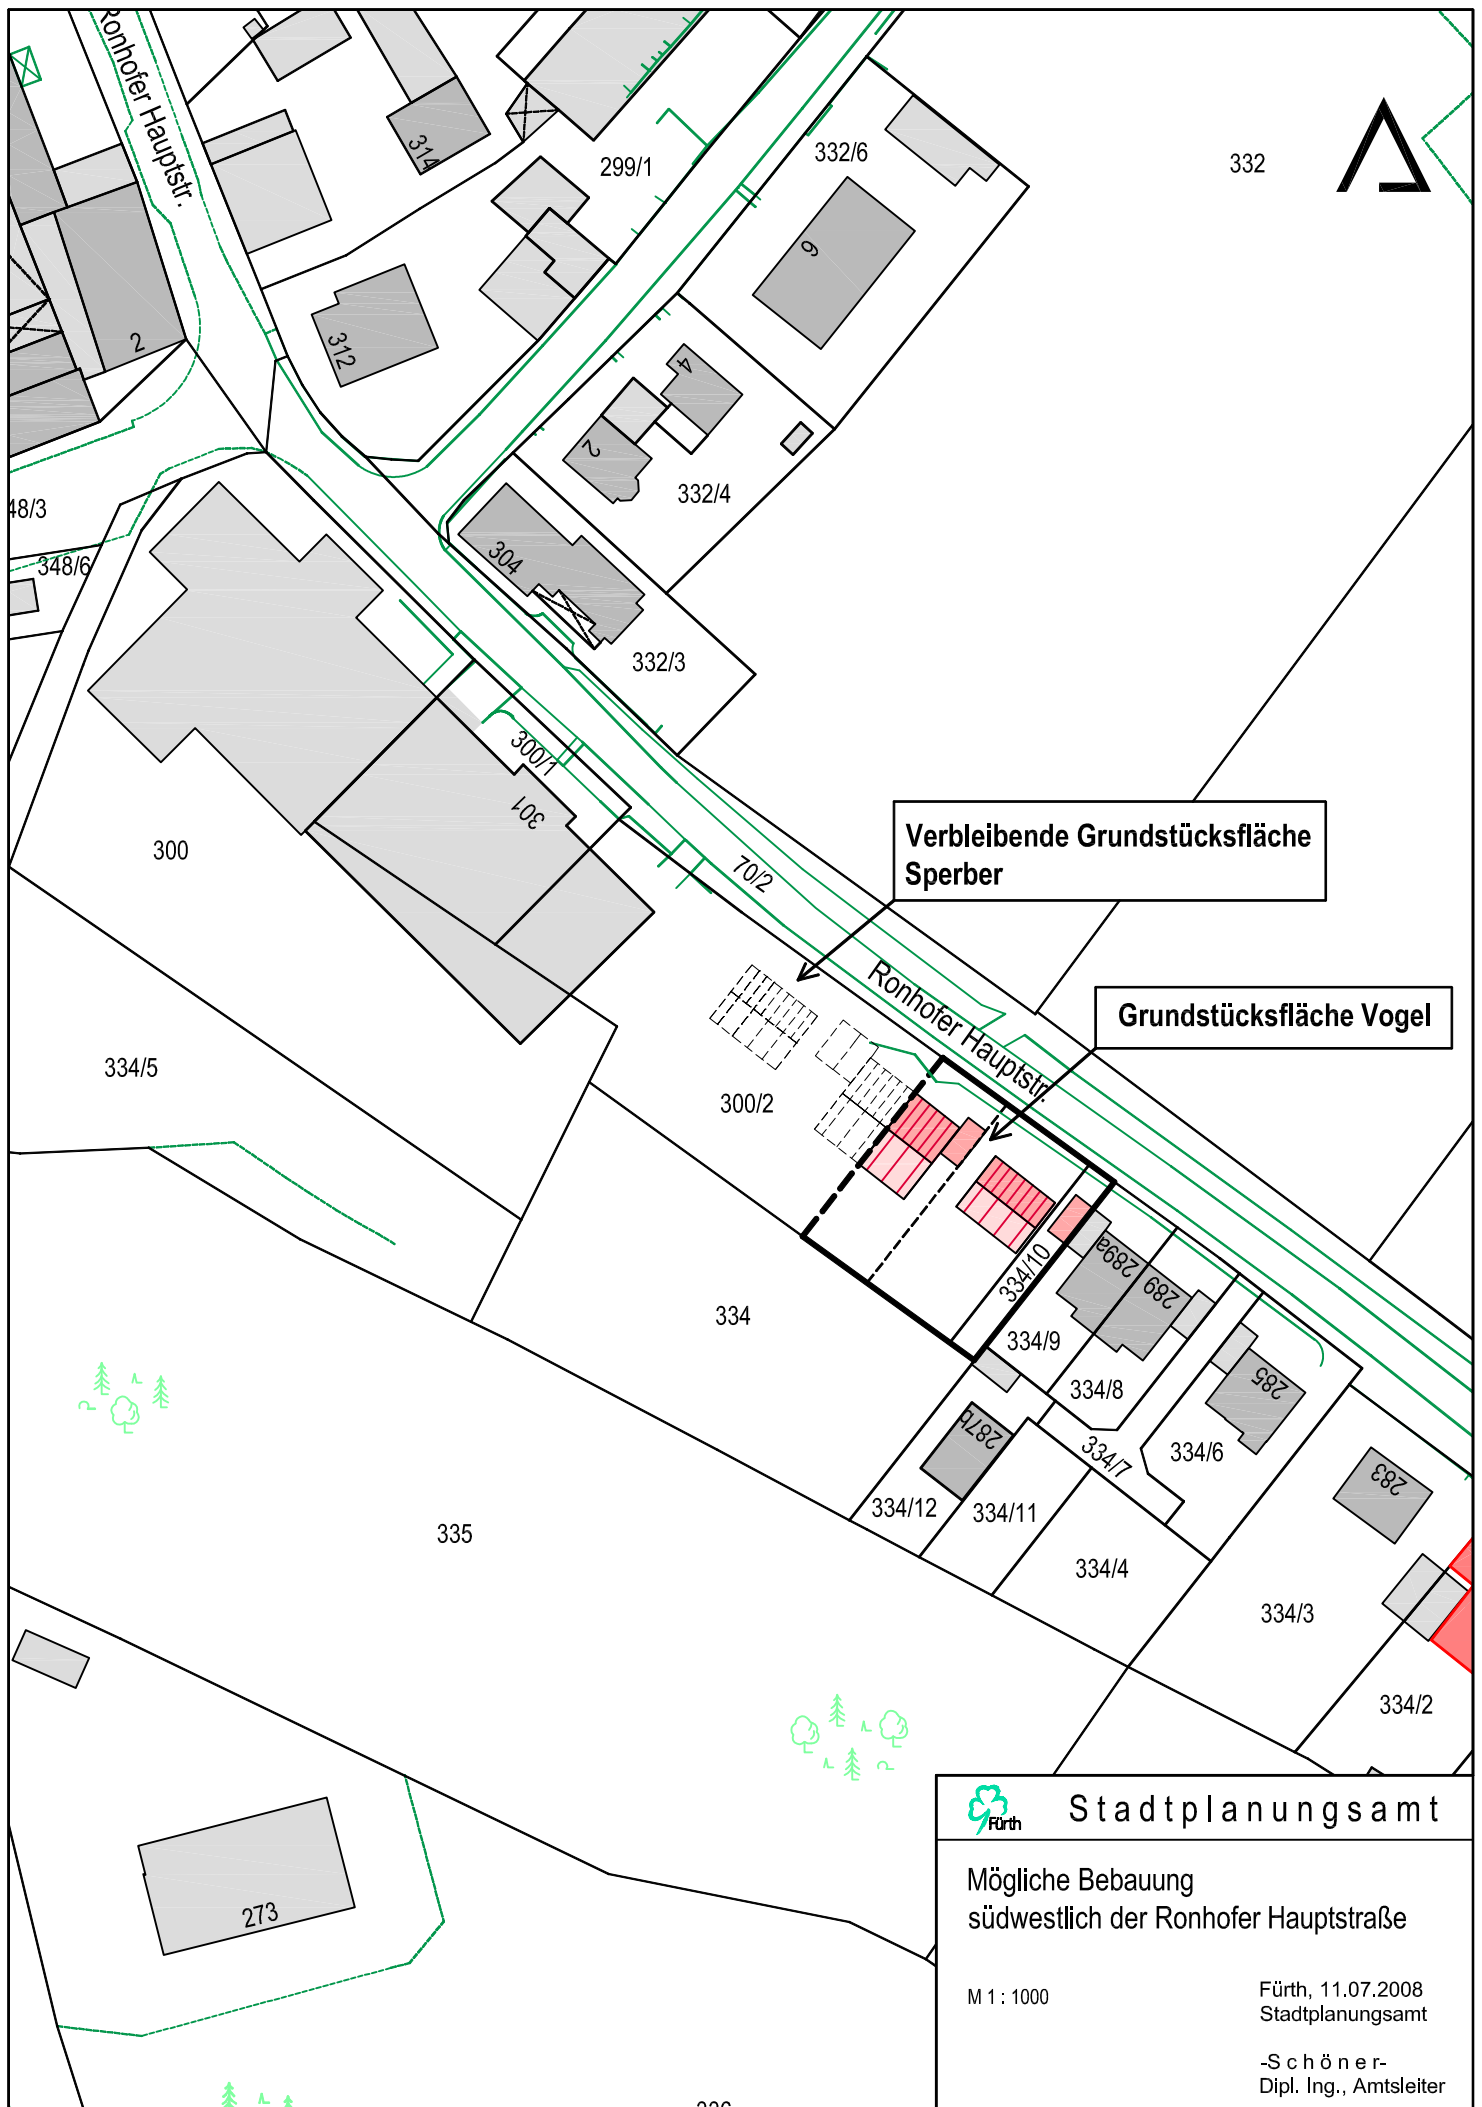

Verbleibende Grundstücksfläche
Sperber

Grundstücksfläche Vogel



Stadtplanungsamt

Mögliche Bebauung
südwestlich der Ronhofer Hauptstraße

M 1 : 1000

Fürth, 11.07.2008
Stadtplanungsamt

-Schöner-
Dipl. Ing., Amtsleiter