


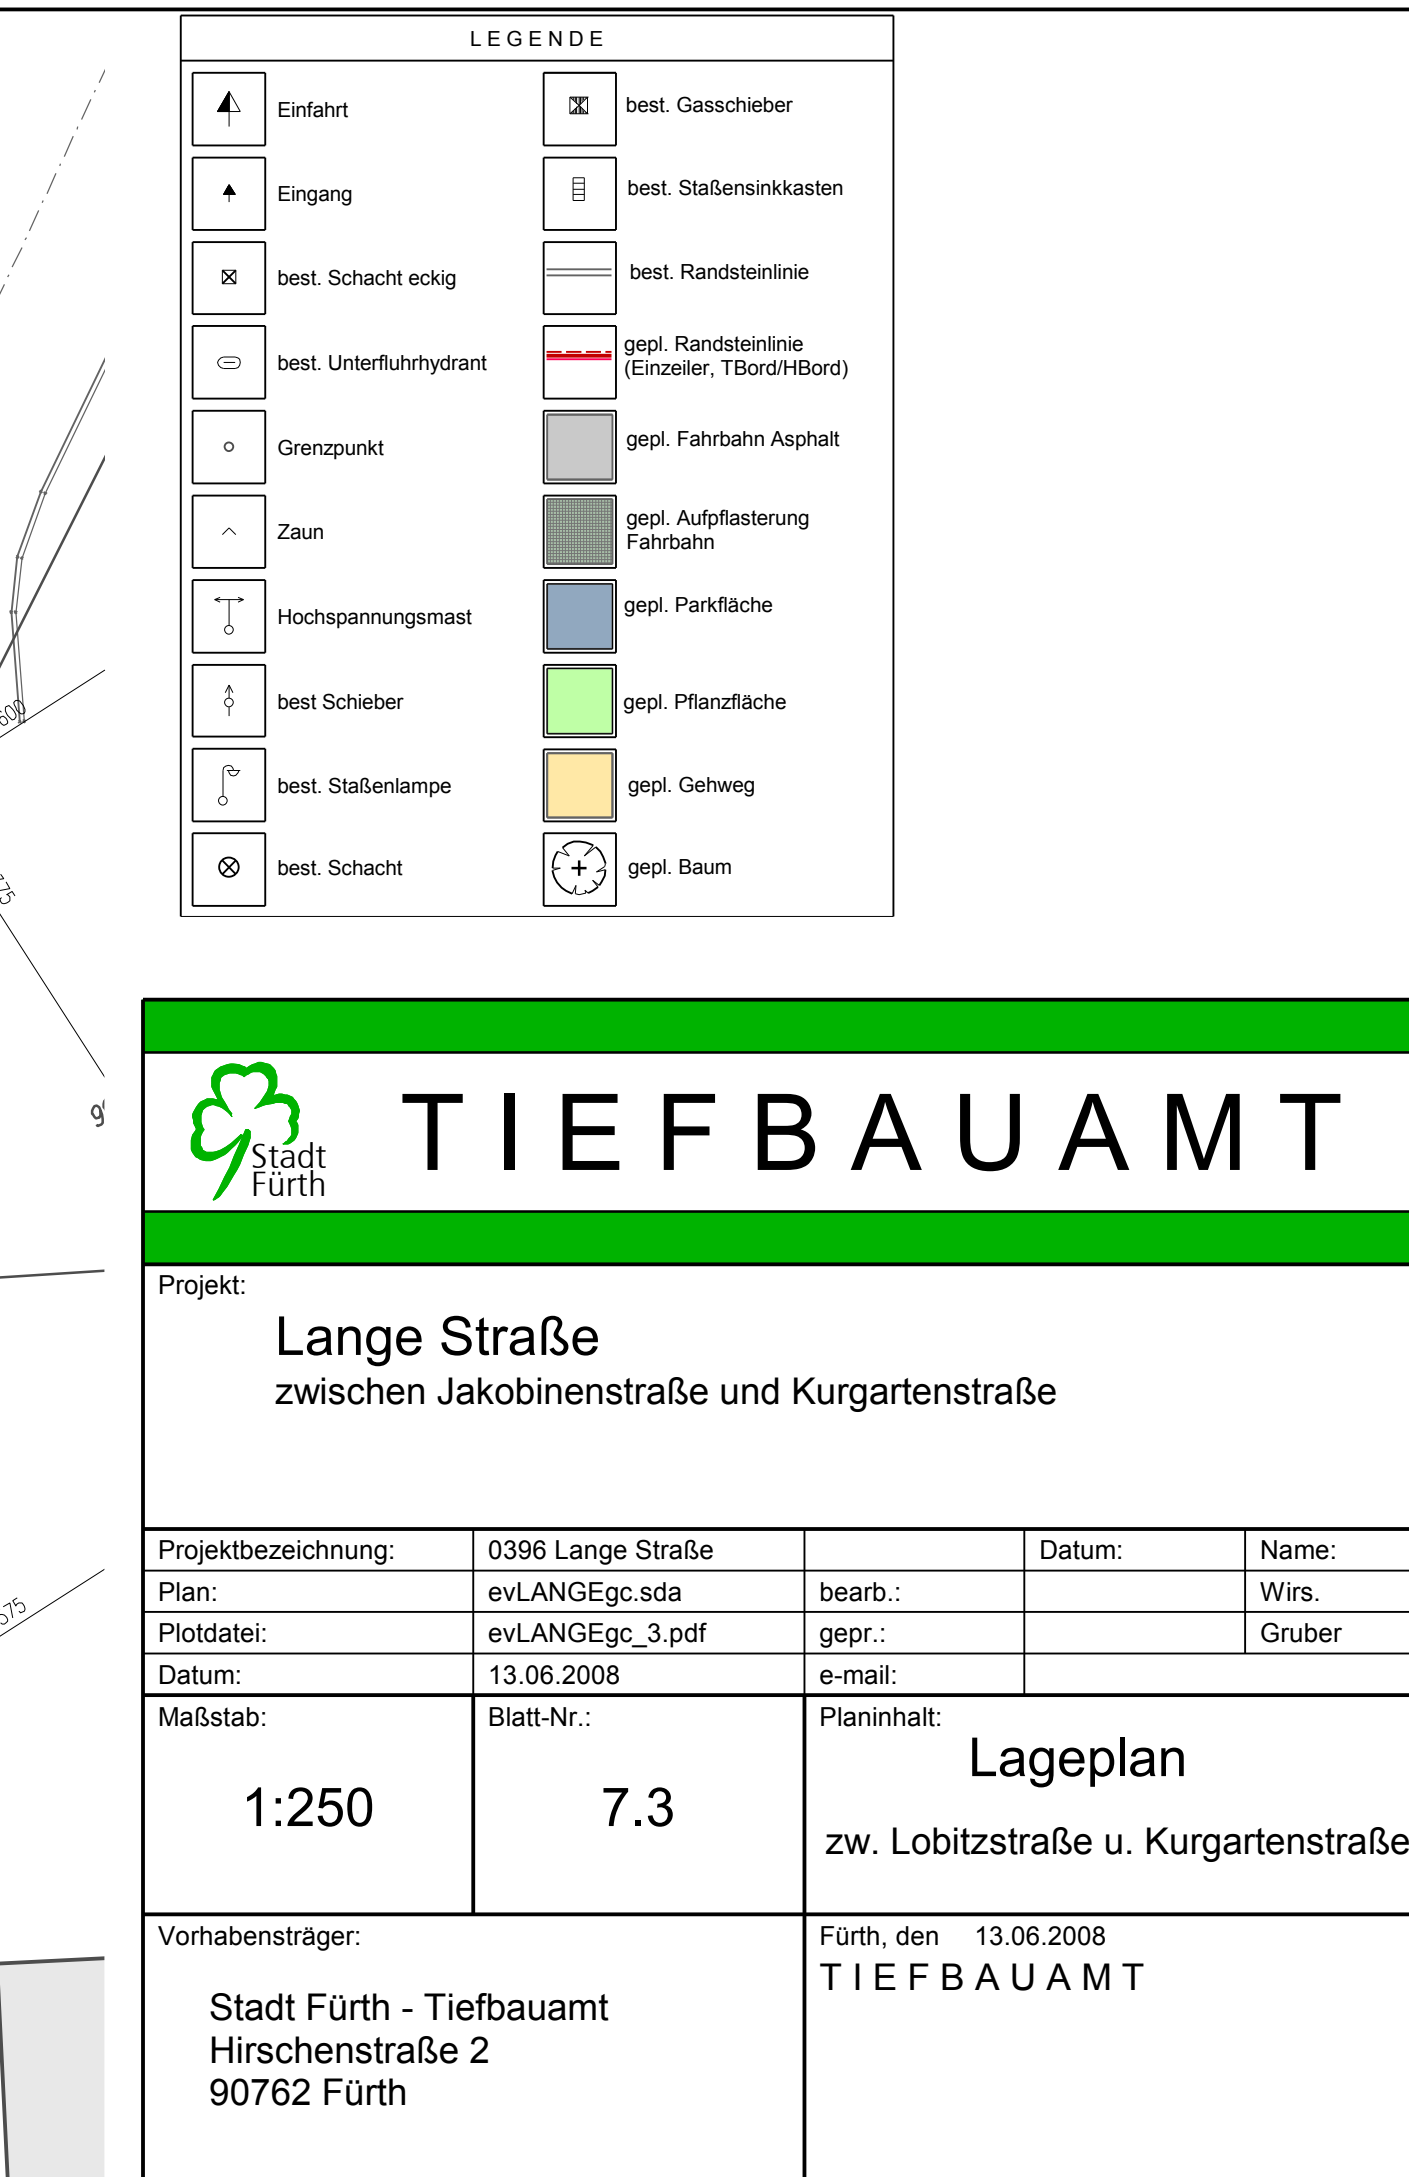

 TIEFBAUAMT					
Projekt: Lange Straße zwischen Jakobinenstraße und Kurgartenstraße					
Projektbezeichnung:		0396 Lange Straße		Datum:	Name:
Plan:		evLANGEgc.sda		bearb.:	Wirs.
Plotdatei:		evLANGEgc_3.pdf		gepr.:	Gruber
Datum:		13.06.2008		e-mail:	
Maßstab:		Blatt-Nr.:		Planinhalt:	
1:250		7.3		Lageplan zw. Lobitzstraße u. Kurgartenstraße	
Vorhabensträger:				Fürth, den	
Stadt Fürth - Tiefbauamt Hirschenstraße 2 90762 Fürth				13.06.2008 TIEFBAUAMT	