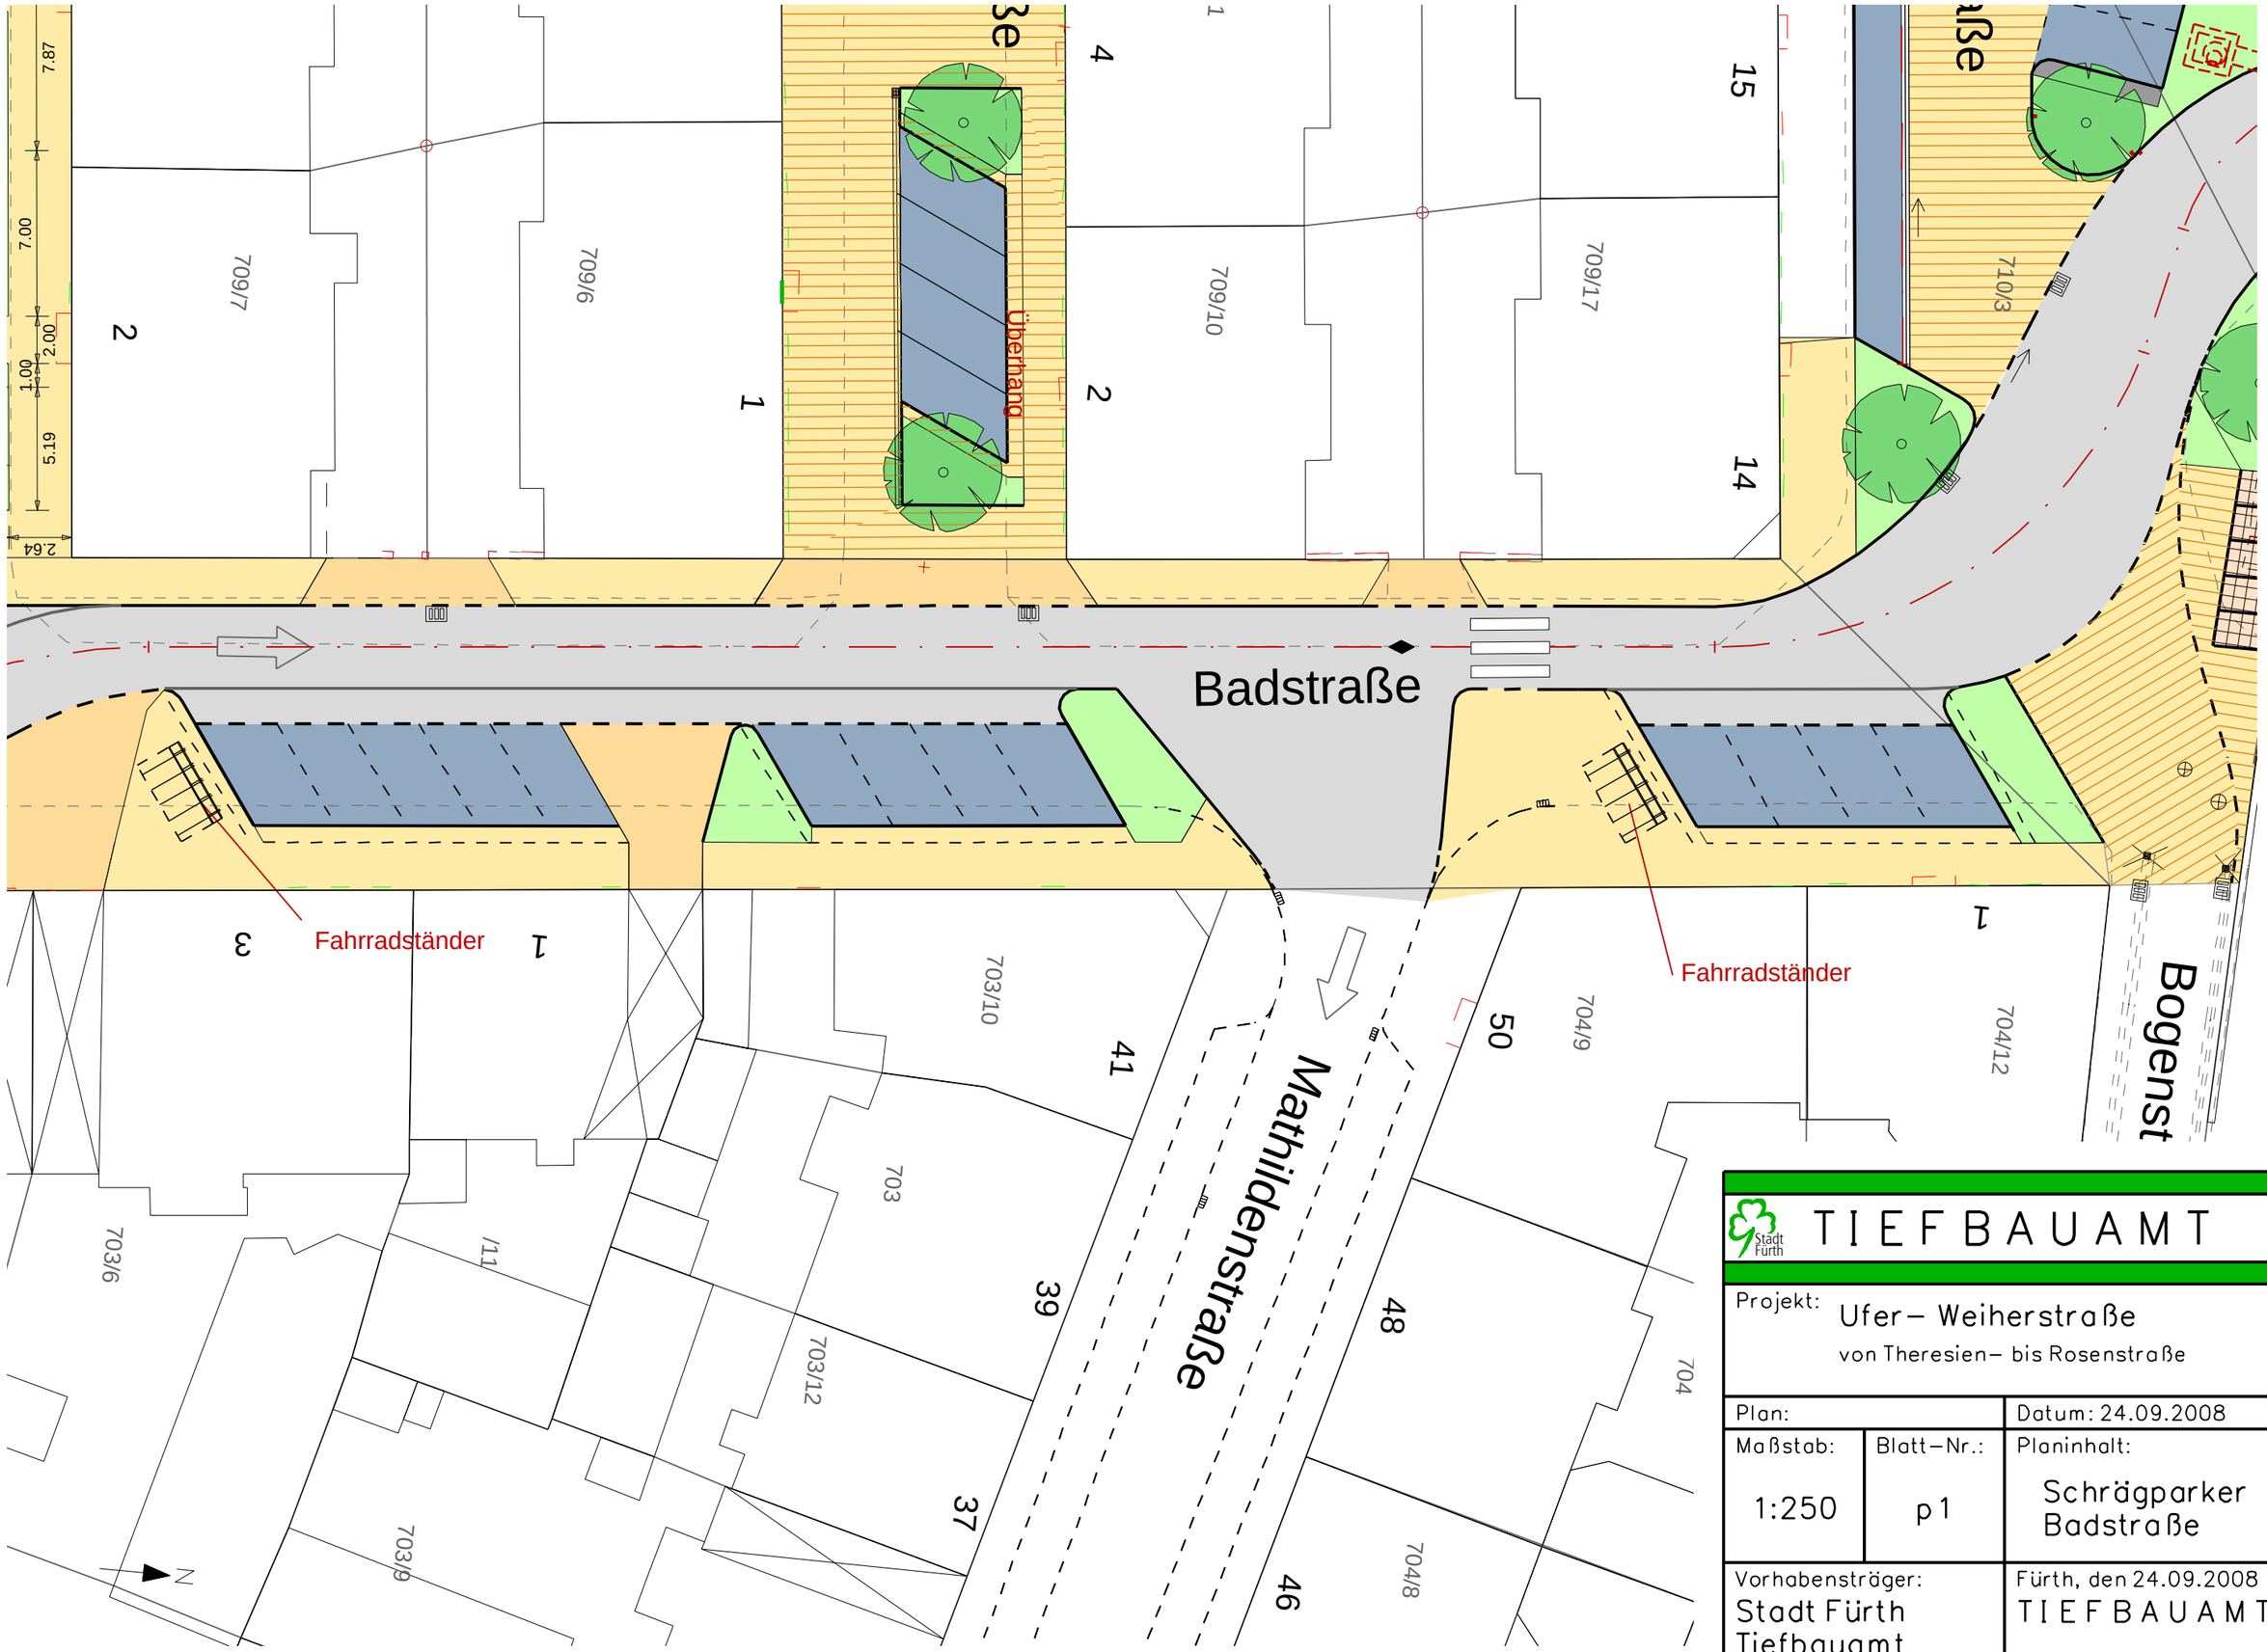

TIEFBAUAMT

Projekt: Ufer– Weiherstraße
von Theresien– bis Rosenstraße

Plan:		Datum: 24.09.2008
Maßstab: 1:250	Blatt–Nr.: p1	Planinhalt: Schrägparker Badstraße
Vorhabensträger: Stadt Fürth Tiefbauamt		Fürth, den 24.09.2008 TIEFBAUAMT

420 mm 297 mm 250 park1