
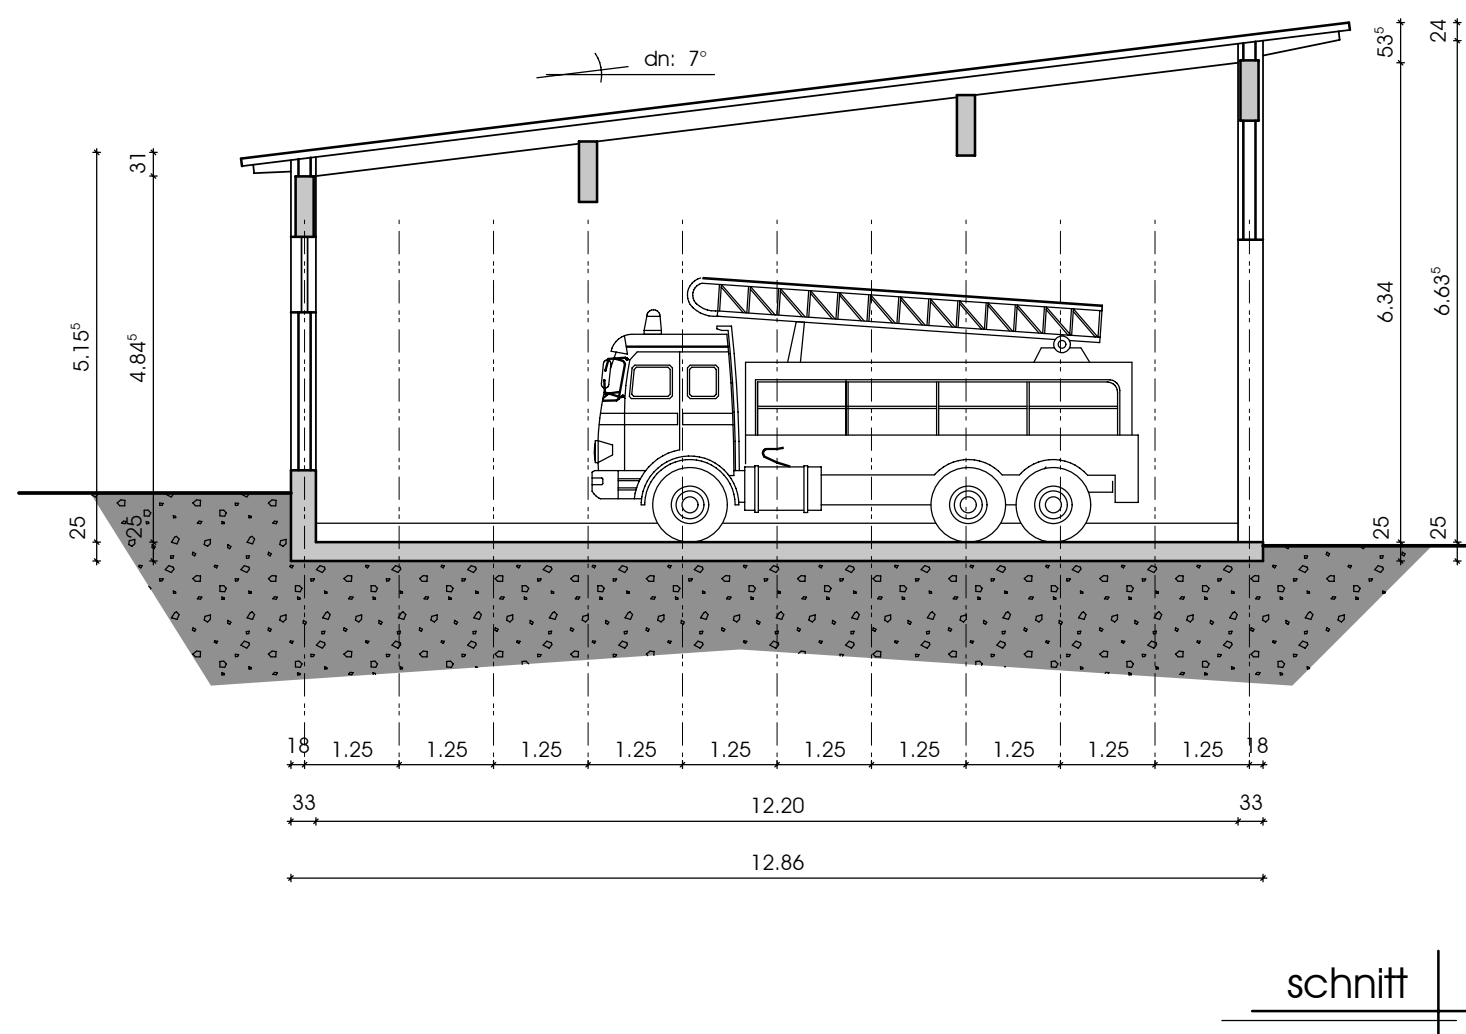
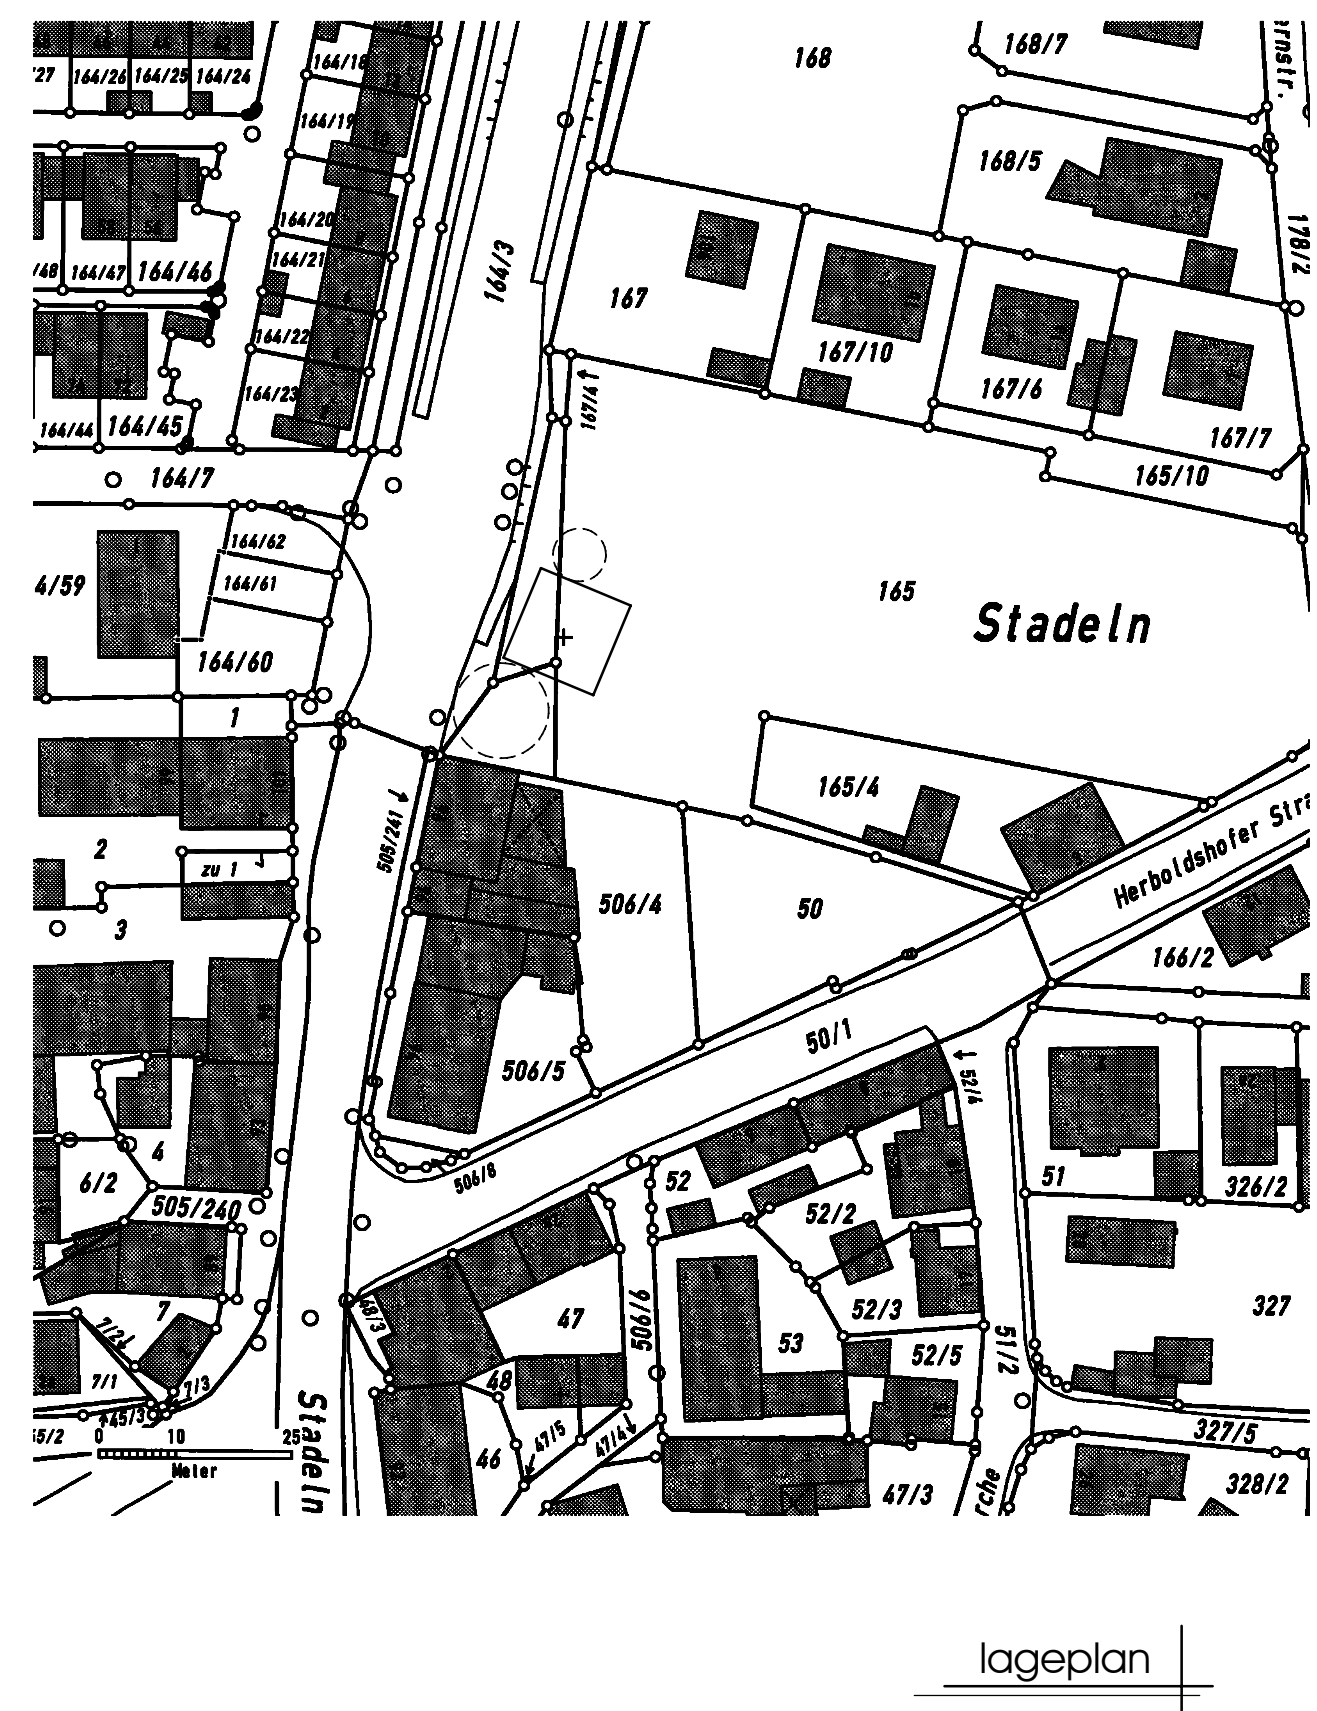
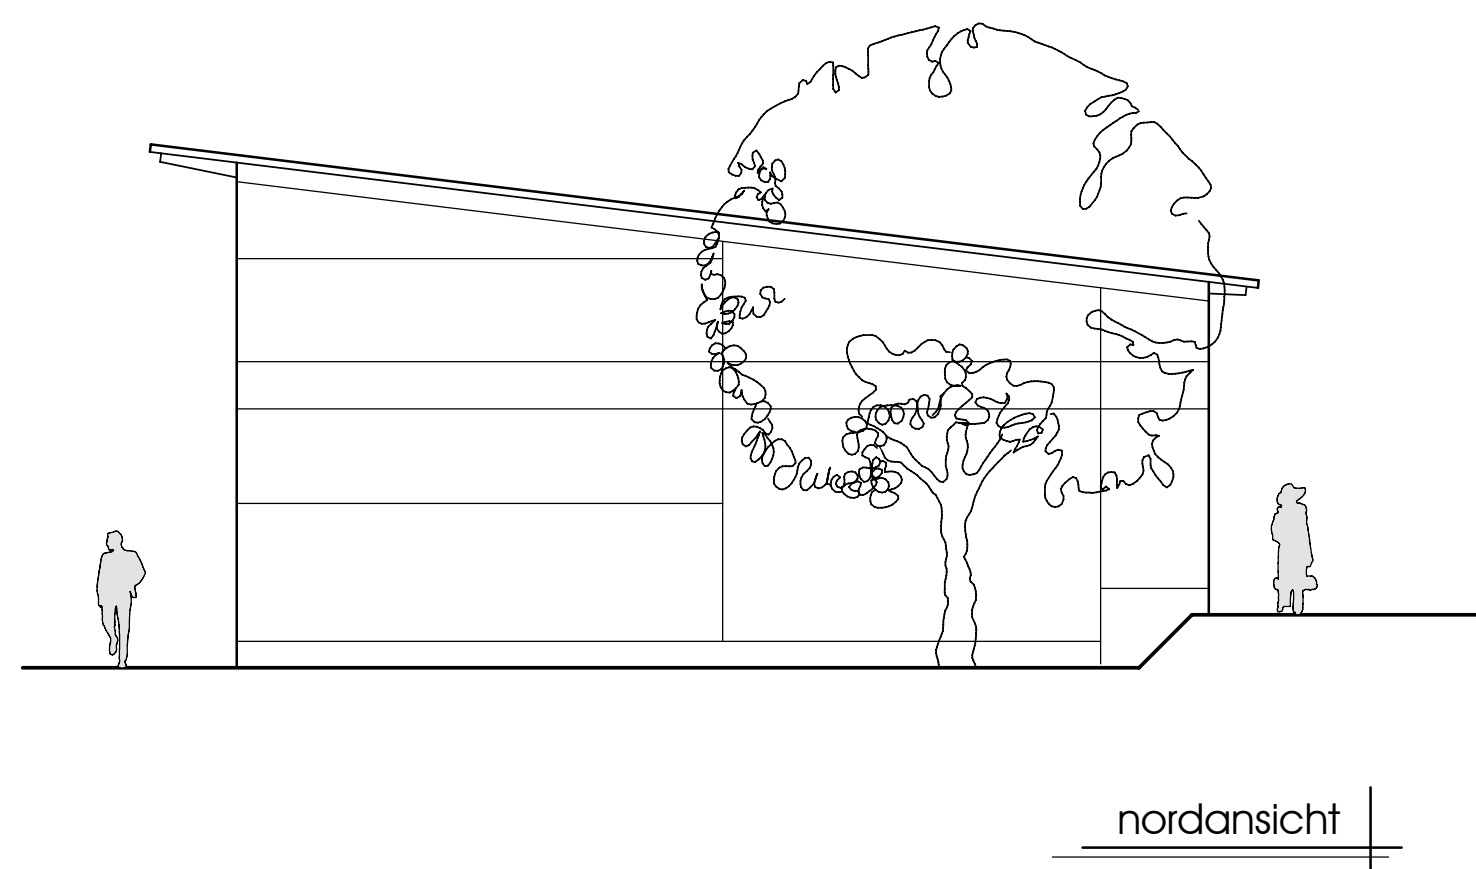
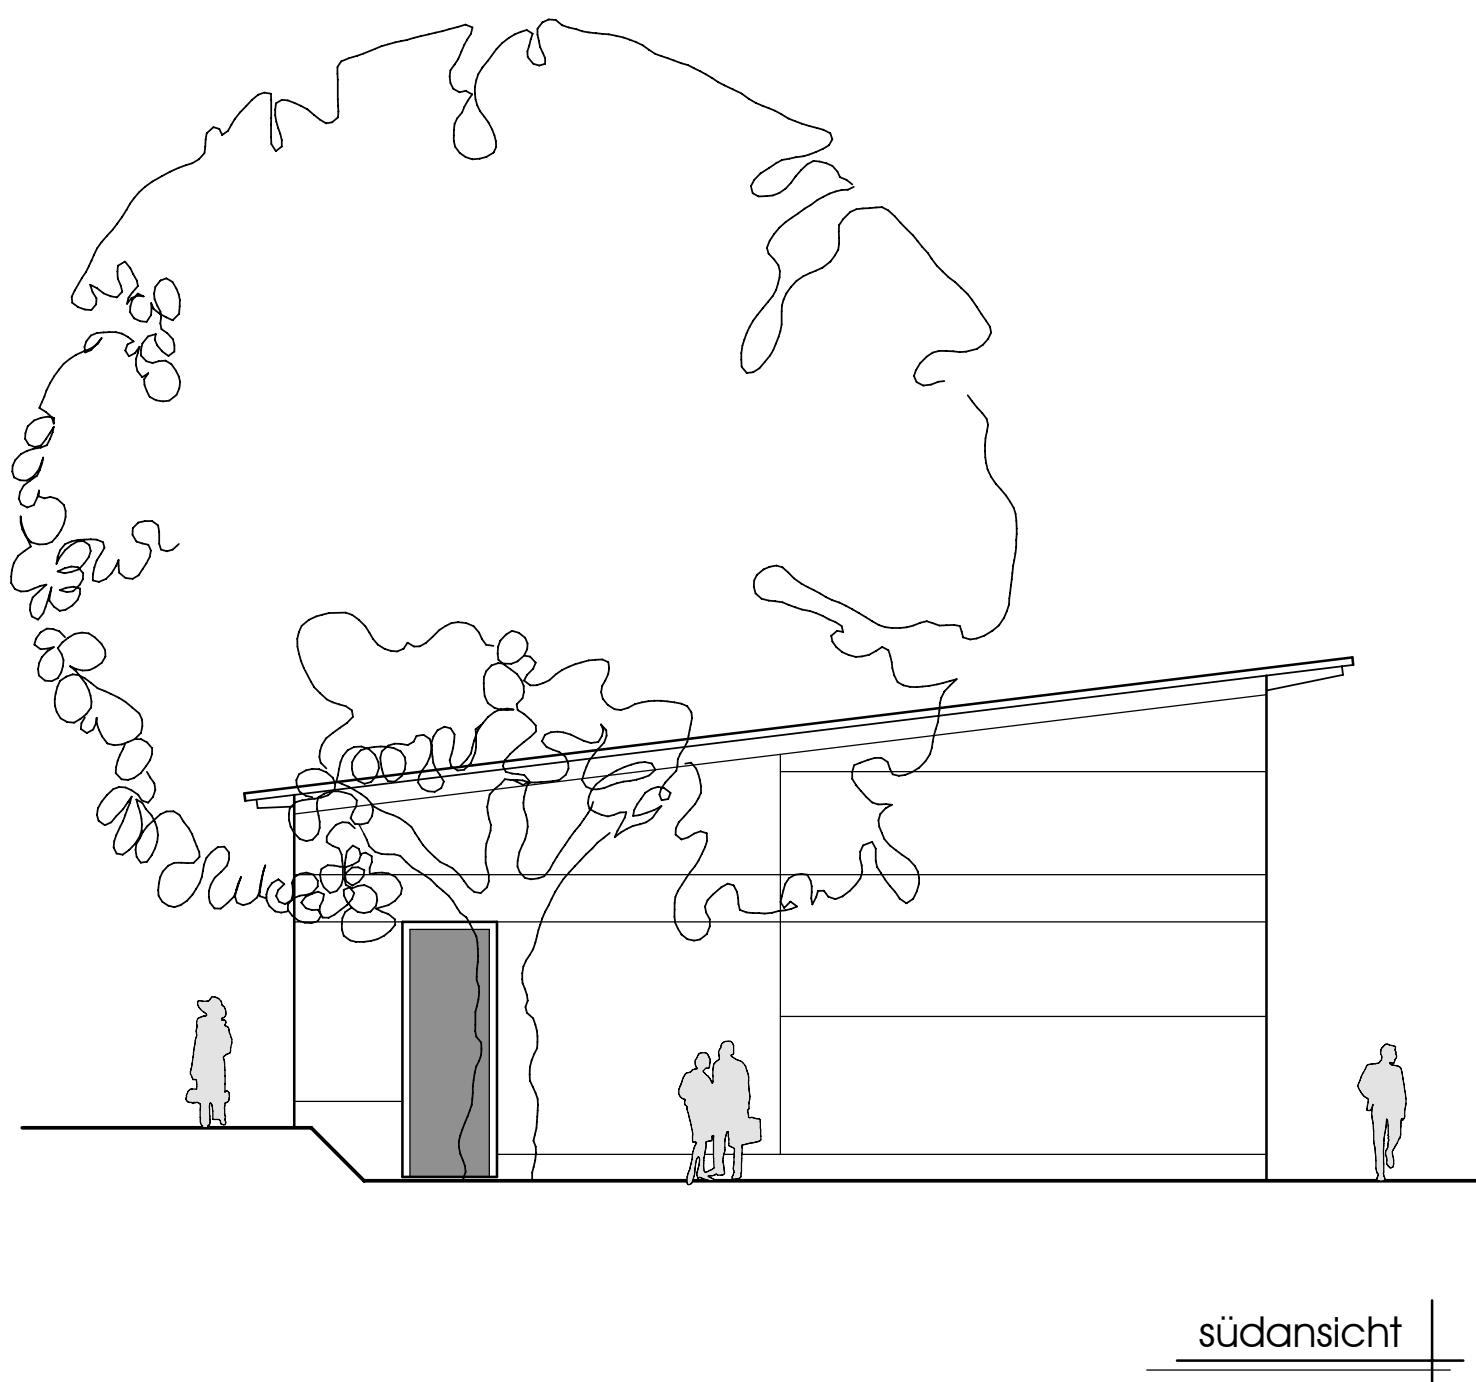
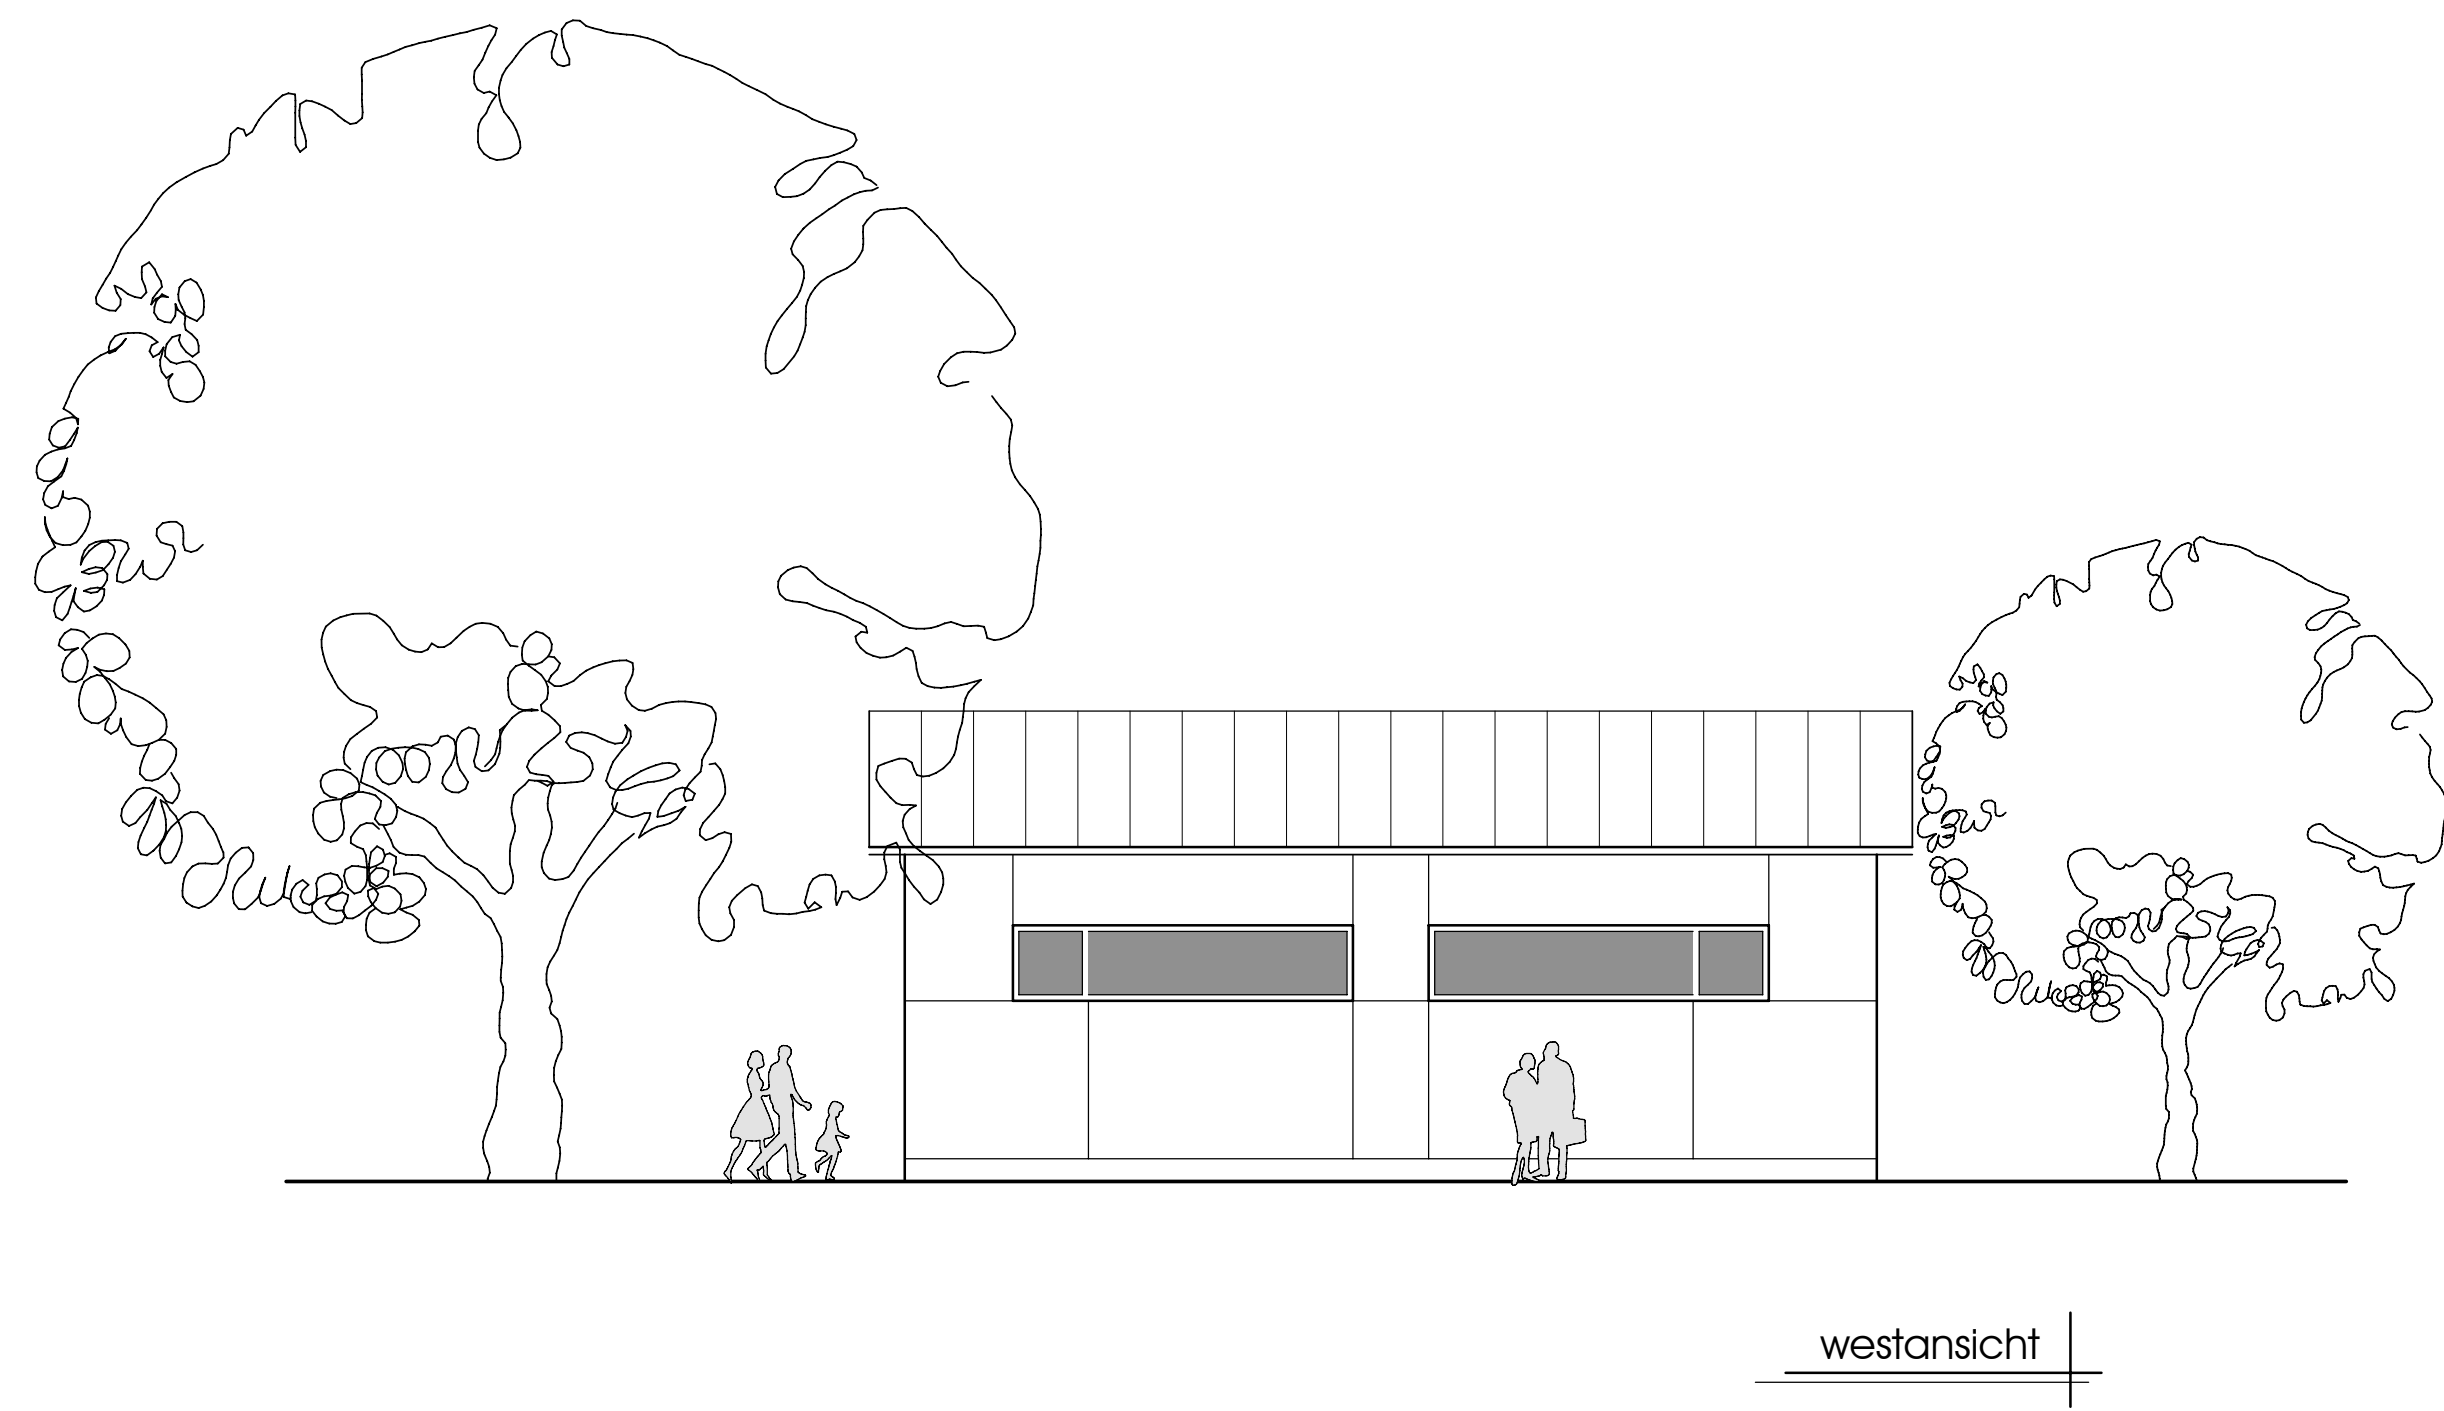


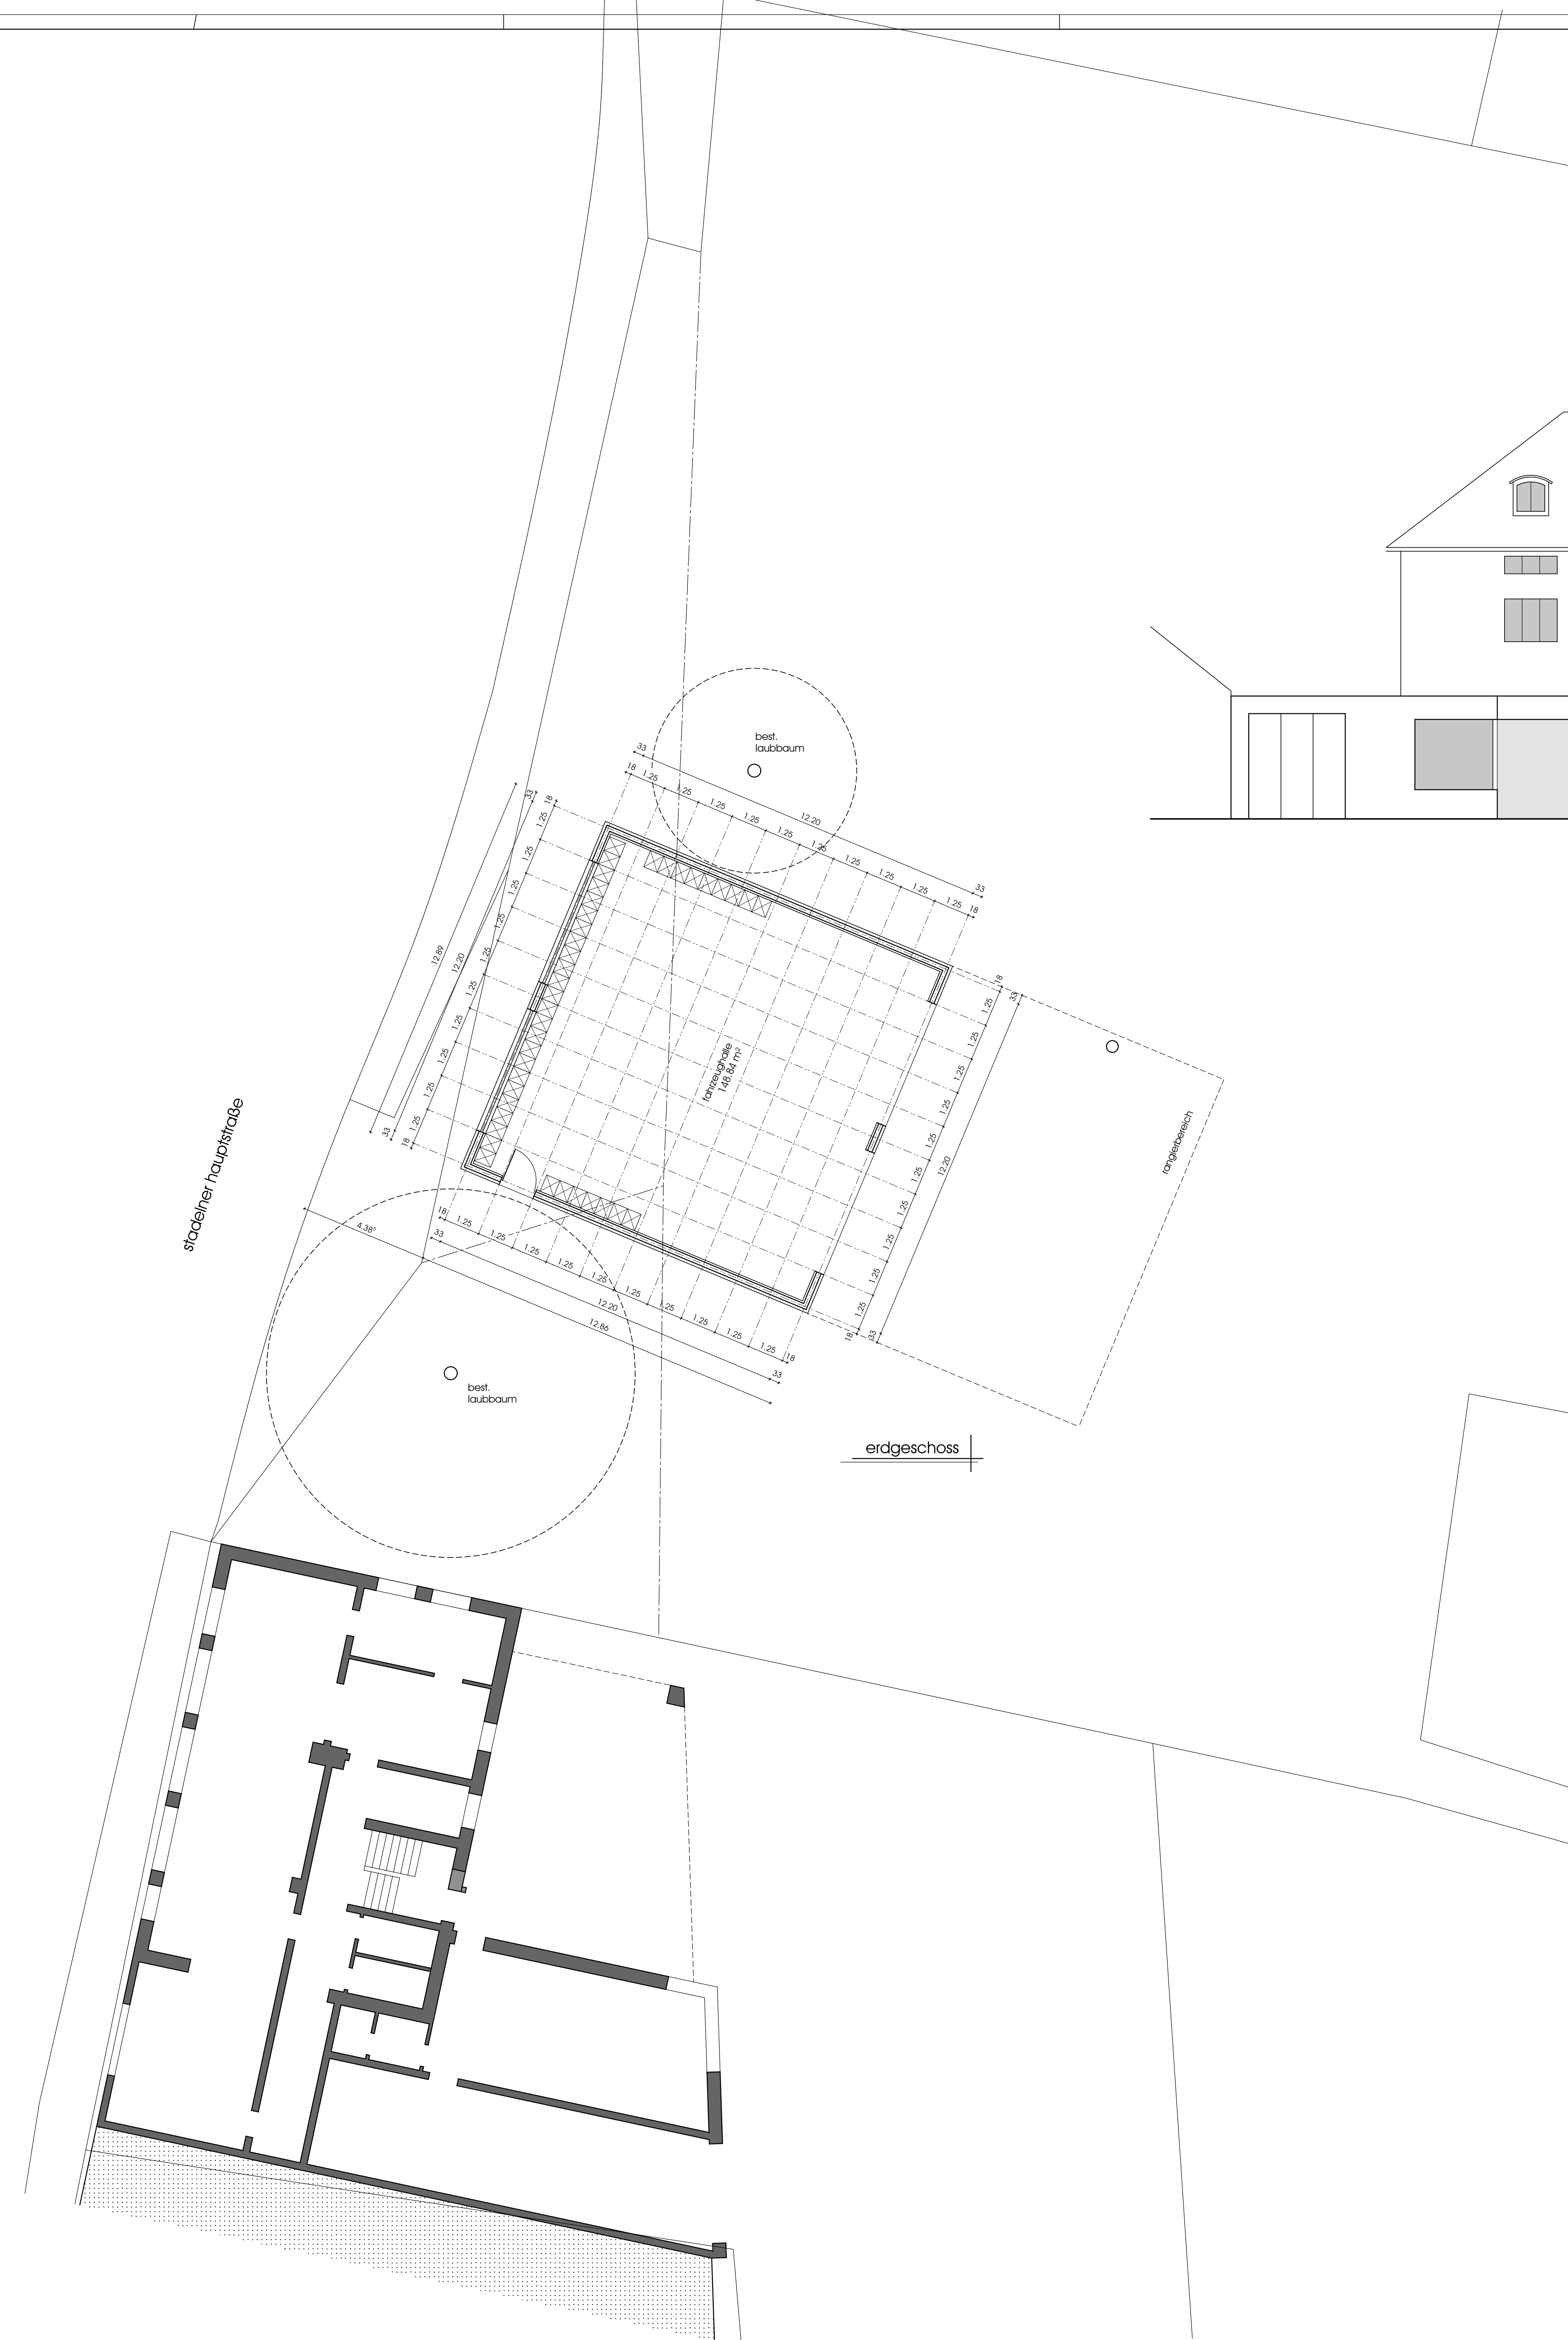

eingabeplan

projekt: neubau eines feuerwehrgüterhauses
stadteiner hauptstraße
90765 fürth - stadeln
gemakung: stadeln fl.-nr.: 165, 165/2, 165/5
bauherr: stadt fürth
königsstraße 88
90762 fürth

bauherr: fl.-nr. 165 + 165/2/5
nachbarn: fl.-nr. 50
fl.-nr. 165/4
fl.-nr. 167
fl.-nr. 167/10
fl.-nr.
fl.-nr.
fl.-nr.

plan: grundriss, schnitt, ansichten
lageplan, abstandsflächen
m. 1/100 m. 1/1000
23.10.2008 jw
e 01 bv 2008-07

architekt: 
architekten + ingenieure
rathgeber strasse 220
90579 langensiepen
tel. (09181) 93 95 770
fax (09181) 93 95 770
www.stanpack.de