


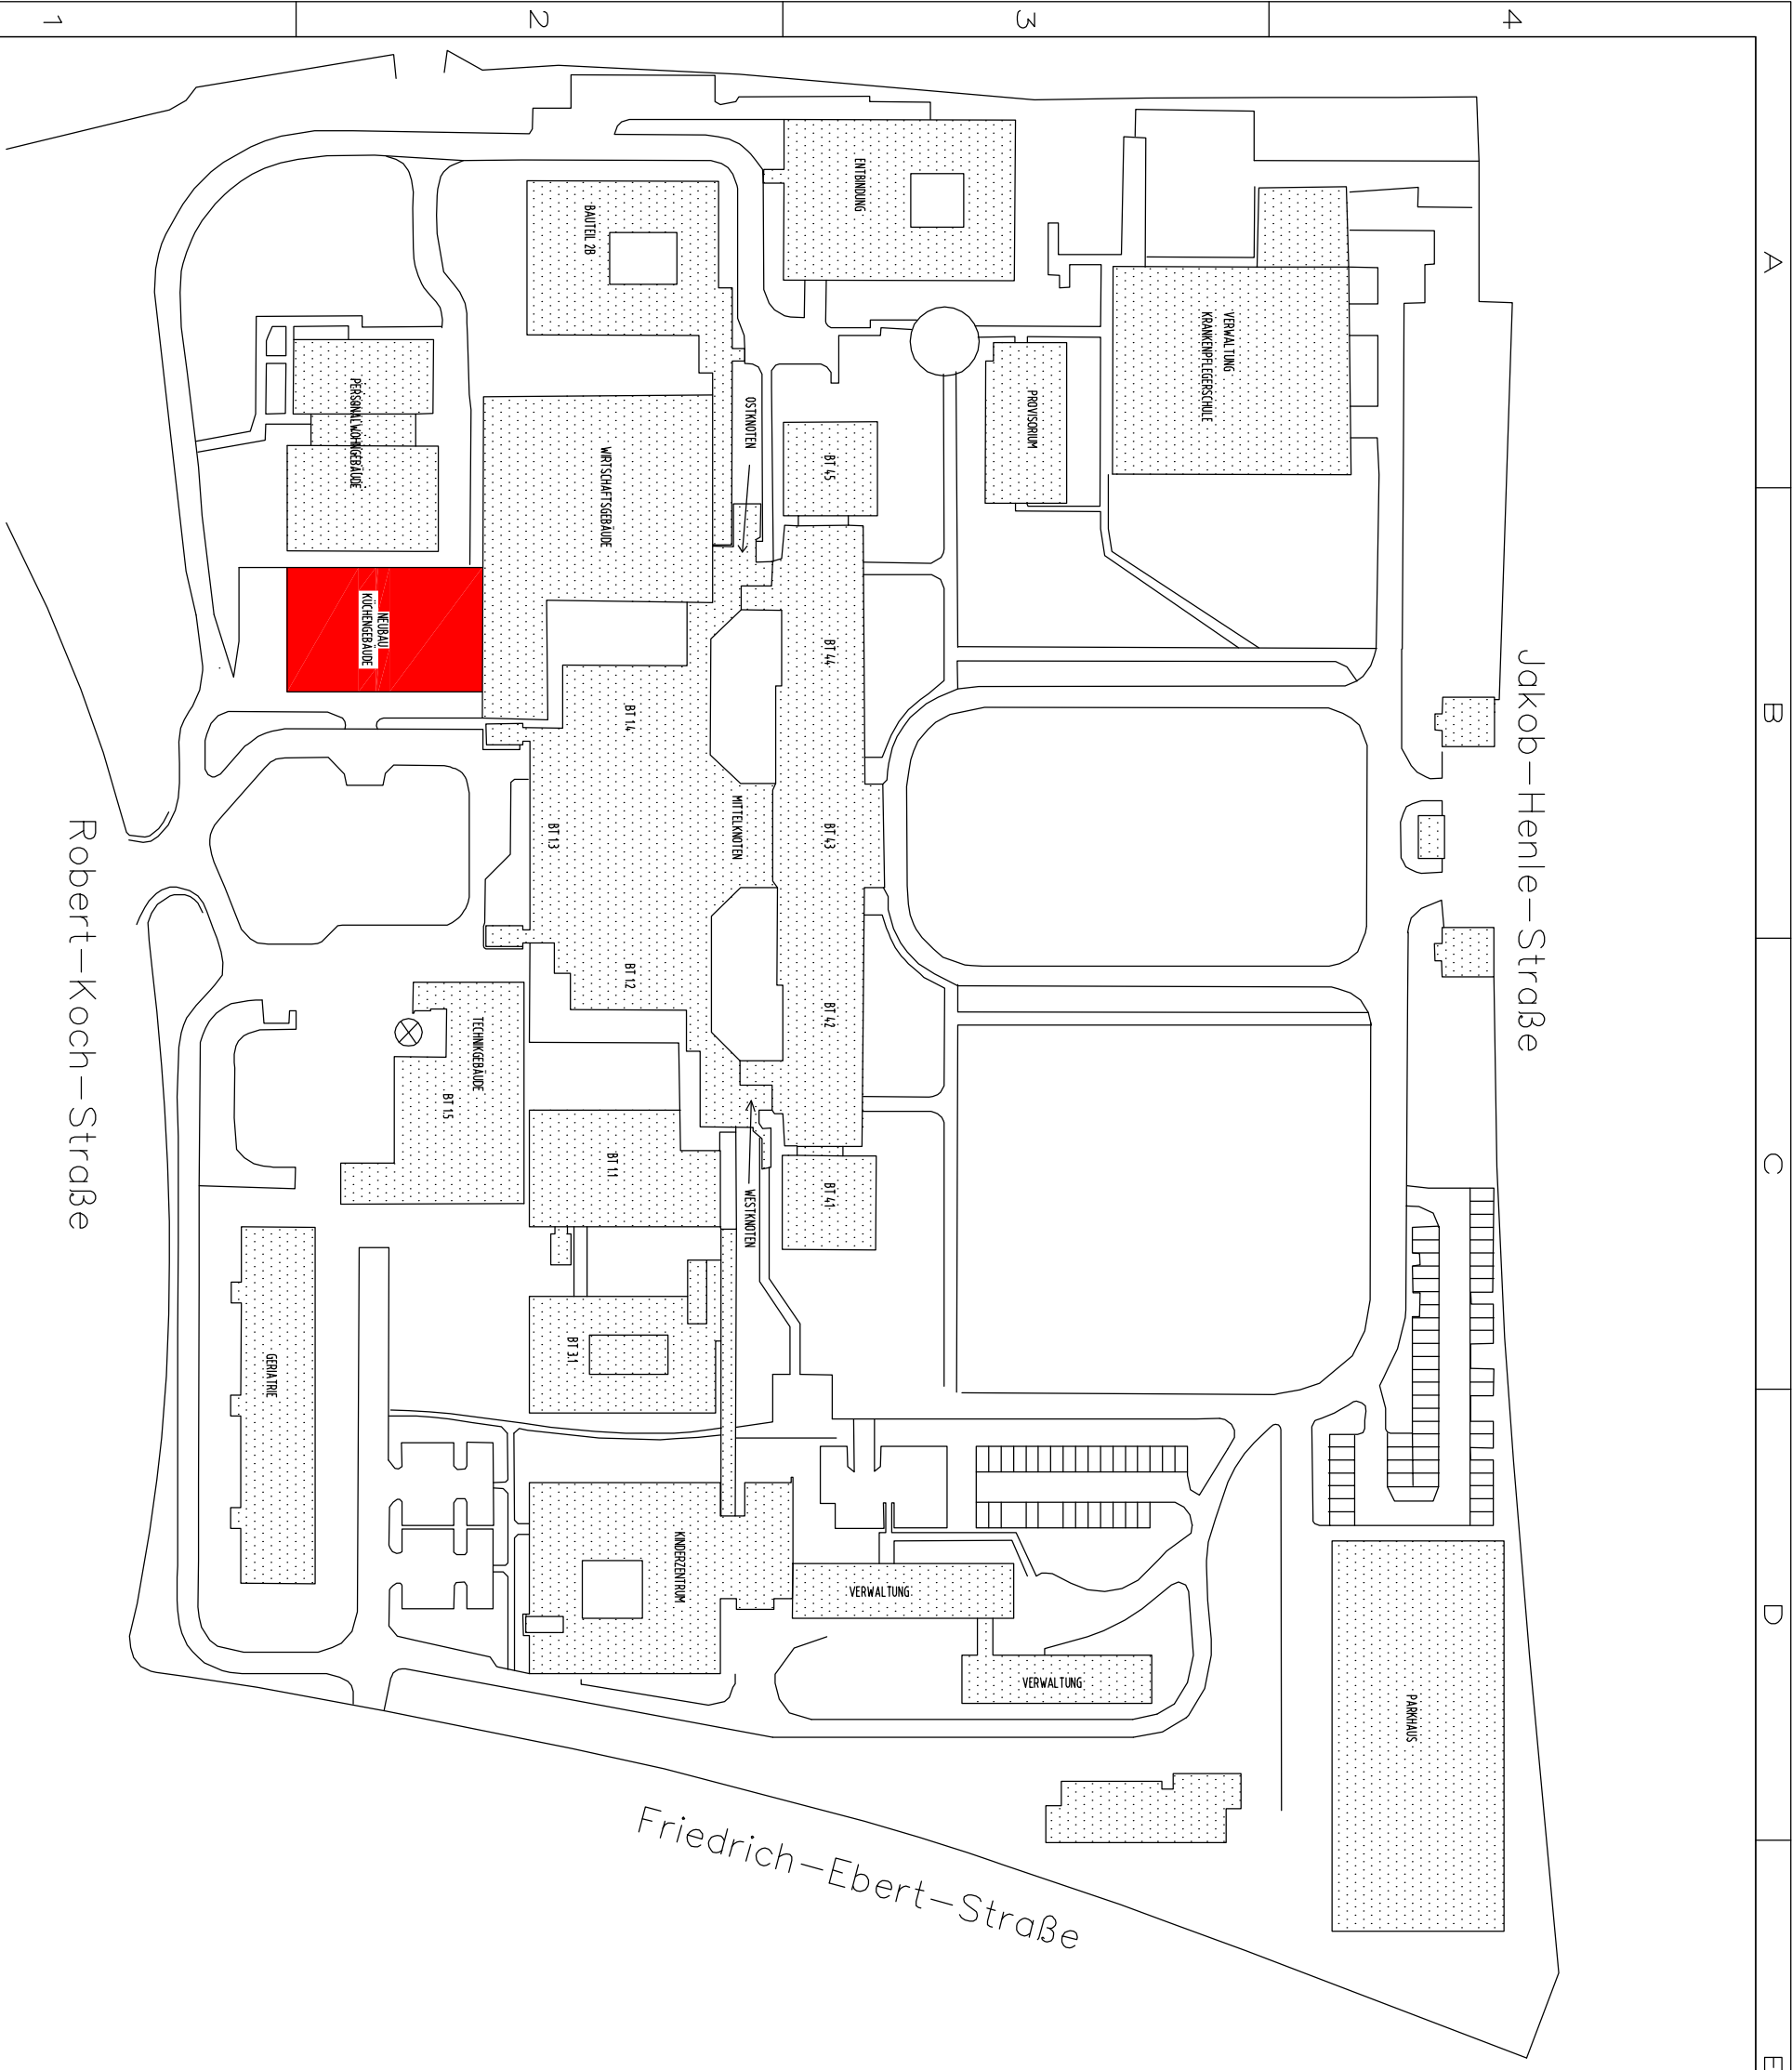

Index	Beschreibung / Art der Änderung	Datum	Name
1			
2			
3			
4			
5			
6			
7			
8			
9			
10			
11			
12			
13			
14			
15			

Projekt

Baueinheit

Projektnummer

Bezeichnung

Planinhalt

Stand

Plannummer

Maßstab

Format

Datensatzname

Planung

KLINIKUM FÜRTH
NEUBAU ZENTRALE KÜCHE
Jakob-Henle-Strasse 1
90766 Fürth

Klinikum Fürth
Jakob-Henle-Strasse 1
90766 Fürth

07-05

ENTWURFSPLANUNG
Lageplan
Übersichtsplan
Klinikgebäude

Index 9, 27.10.2008

07-05-E.L.P-01-9

ohne

DIN A3

07-05-x-L.P-01-x.dwg

WELLM + PARTNER
Ingenieurbüro
In der Bethe 3
69256 Mannheim

LP

WELLM + PARTNER
INGENIEURBÜRO

Tel. 06226 / 7852-0
Fax 06226 / 7852-22
kontakt@wllm-partner.de
www.wllm-partner.de