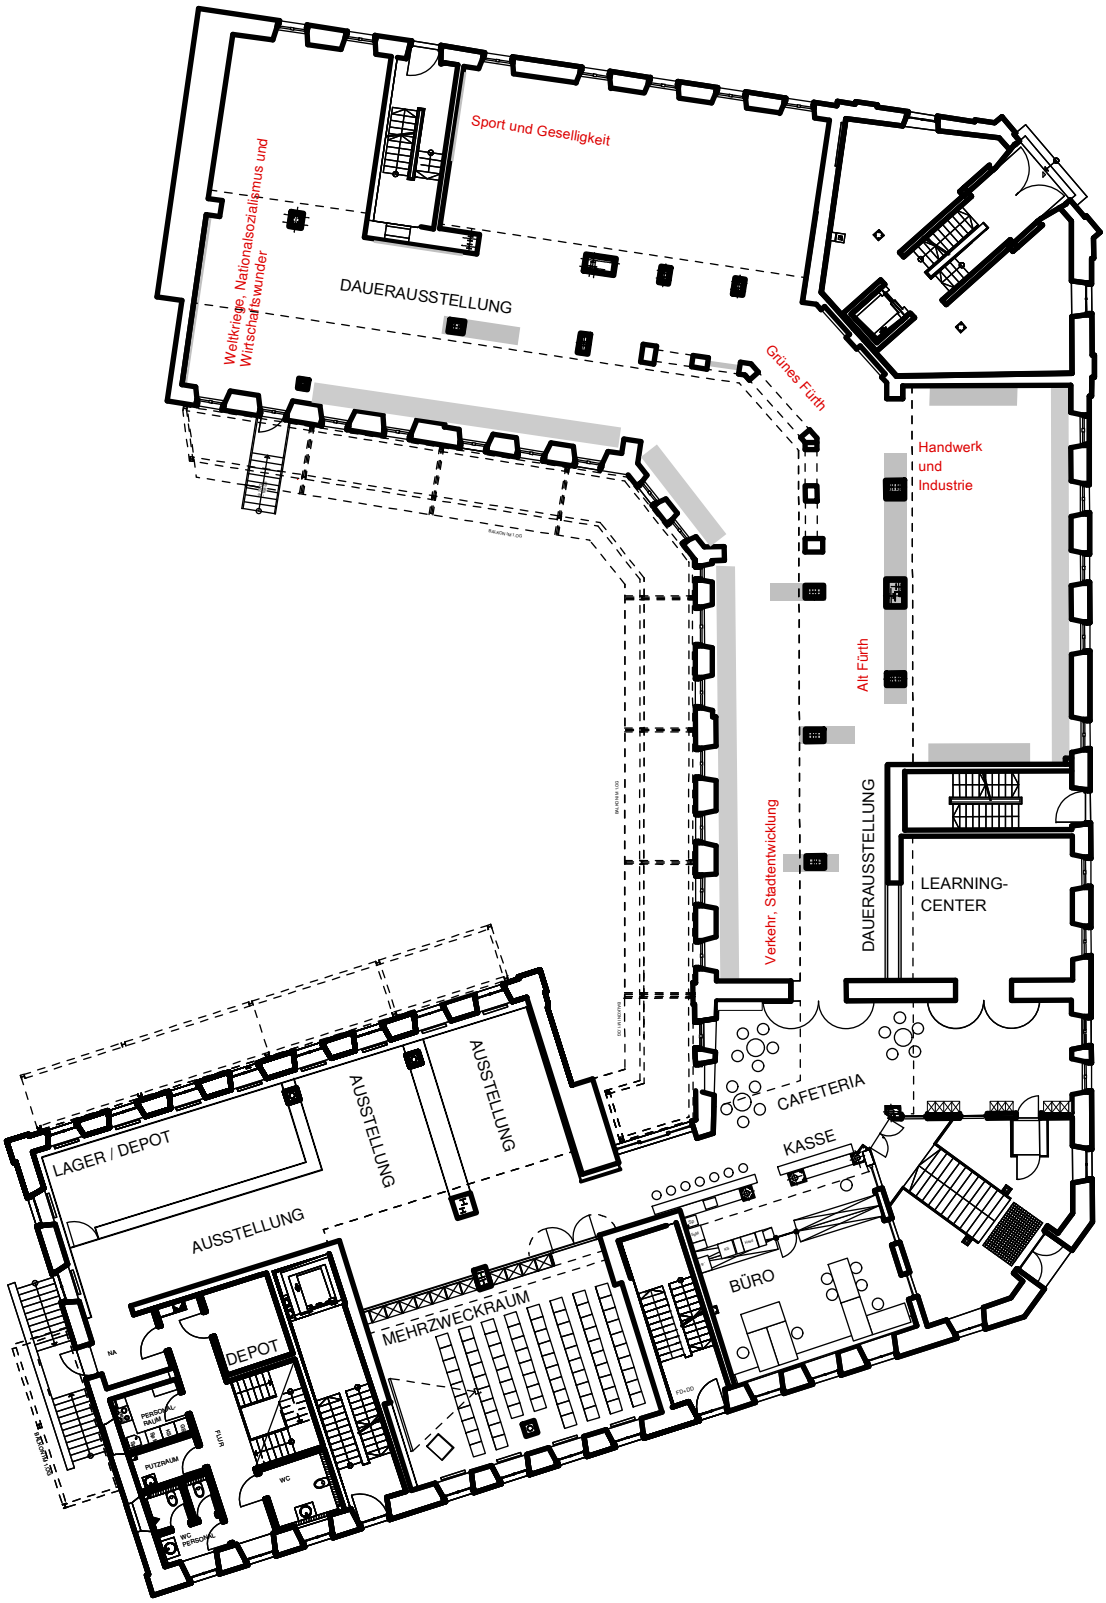

Projekt: Stadtmuseum Ludwig-Erhard, Fürth

Bauherr: Stadt Fürth, Stadtmuseum und GWF

Museumseinrichtung Vorplanung M: 1 / 300

kochbüro 07.11.2008