

Lärmsanierung an
Schienenwegen des Bundes

Deckblatt zu
Genehmigungsunterlagen nach §18 Abs.1 AEG

Strecke: 5910 Fürth – Würzburg
Abschnitte: km 2,230 bis km 2,443 (links)
km 2,250 bis km 2,838 (rechts)

Planungsrechtliche Zulassung erteilt durch
Beschluss vom 26.09.2008

Eisenbahn-Bundesamt
Außenstelle Nürnberg
Az.: 62110 Pap (O-5910-2)

Ortsteil: Fürth-Unterfür

LAH...
Wollers



			Datum	Name
			bearb. 05/06	Lanfermann / Müller
A	Deckblatt PLF, LSW bahnrechts	18.01.07	Kuf	gez. 09/04 Müller/ Ritter
Zust.	Änderung	Datum	Name	gepr. 05/06 Lanfermann

Auftraggeber: Die Bahn **DB** DB Netz AG
Zentrale
Theodor-Heuss-Allee 7
60486 Frankfurt am Main





Bauwerk: Lärmsanierung an Schienenwegen des Bundes
Lärmschutzwand Fürth-Unterfürberg
km 2,230 – 2,443 (links)
km 2,250 – 2,838 (rechts)

Plandarstellung: Querprofile 1 – 2
Querprofile 3 – 4 Maßstab 1 : 100
Plan-Nr. F-Un-QP-1-2

aufgestellt: Geisenhausener Straße 11a
Badstraße 7
81379 München
BUNG
Barthelme Ingenieure
München, den 30.04.2007
gez. Dr. Grimm
30.06.2005
(Unterschrift)

genehmigt: DB ProjektBau GmbH
30. APR. 2007
München, den 30.06.2005
gez. Poschenrieder
06.06.2005
(Unterschrift)

gesehen: geprüft:

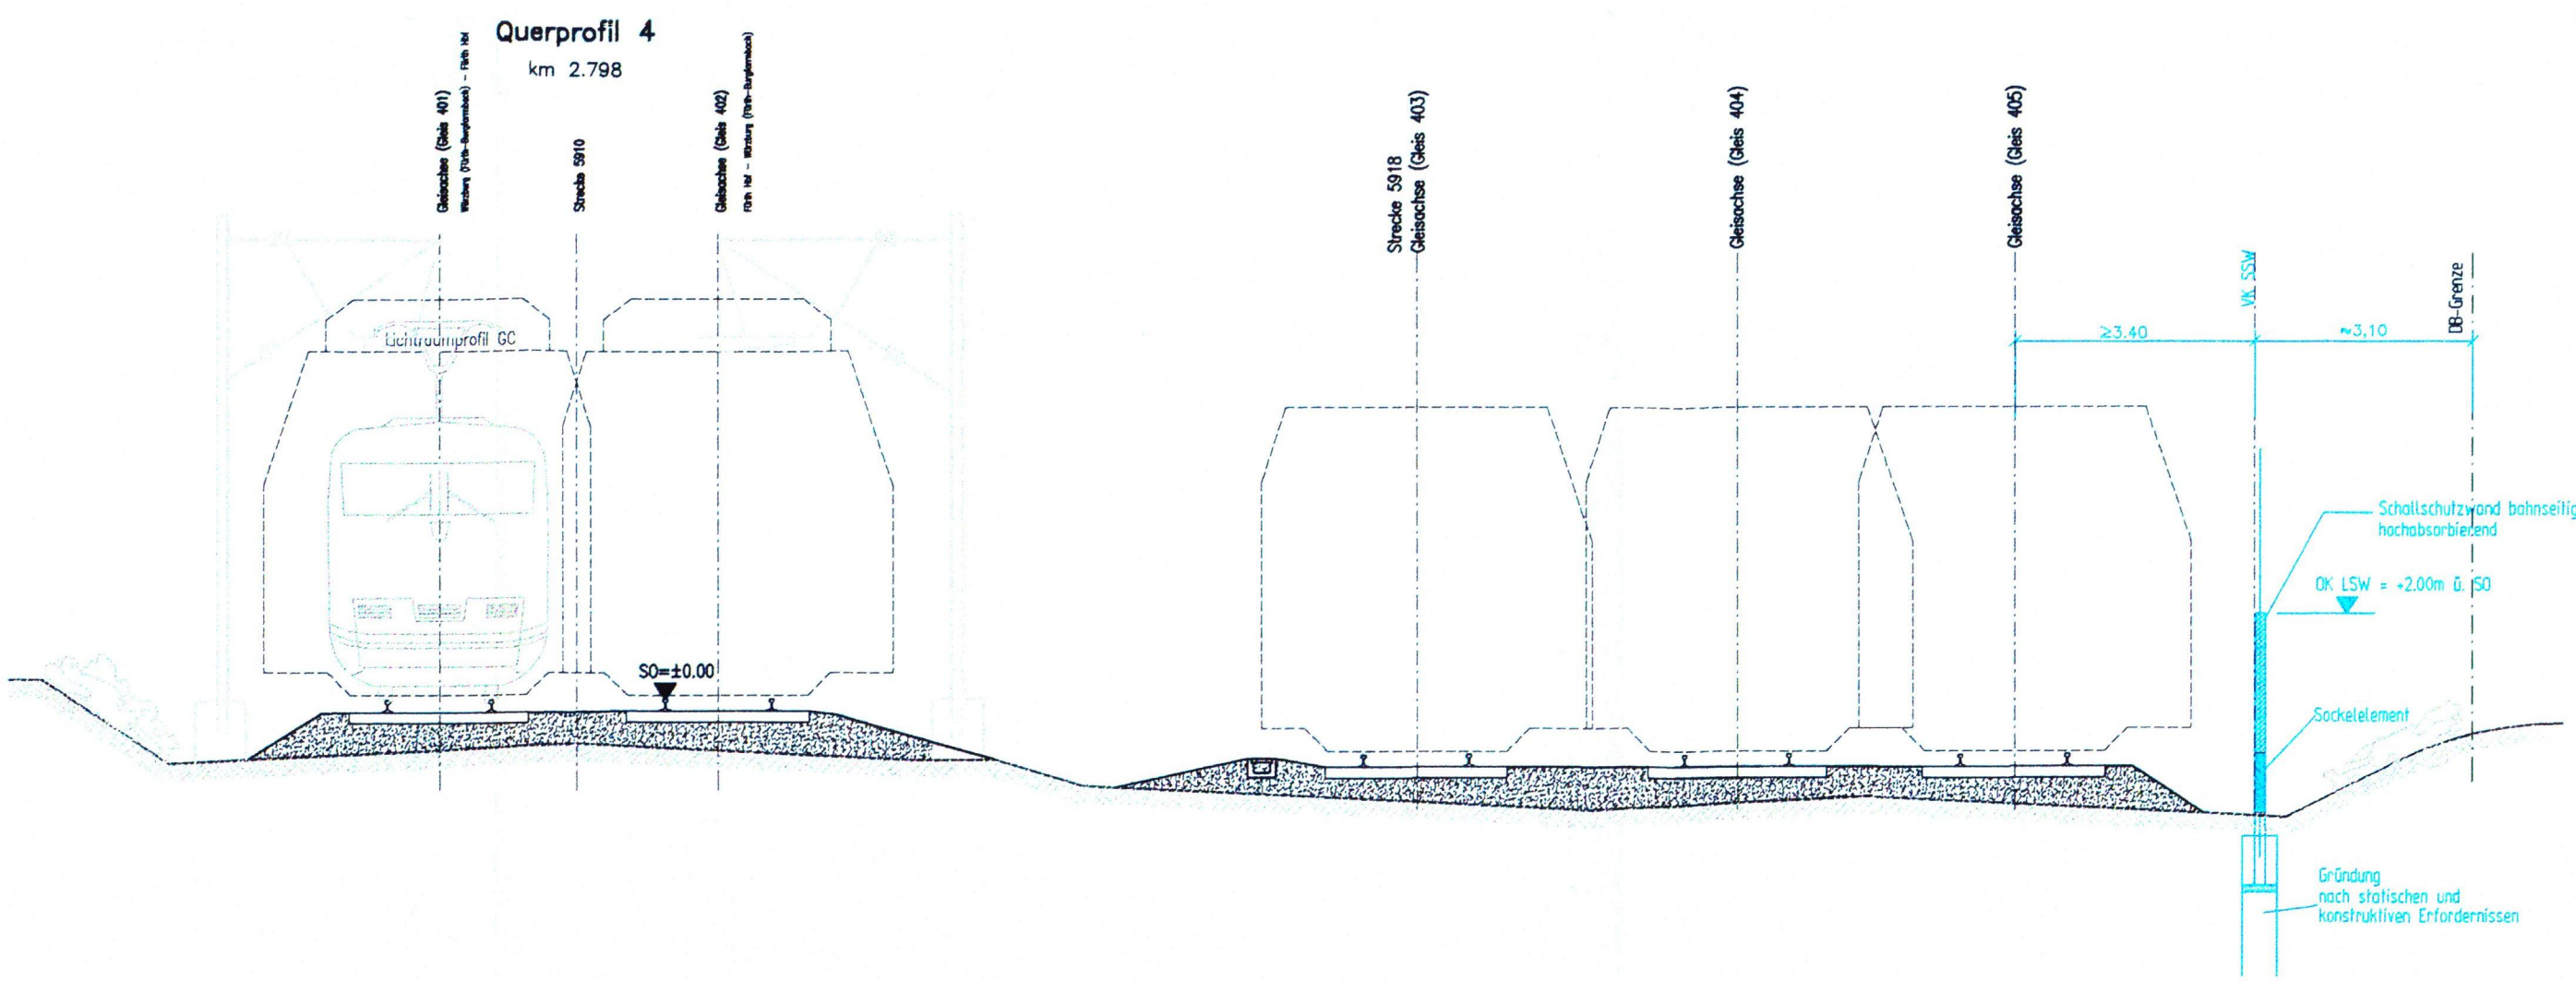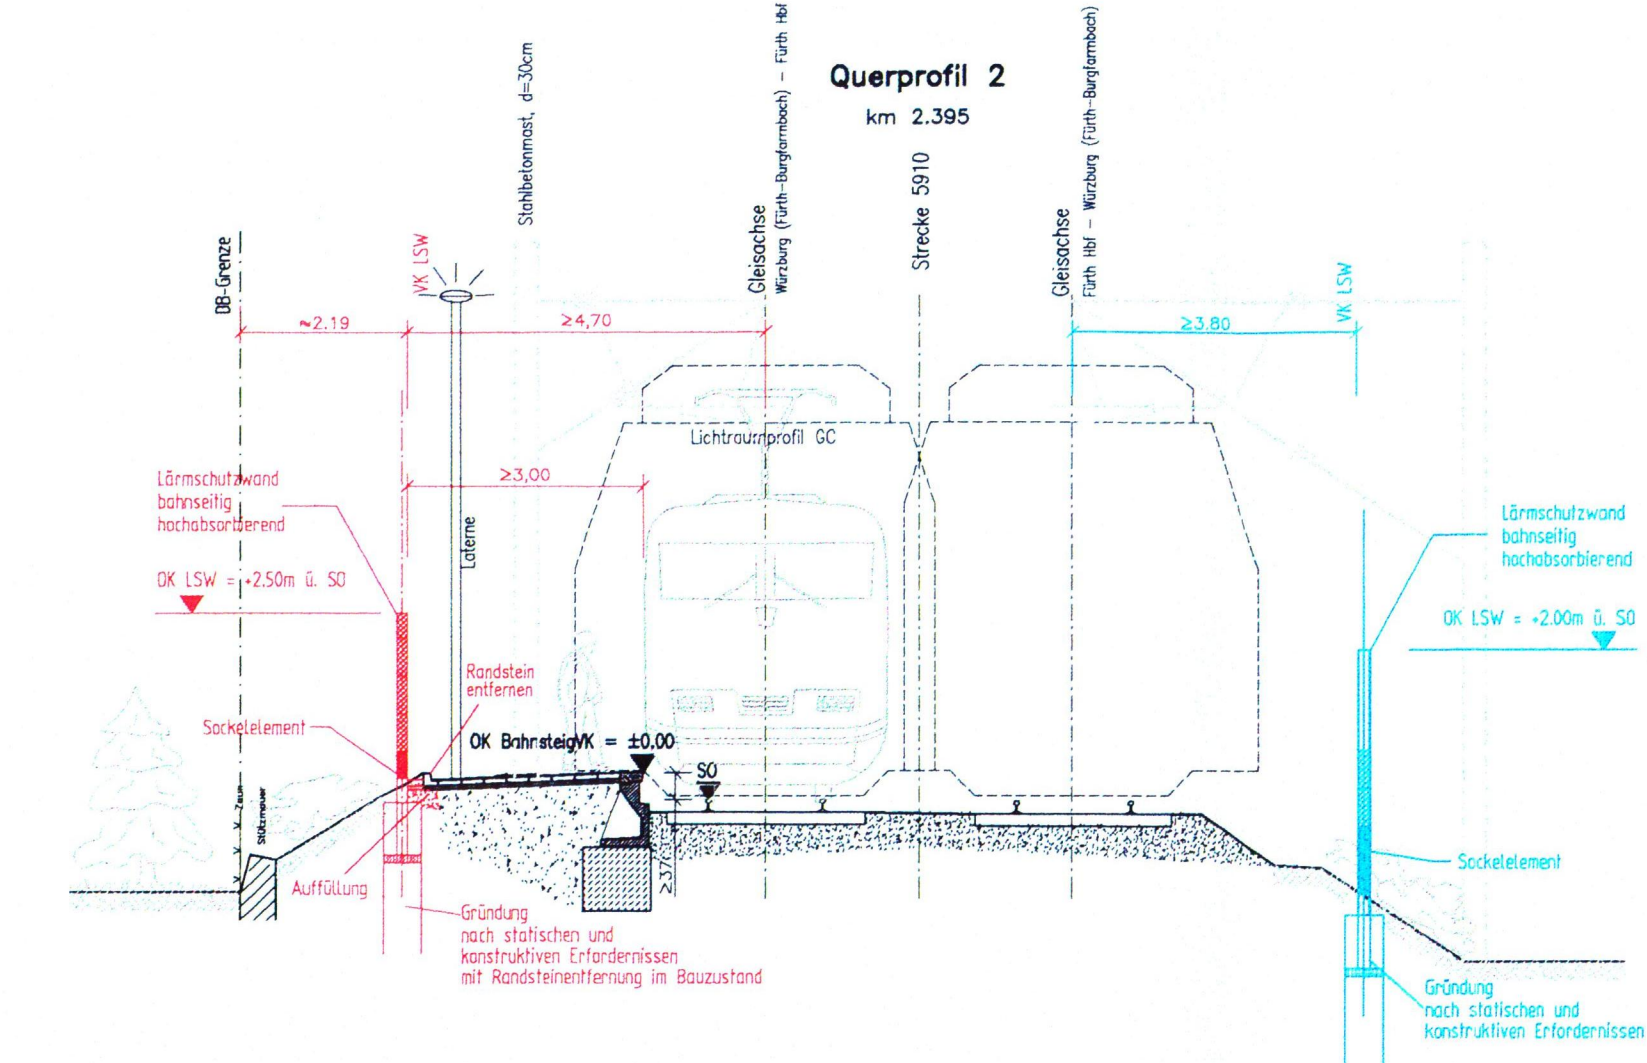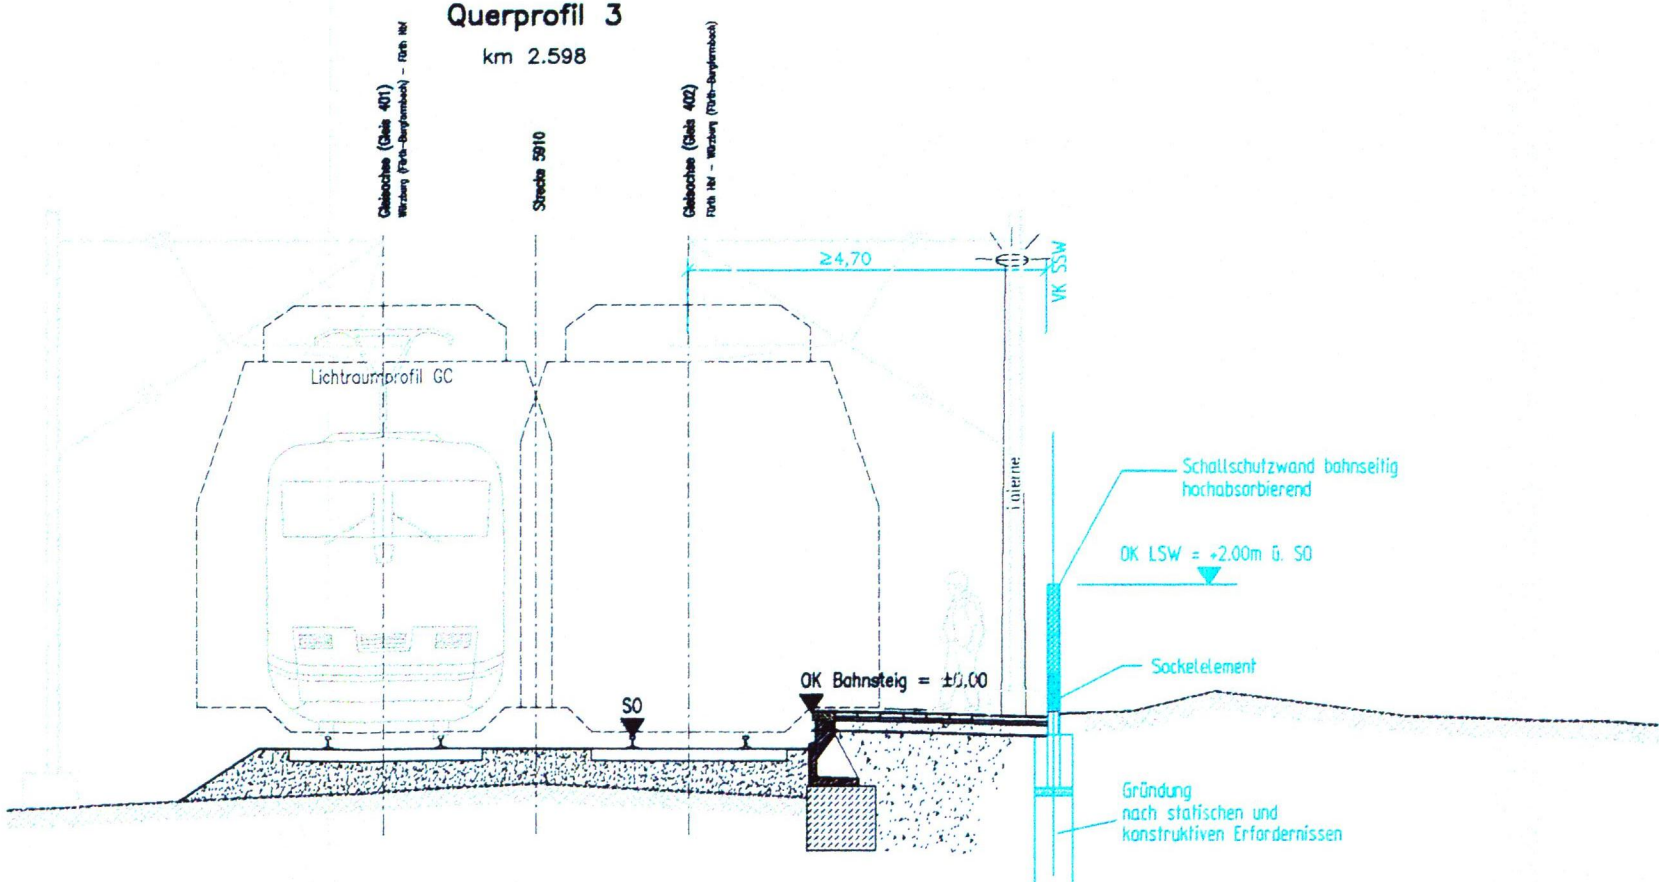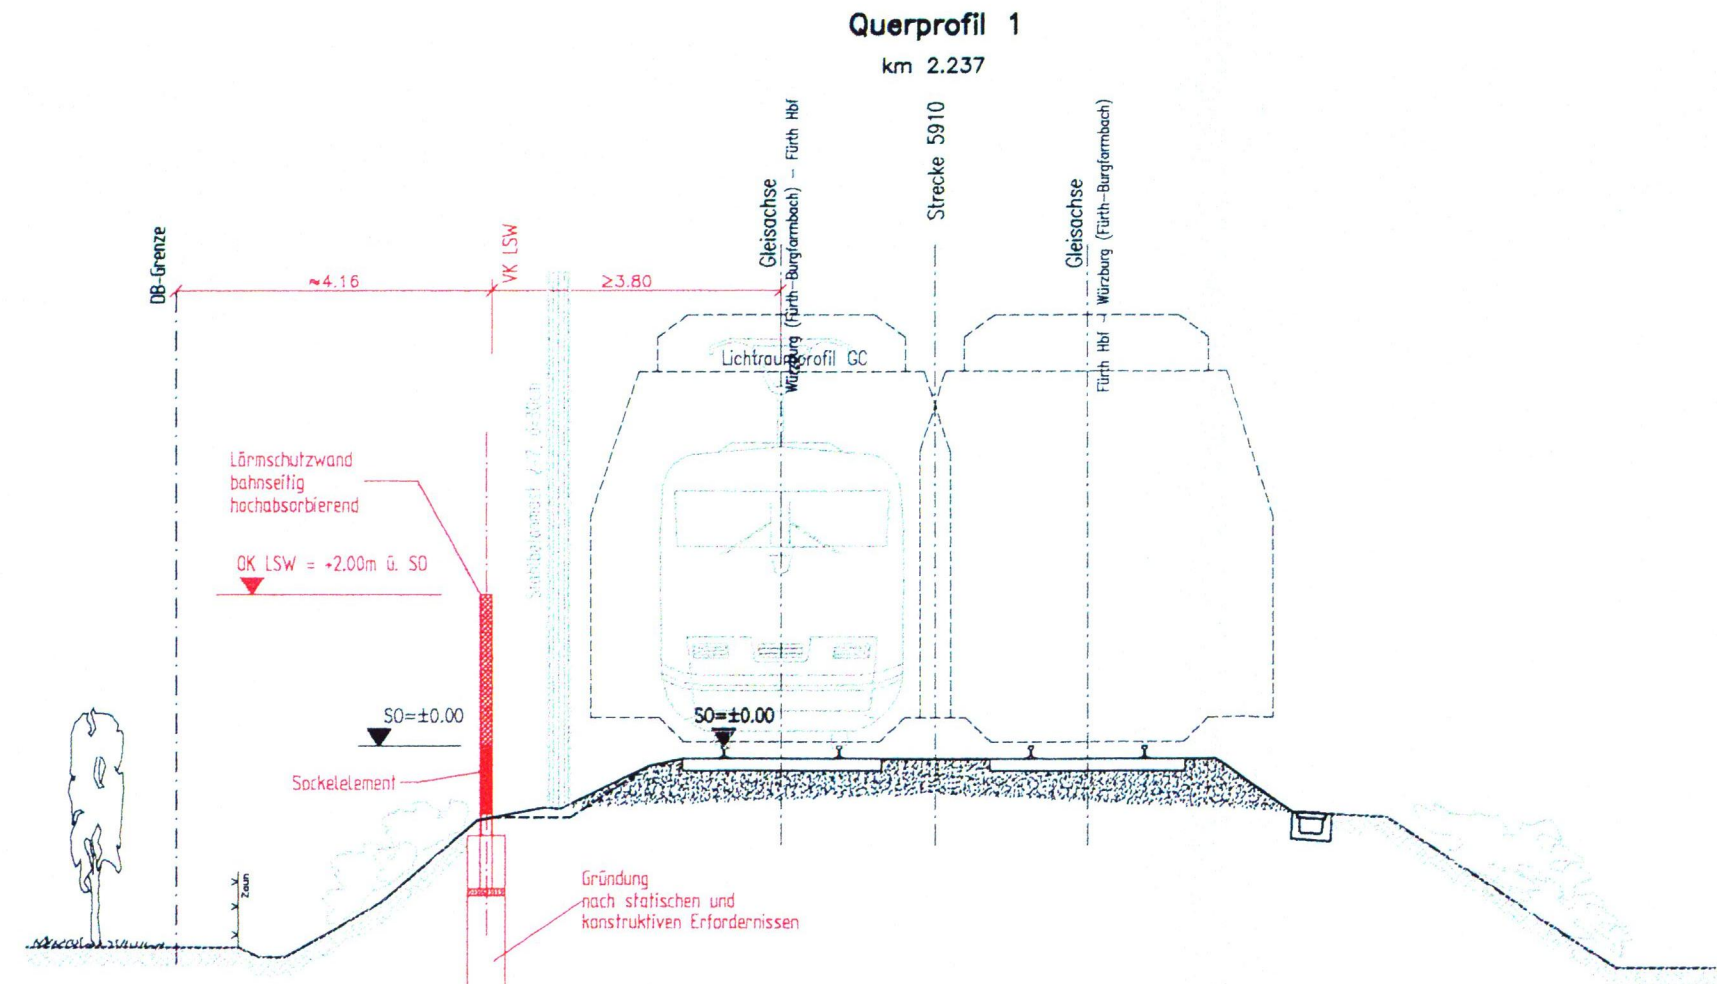

M:\PROJEKTE\10351_LSWF\CAD\ACAD\Fürth-Unterfürberg\2_Planfestlegung\F-Un-QP.dwg