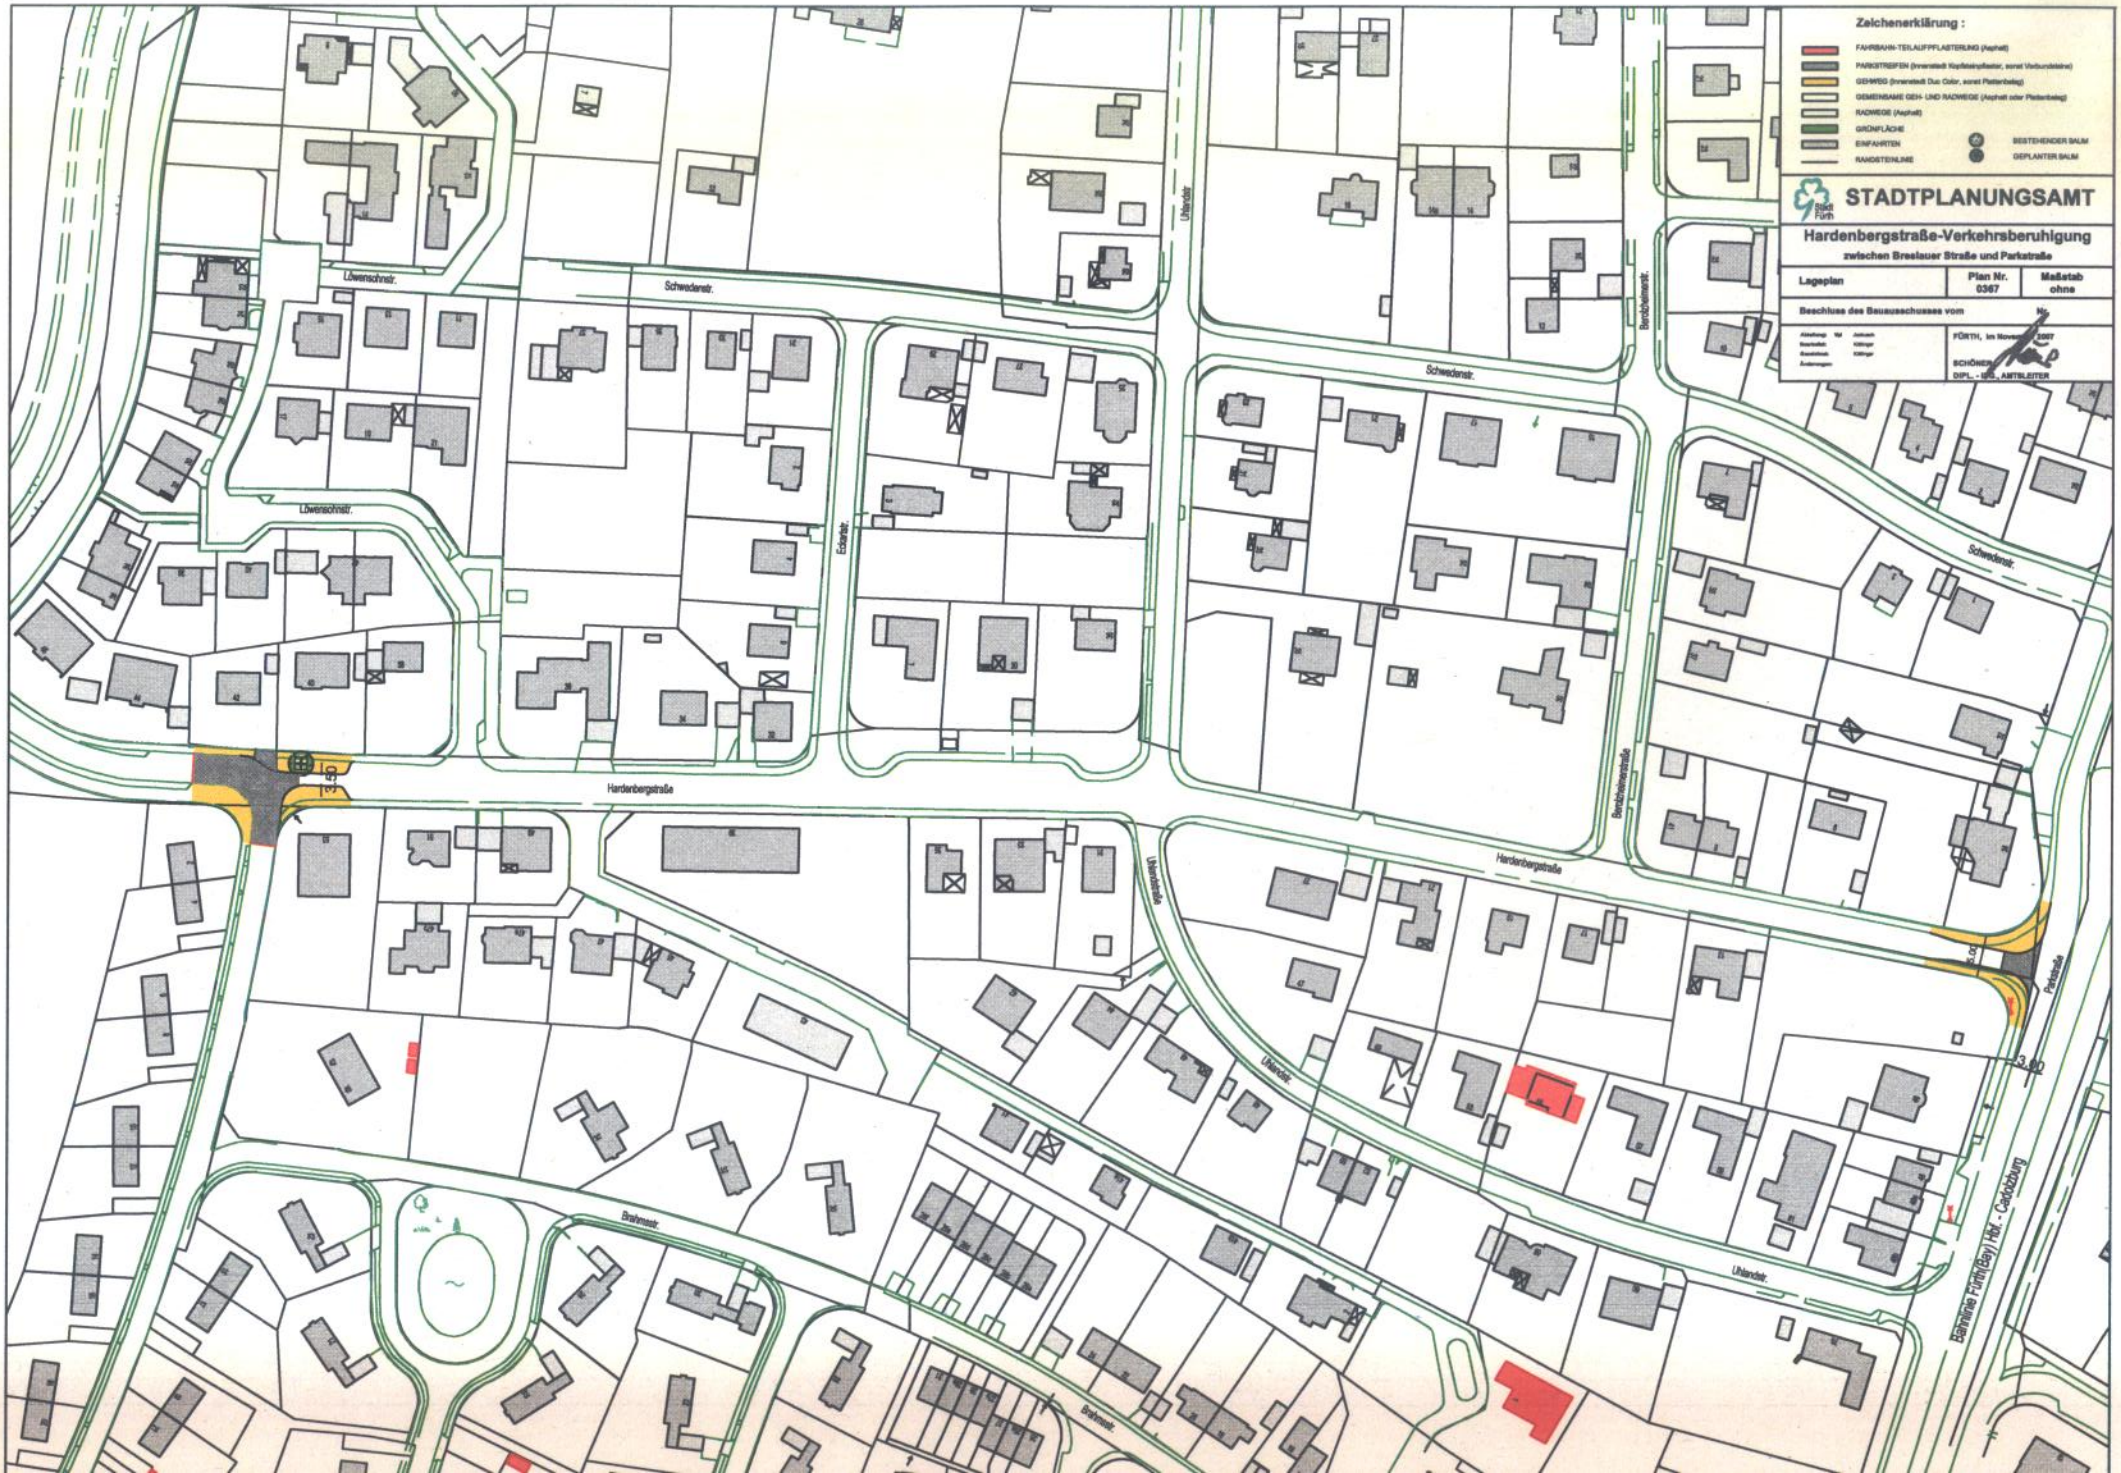

Zeichenerklärung :
FAHRBAHN-TEILAUFPFLASTERUNG (Asphalt)
PARKSTREIFEN (Innerstadt Kopfsteinpflaster, sonst Verbundsteine)
GEHWEG (Innerstadt Duo Color, sonst Plattenbelag)
GEMEINSAME GEH- UND RADWEGE (Asphalt oder Plattenbelag)
RADWEGE (Asphalt)
GRÜNFLÄCHE
EINFAHRTEN
RANDSTEINLINIE
BESTEHENDER BAUM
GEPLANTER BAUM
STADTPLANUNGSAMT
Hardenbergstraße-Verkehrsberuhigung
zwischen Breslauer Straße und Parkstraße
Lageplan
Plan Nr. 0367
Maßstab ohne
Beschluss des Bauausschusses vom
FÜRTH, im November 2007
SCHÖNER
DIPL. - ING. AMTSLEITER
Löwenschnstr.
Schwedenstr.
Eckenstr.
Uhlandstr.
Bechsteinstraße
Hardenbergstraße
Brahmsstr.
Parkstraße
Bahnlinie Fürth(Bay) Hbf. - Cadolzburg