


Anlage 2

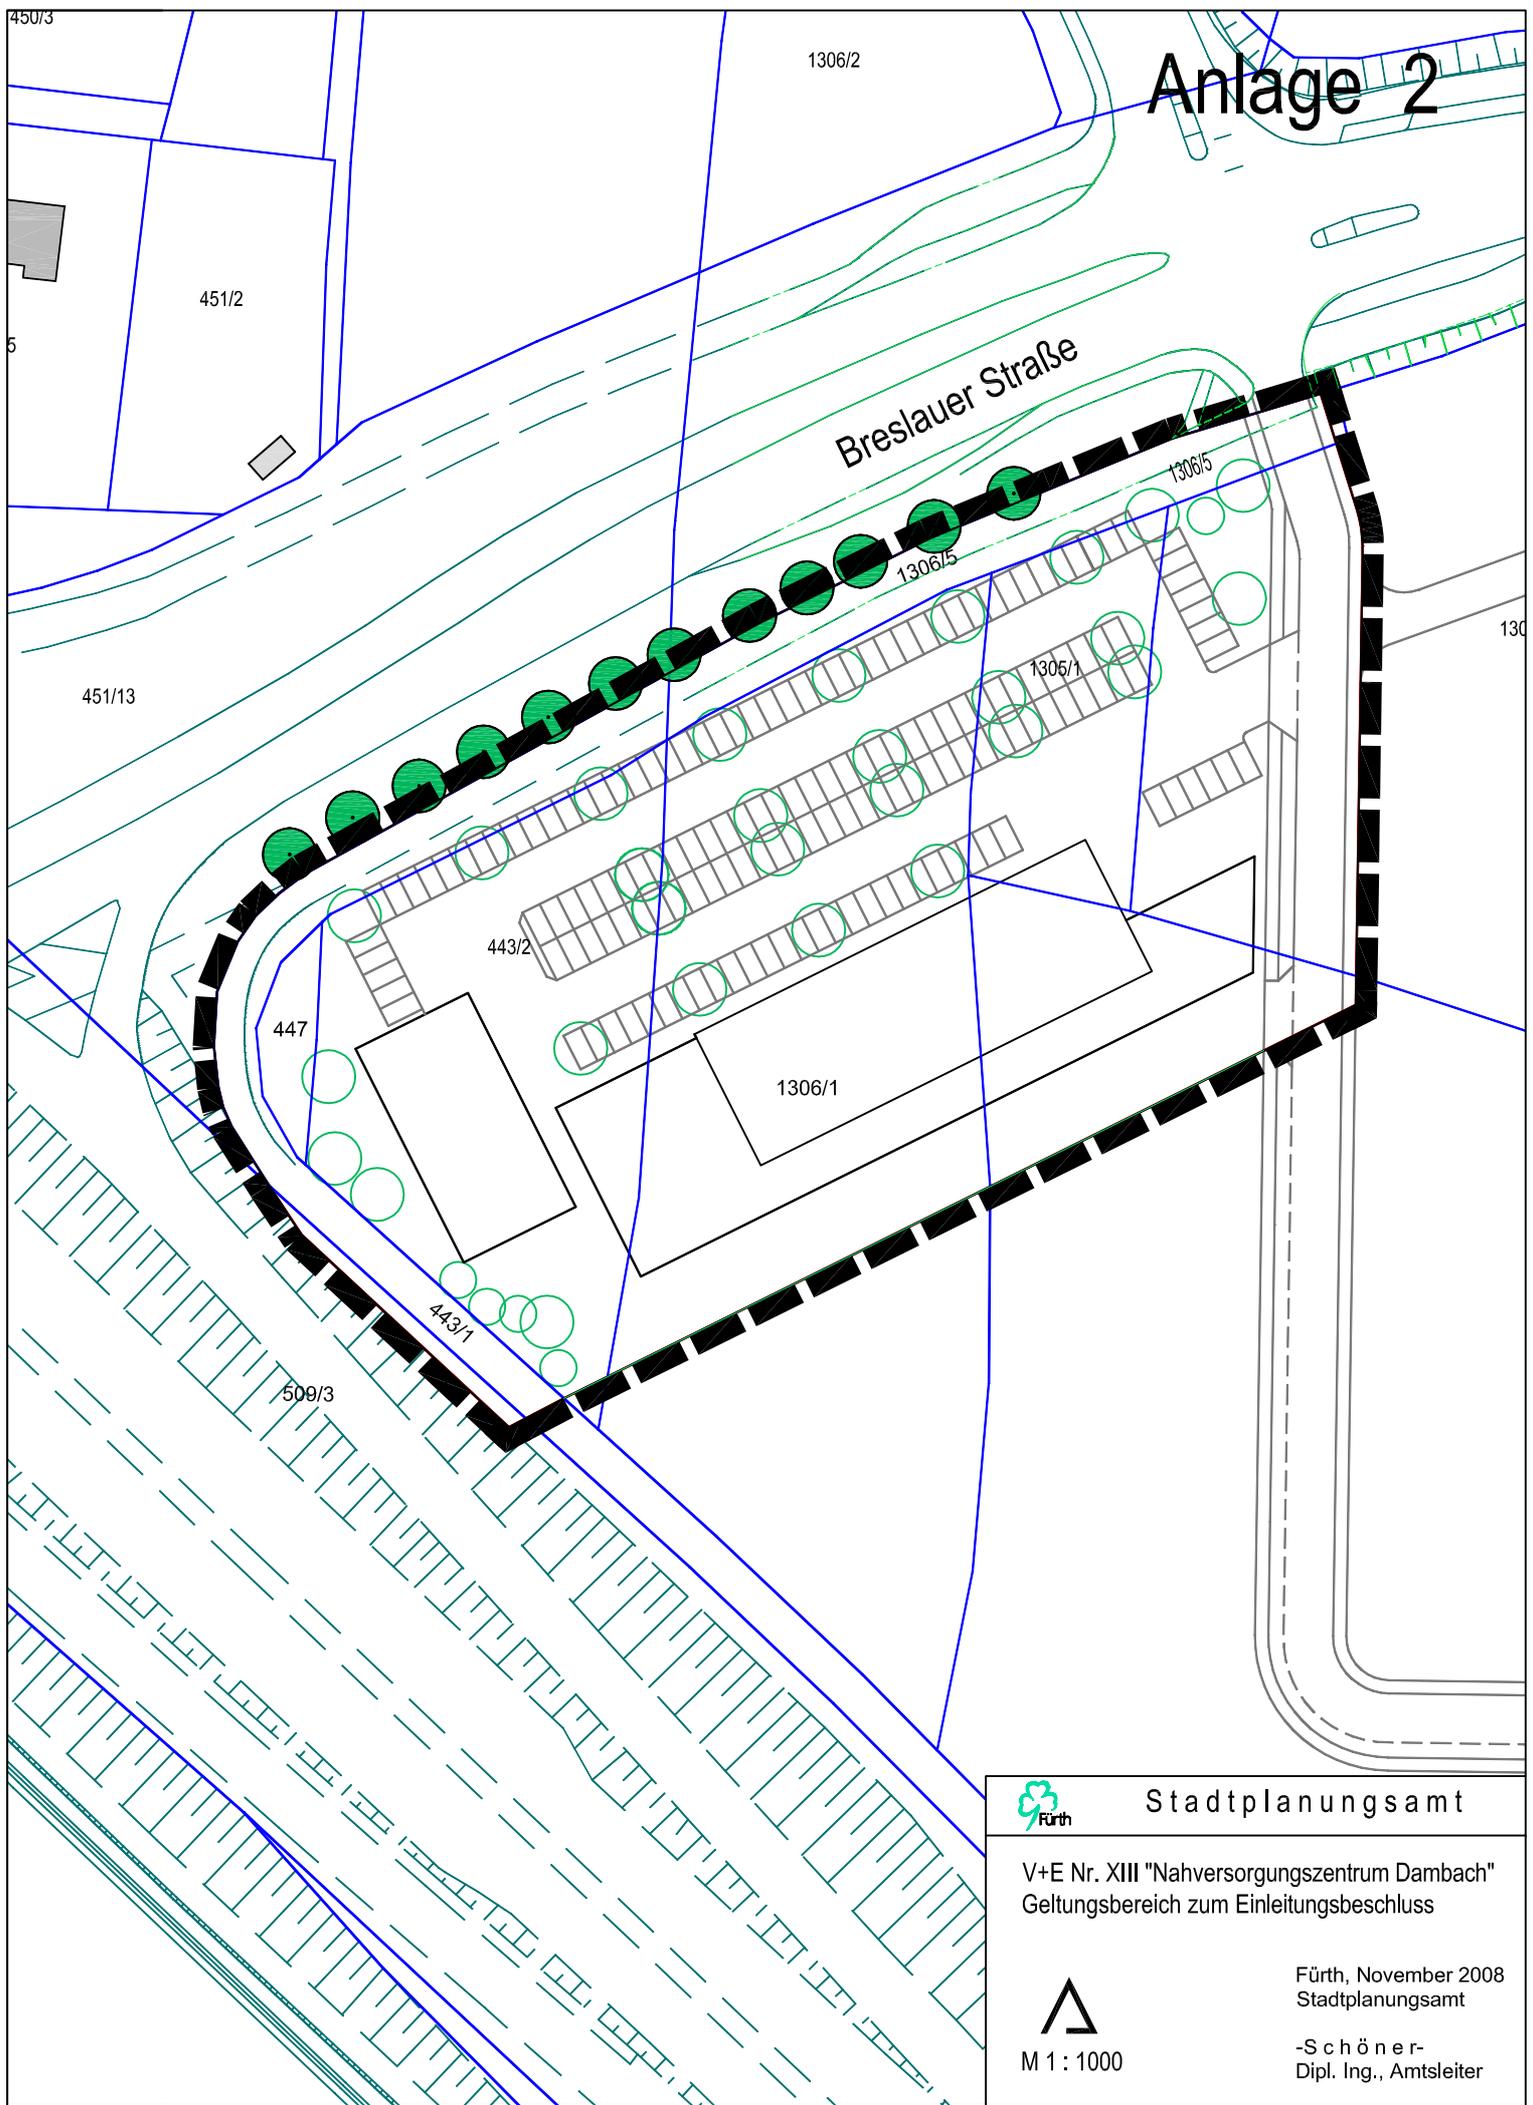

Stadtplanungsamt

V+E Nr. XIII "Nahversorgungszentrum Dambach"
Geltungsbereich zum Einleitungsbeschluss



M 1 : 1000

Fürth, November 2008
Stadtplanungsamt

-Schöner-
Dipl. Ing., Amtsleiter