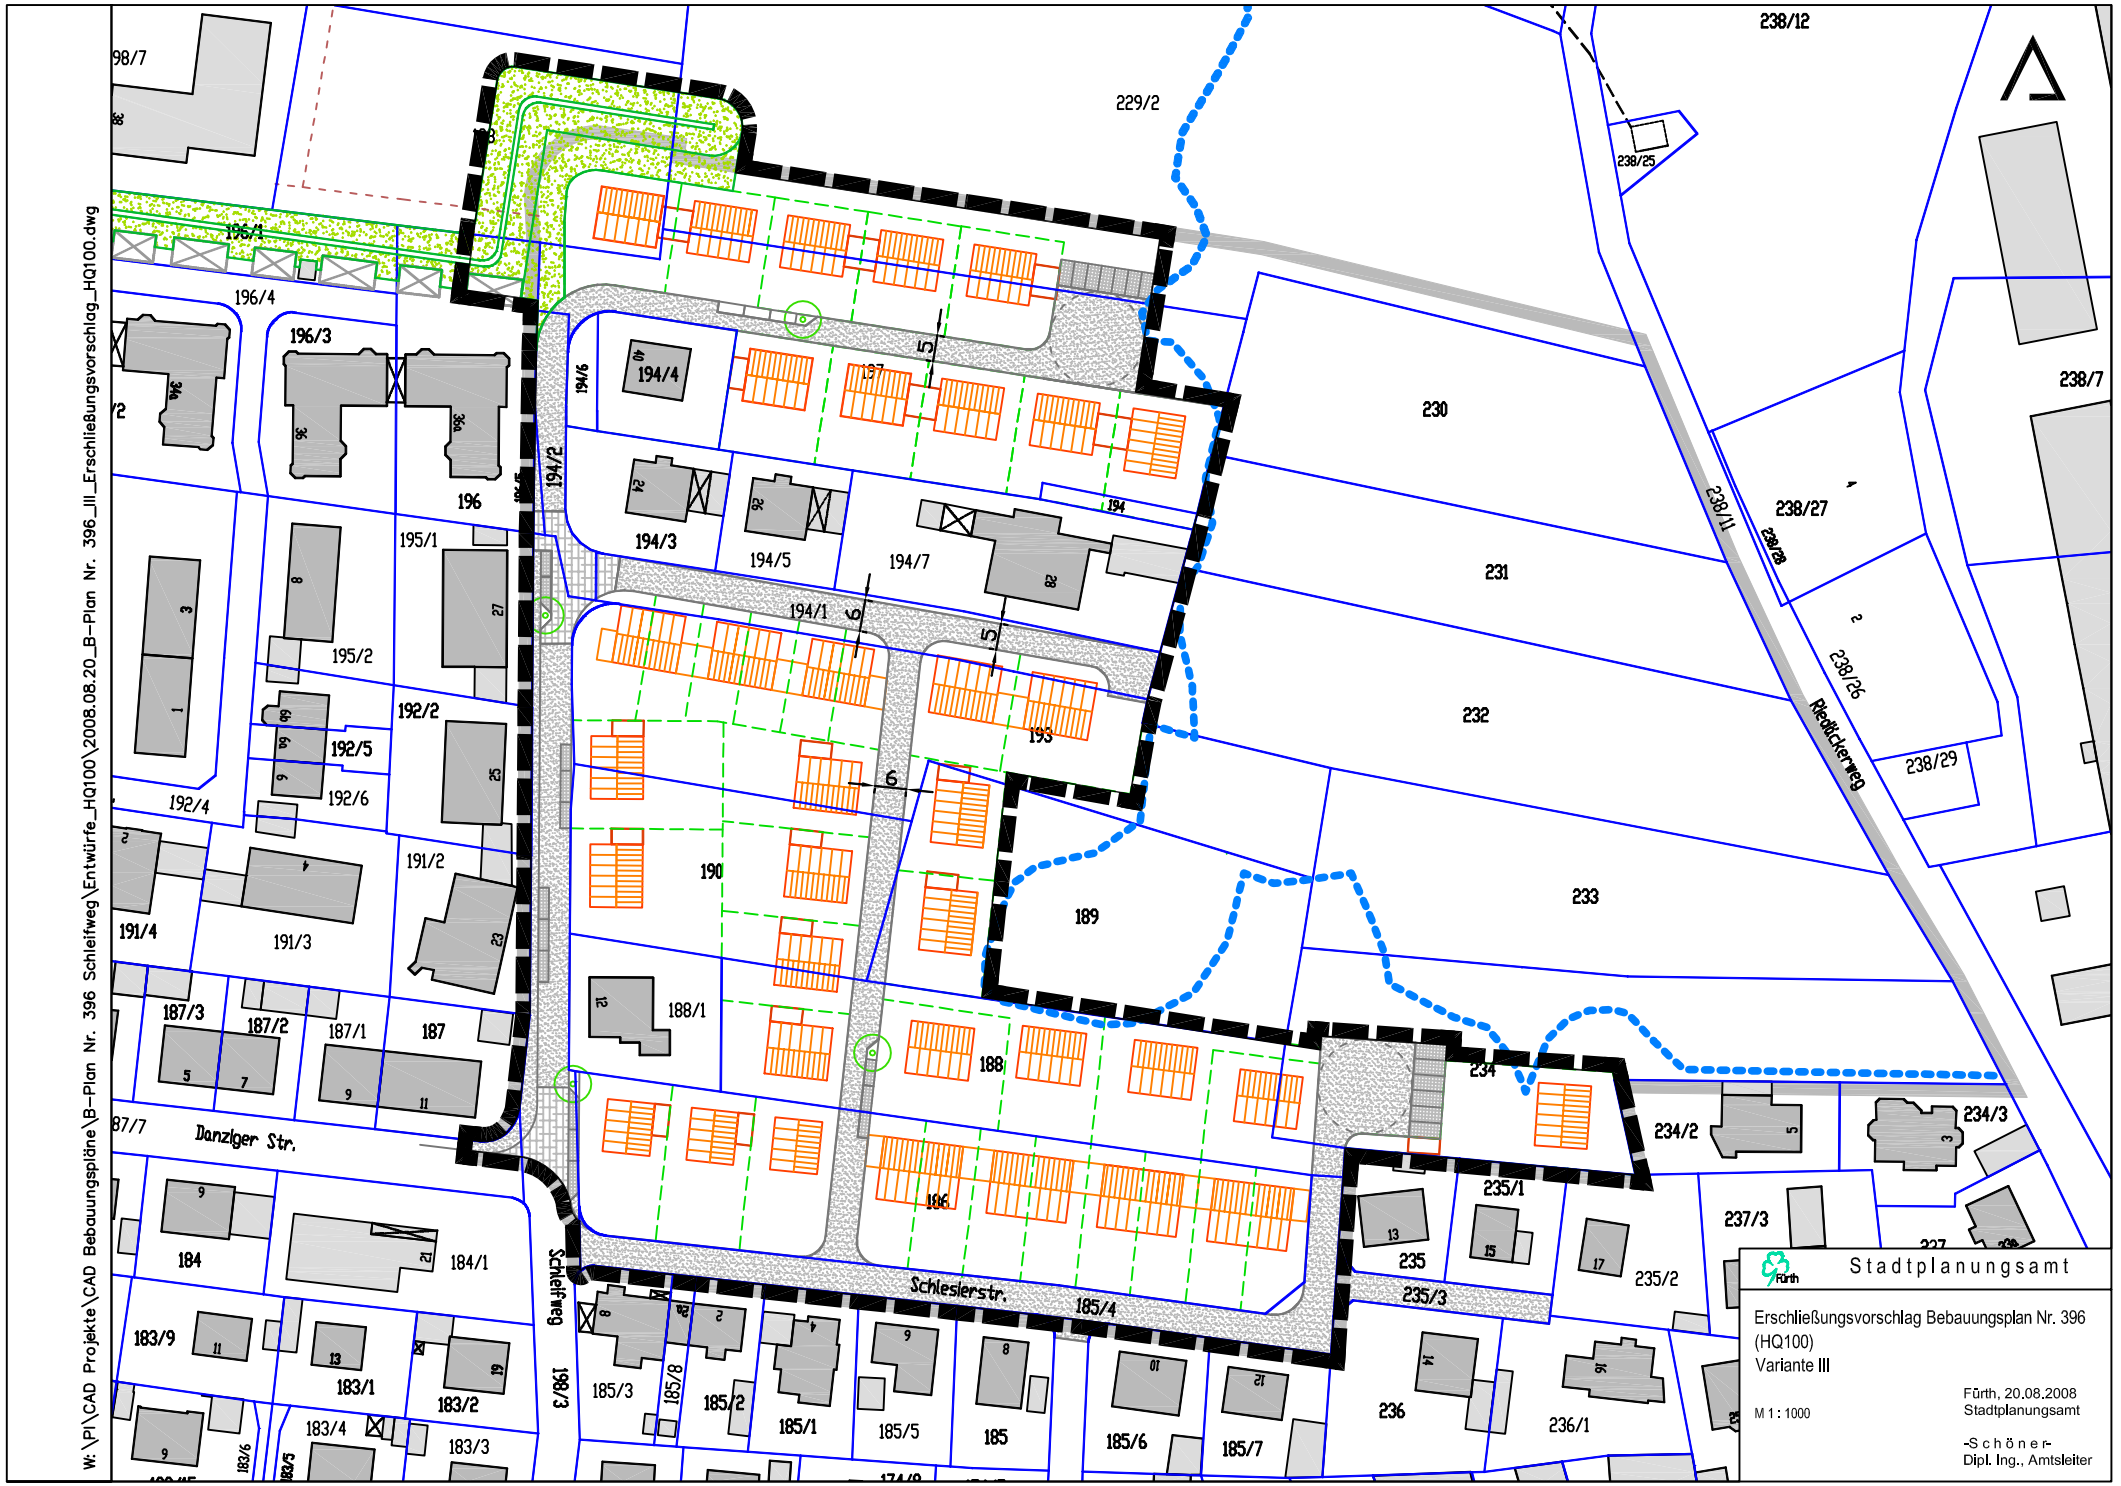
W:\P\CAD Projekte\CAD Bebauungspläne\B-Plan Nr. 396 Schleifweg\Entwürfe_HQ100\2008.08.20_B-Plan Nr. 396_III_Erschließungsvorschlag_HQ100.dwg
Danziger Str.
Schleifweg
Schlesierstr.
Riedäckerweg
Stadtplanungsamt
Fürth
Erschließungsvorschlag Bebauungsplan Nr. 396
(HQ100)
Variante III
M 1 : 1000
Fürth, 20.08.2008
Stadtplanungsamt
-Schöner-
Dipl. Ing., Amtsleiter