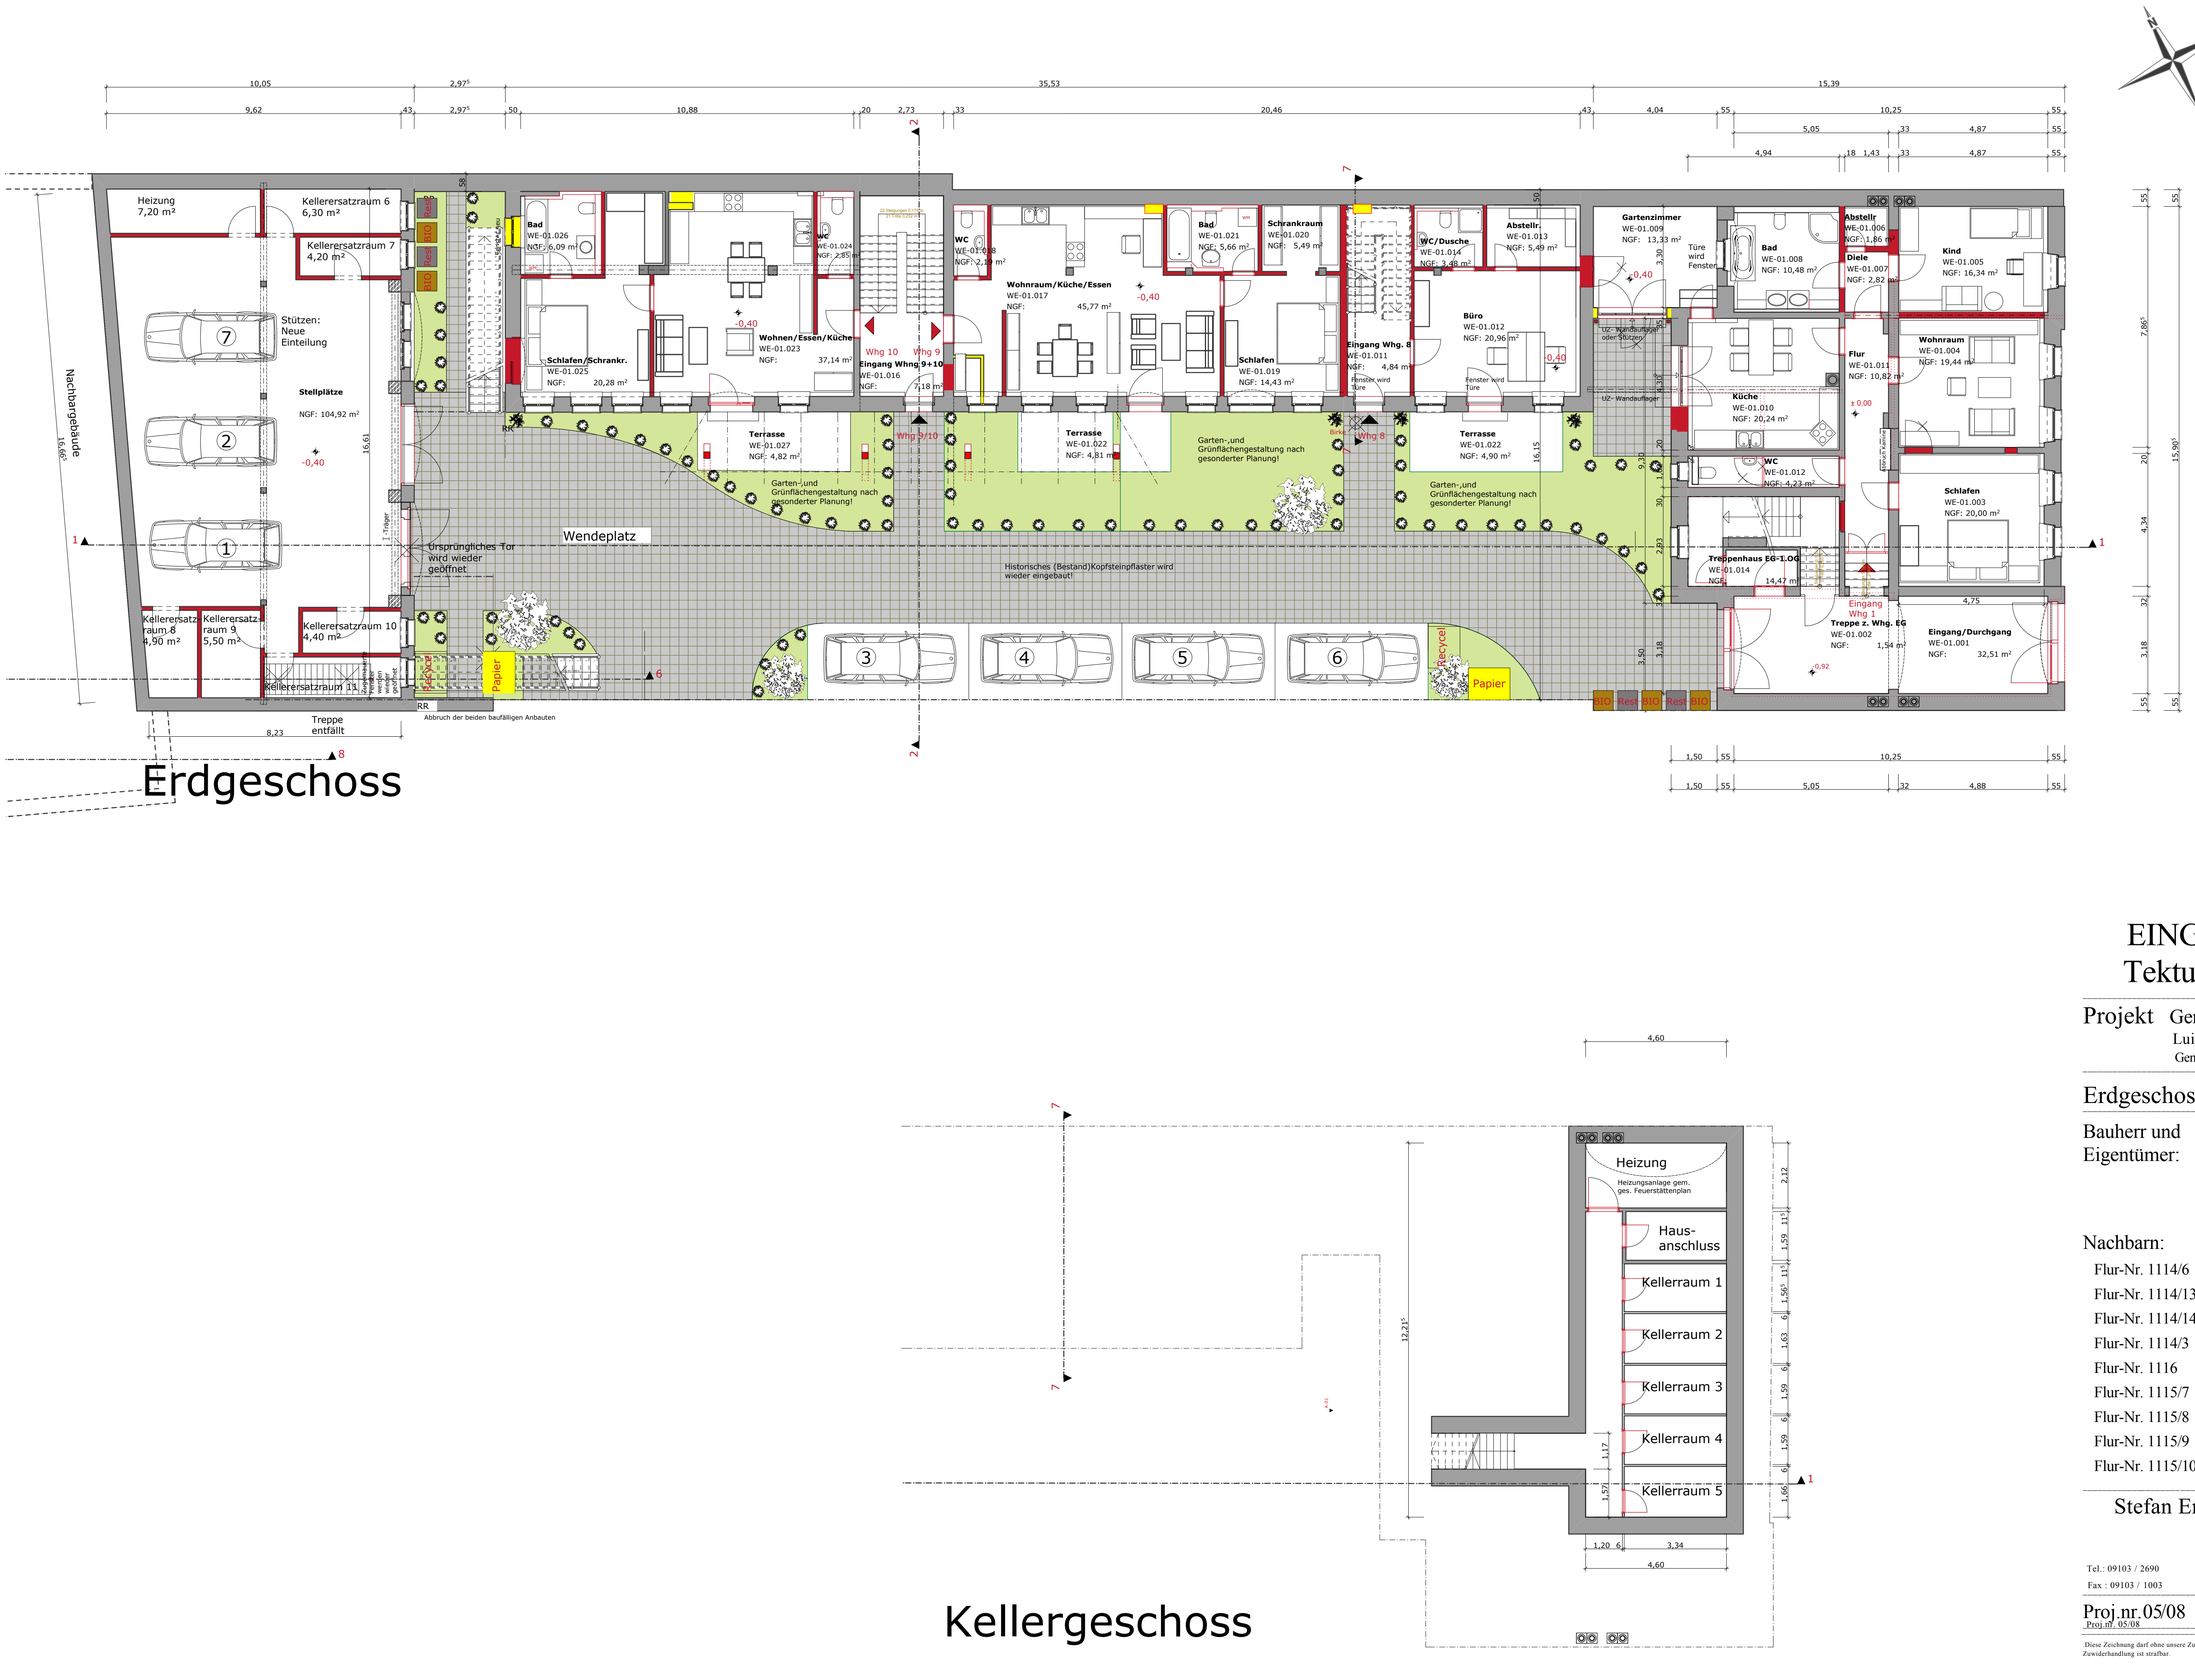


EINGABEPLANUNG
Tektur vom 15.12.2008

Projekt Generalsanierung des Anwesens
Luisenstraße 10 - 90762 Fürth
Gemarkung: Fürth, Flurstück: 1115/4

Erdgeschoss/Kellergeschoss M:100

Bauherr und Eigentümer: Luisenloft GbR
c/o Steuerkanzlei Heumann
Schwabacherstr. 117
90763 Fürth

Nachbarn:

- Flur-Nr. 1114/6
- Flur-Nr. 1114/13
- Flur-Nr. 1114/14
- Flur-Nr. 1114/3
- Flur-Nr. 1116
- Flur-Nr. 1115/7
- Flur-Nr. 1115/8
- Flur-Nr. 1115/9
- Flur-Nr. 1115/10

Stefan Ender Architekt Dipl. Ing. FH
Büro für Architektur & Denkmalpflege
Hindenburgstr. 49 a
90556 Cadolzburg
Tel.: 09103 / 2690
Fax : 09103 / 1003
E-Mail : stefan.ender@architekt-ender.de

Proj.nr.05/08 (Proj.nr. 05/08) Plannr. 02 (Plannr. 02) gez.09 / 08 us (geändert 01 /09 P.F.)

Diese Zeichnung darf ohne unsere Zustimmung weder vervielfältigt noch dritten Personen zugänglich gemacht werden. Zuwiderhandlung ist strafbar.