


# Ausschnitt aus rechtsverbindlichen Bebauungsplan Nr. 299

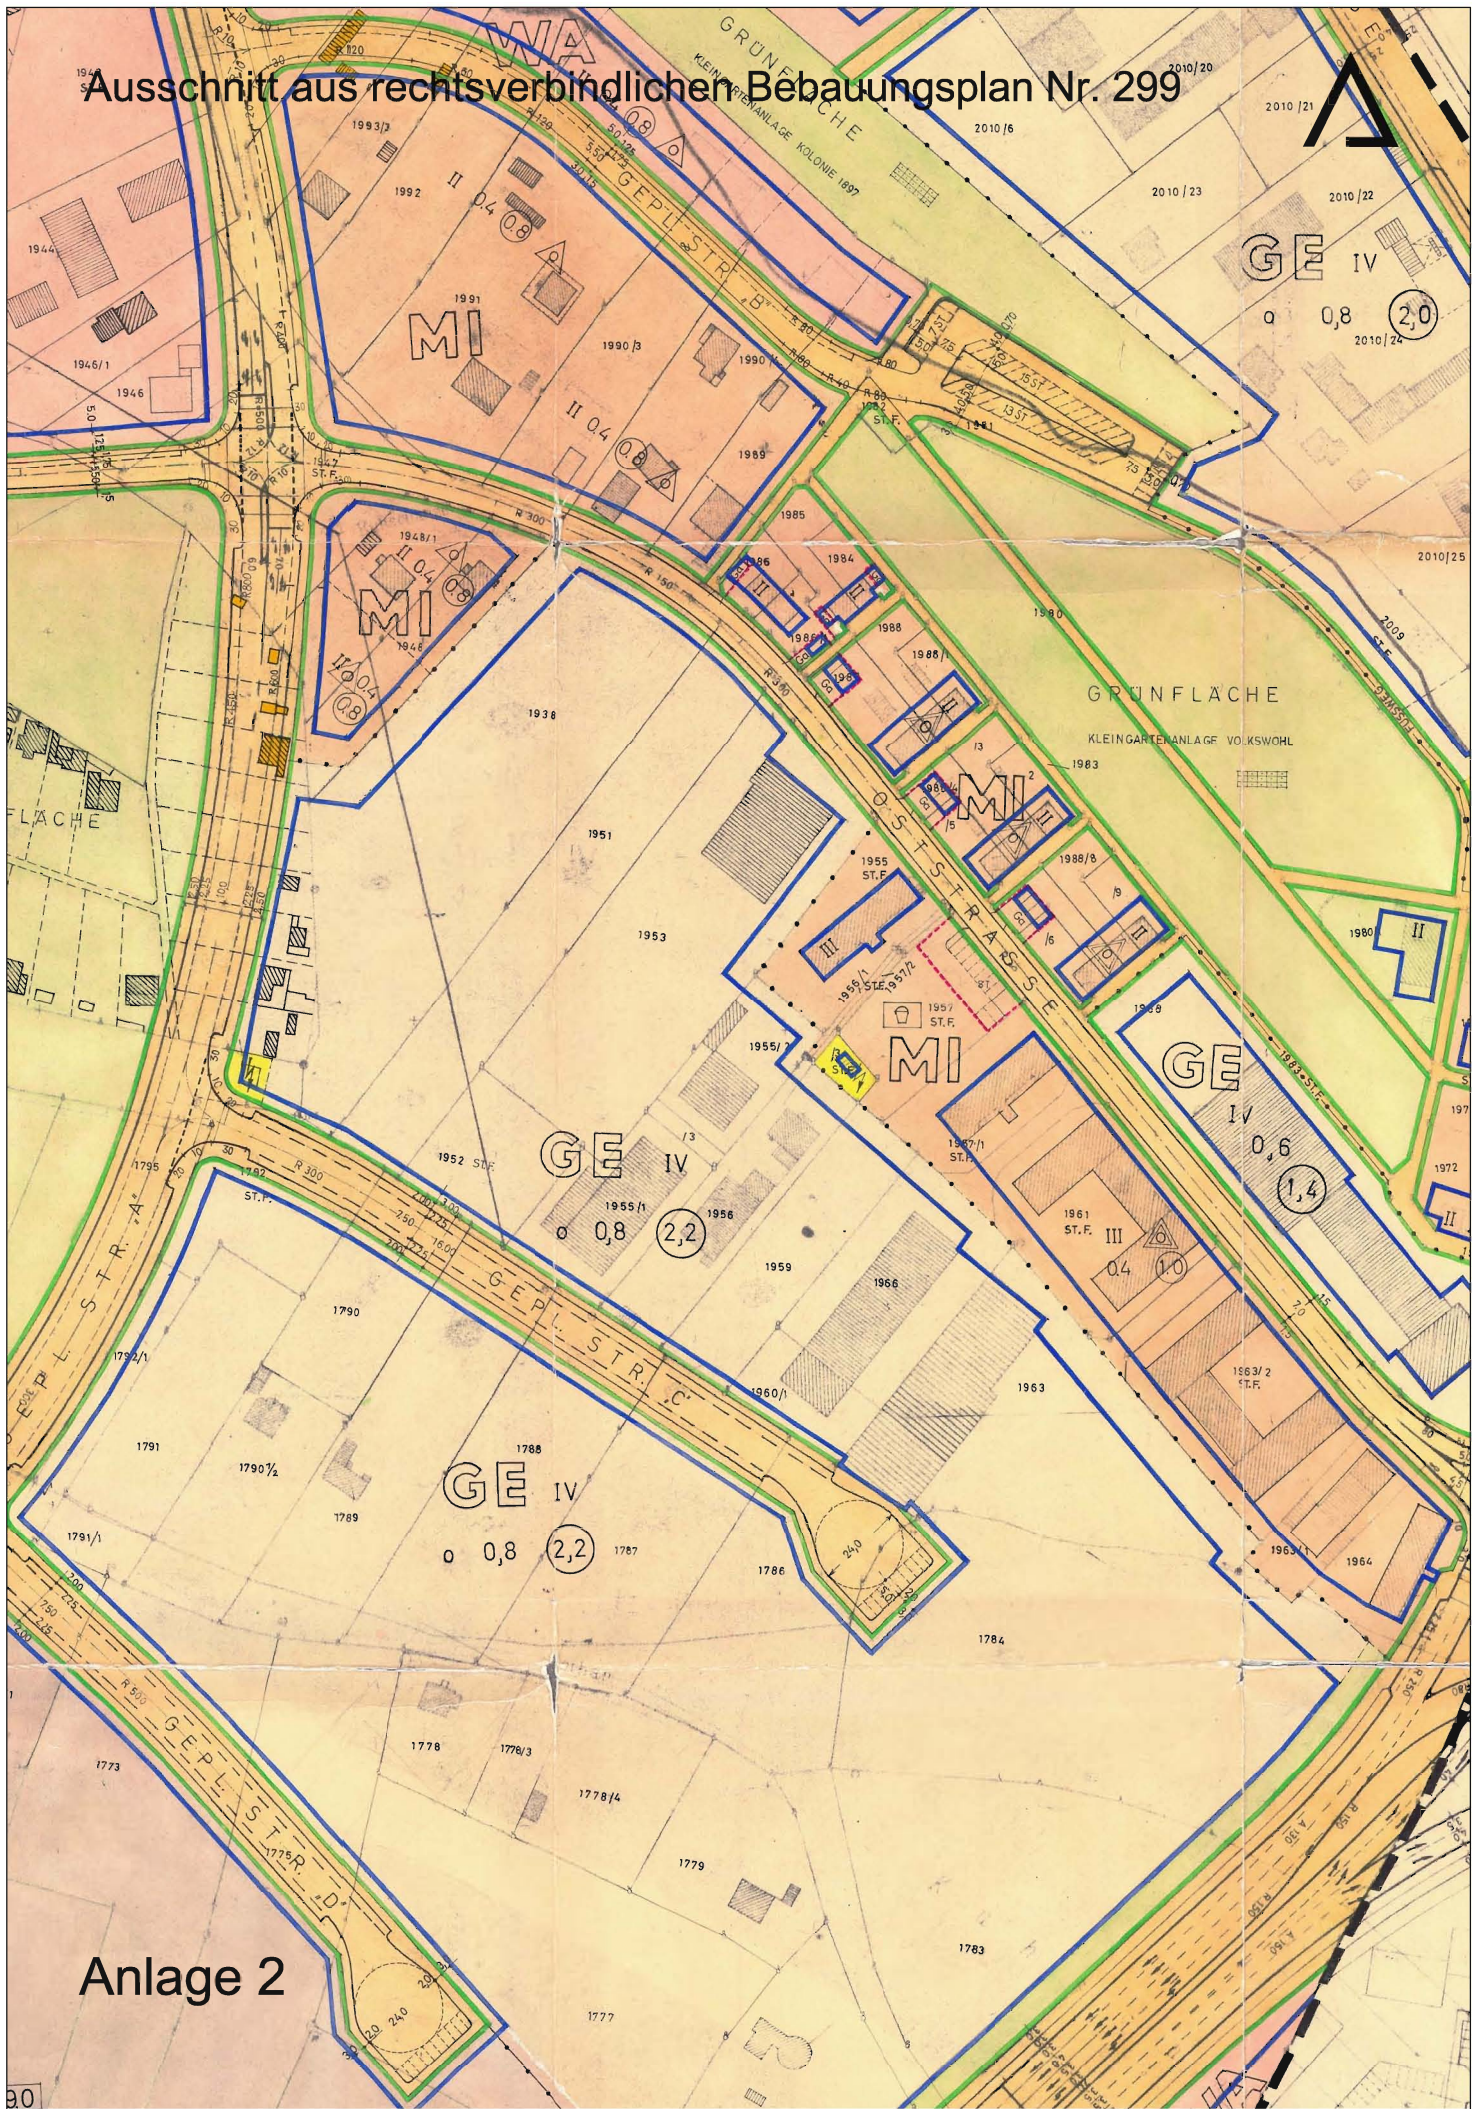

Anlage 2