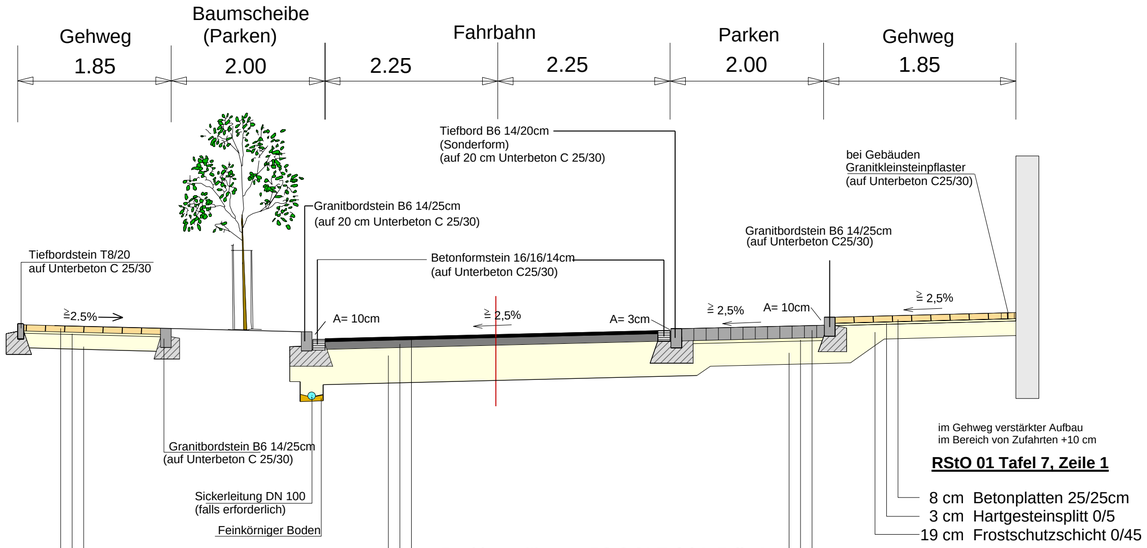

RStO 01 Tafel 7, Zeile 1

8 cm Betonplatten 25/25cm
3 cm Hartgesteinsplitt 0/5
19 cm Frostschutzschicht 0/45

30 cm Gesamtoberbau

im Gehweg verstärkter Aufbau
im Bereich von Zufahrten +10 cm

Bauklasse III gem. RStO 01 Tafel 1, Zeile 1

4 cm Splittmastix SMA 11 S mit Zusatz
18 cm Asphalttragschicht AC 32 TS
33 cm Frostschutzschicht 0/45

55 cm Gesamtoberbau

16 cm Granitgroßsteinpflaster
4 cm Hartgesteinsplitt 2/5
25 cm Frostschutzschicht 0/45

45 cm Gesamtoberbau

RStO 01 Tafel 7, Zeile 1

8 cm Betonplatten 25/25cm
3 cm Hartgesteinsplitt 0/5
19 cm Frostschutzschicht 0/45

30 cm Gesamtoberbau

Stadt Fürth

T I E F B A U A M T

Projekt:

Mathildenstraße

zwischen Theaterstraße und Hirschenstraße

Projektbezeichnung:	Mathildenstraße-2009		Datum:	Name:
Plan:	avMATHra.sda	bearb.:		Wirs
Plotdatei:	avMATHra.pdf	gepr.:		
Datum:	06.03.2009	e-mail:		
Maßstab: 1:50	Blatt-Nr.: 6.1	Planinhalt: Regelquerschnitt		

Vorhabensträger:

Stadt Fürth - Tiefbauamt
Hirschenstraße 2
90762 Fürth

Fürth, den 16.03.2009
T I E F B A U A M T

670 mm 297 mm 1: 50 001