



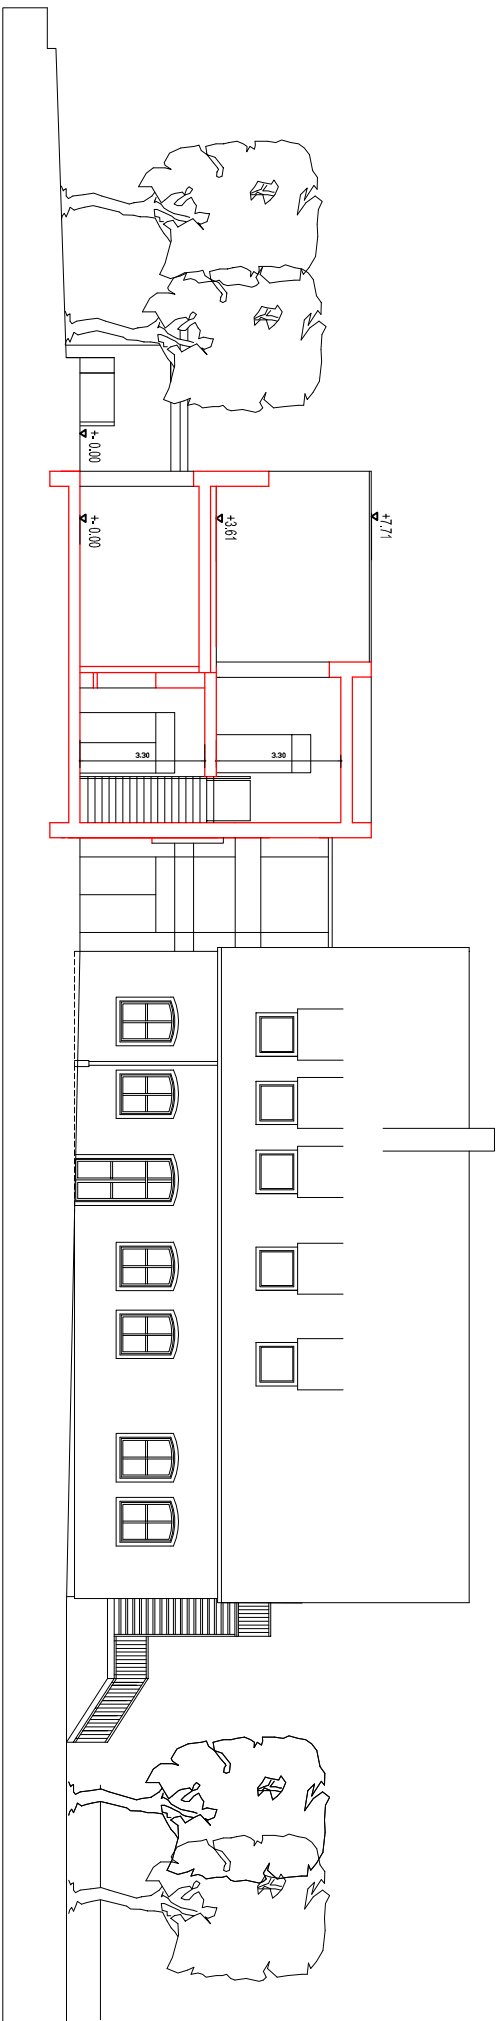

Schnittansicht Süden

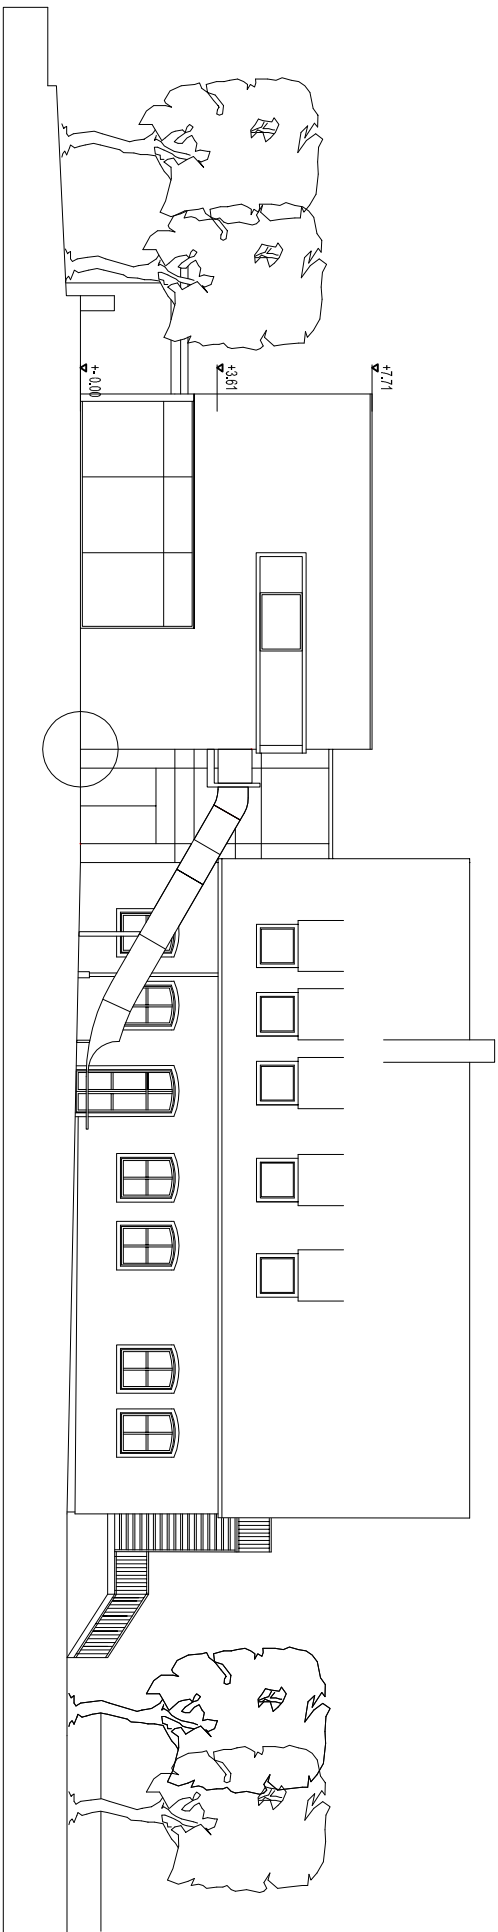

Ansicht Süden

Hinweis ■

Kindergarten Stadeln ■ Karl-Hauptmann-Str. 7 ■ 90765 Fürth ■ FINr. 164

HU Bau ■ Schnittansicht Süden/ Ansicht Süden

■ M 1/200 ■ DIN A3

■ 27.04.2009 ■ Renate Tönsmann

07■06

W 005■ 1

■ **Bauherr**
Stadt Fürth
Amt für Gebäudewirtschaft ■
Hirschenstr. 2 ■ 90765 Fürth

■ **KEIN**ARCHITEKTEN
Hermann Keim ■
Theaterstraße 33 ■ 90762 Fürth
fon 0911/950 989/0 ■ fax 0911/950 989/9
mailto: info@Keim-Architekten.de