


NORD

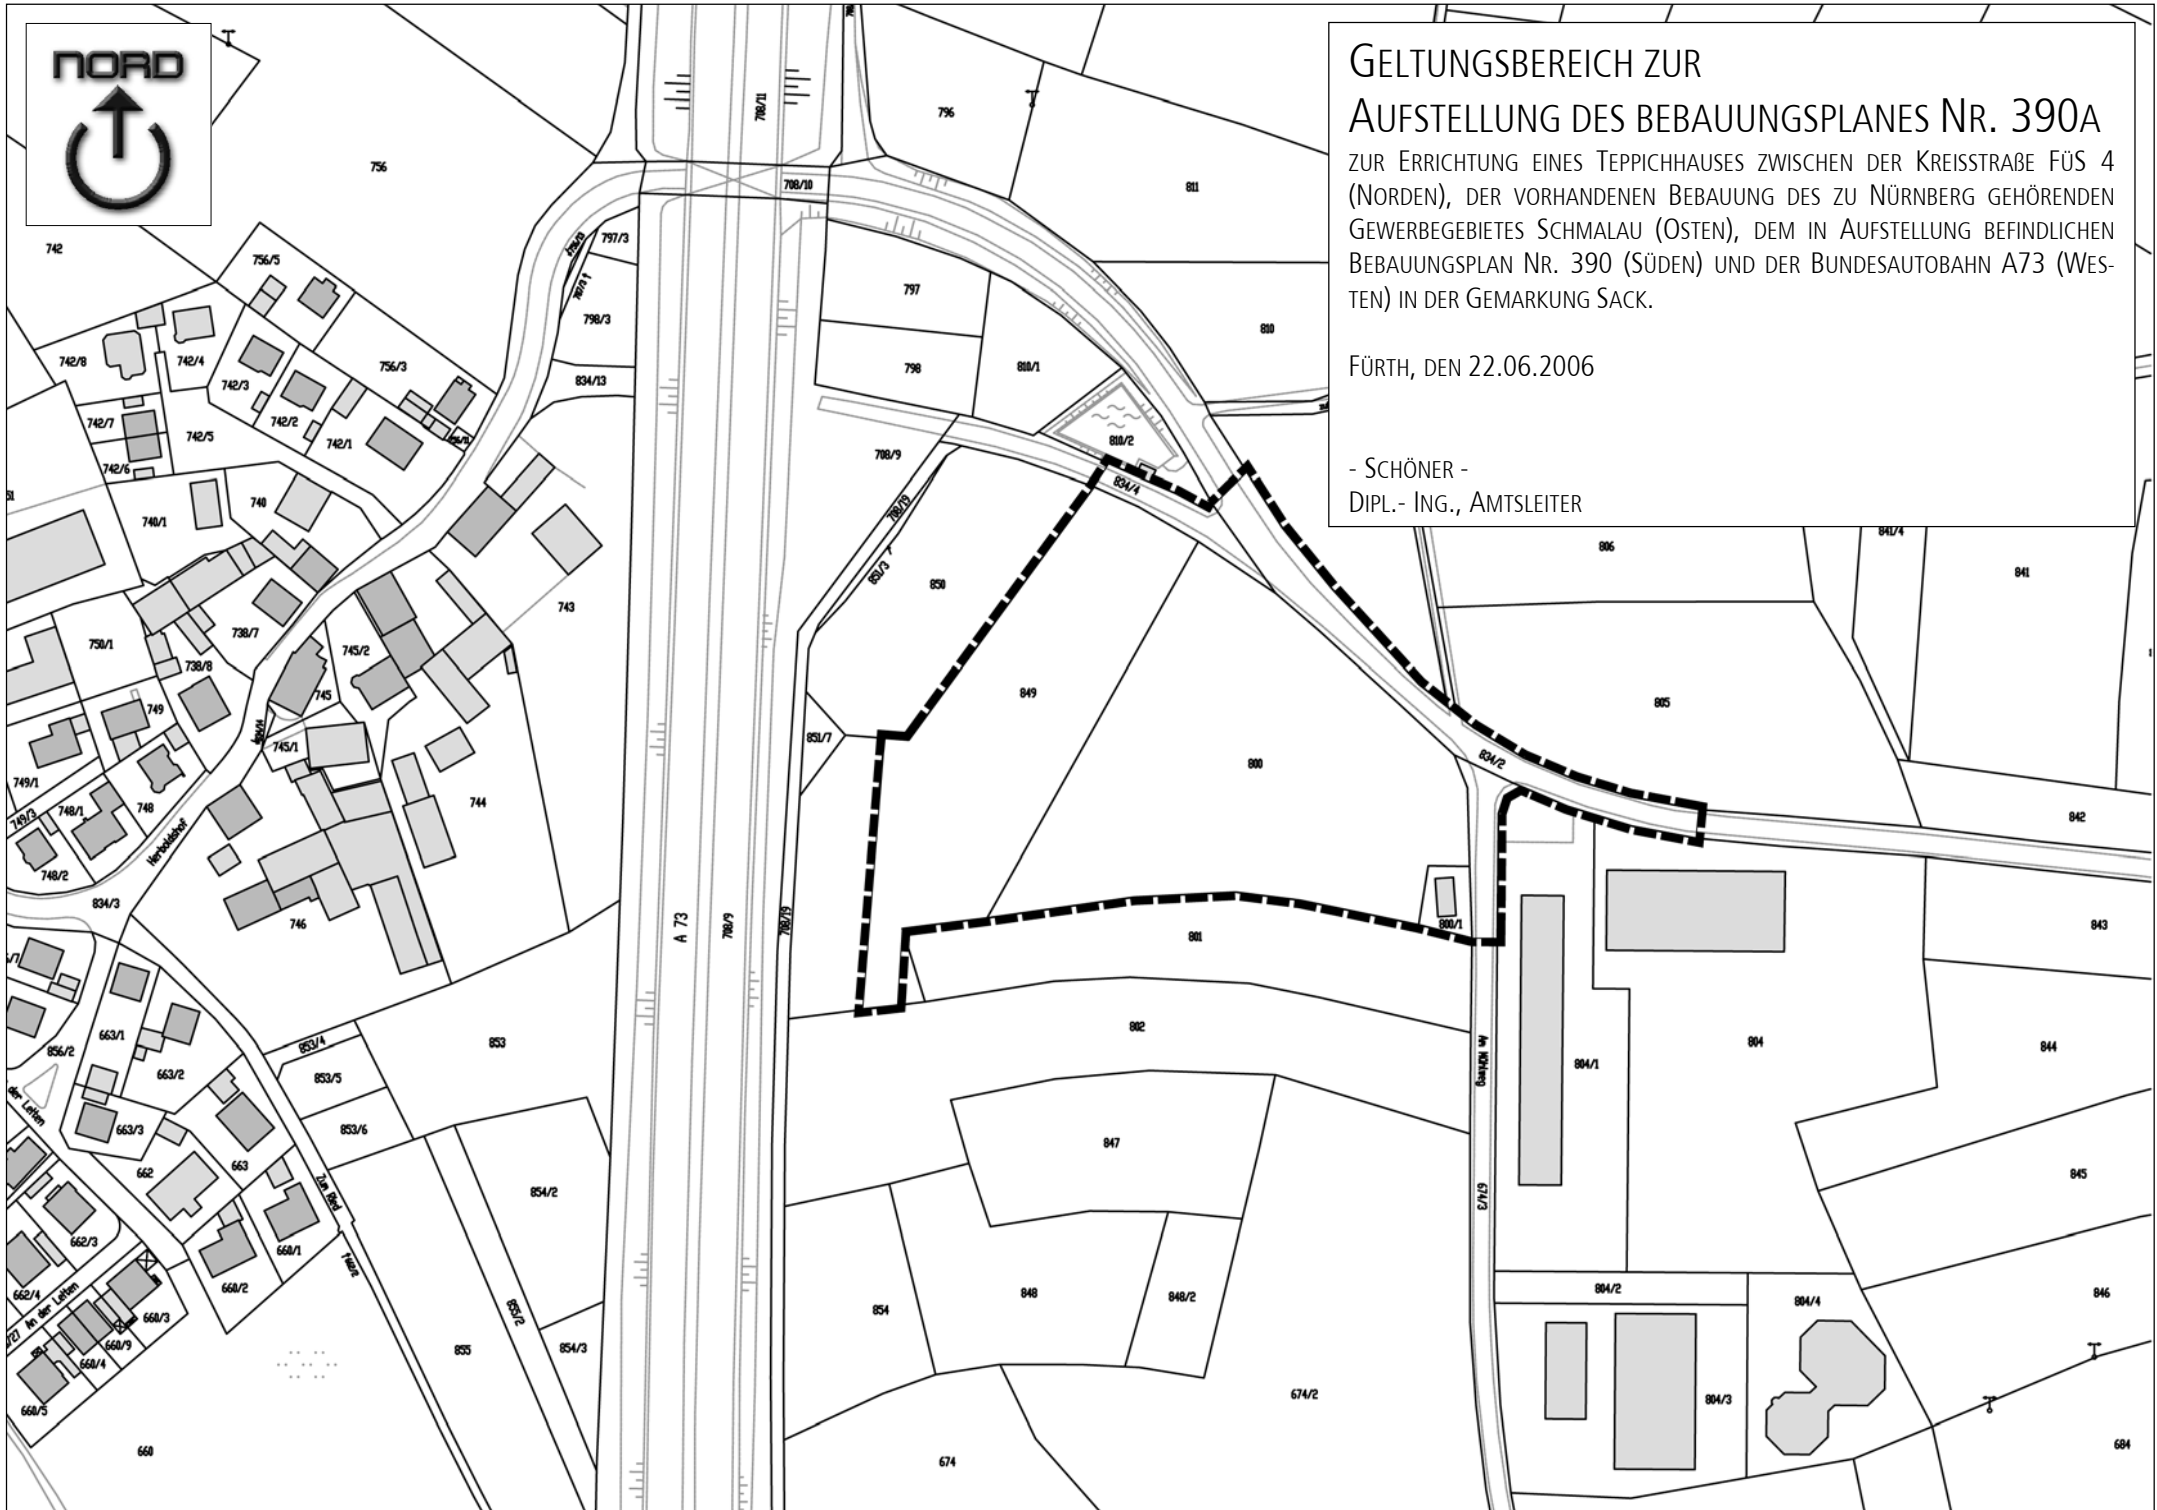

# GELTUNGSBEREICH ZUR AUFSTELLUNG DES BEBAUUNGSPLANES NR. 390A

ZUR ERRICHTUNG EINES TEPPICHHAUSES ZWISCHEN DER KREISSTRASSE FÜS 4 (NORDEN), DER VORHANDENEN BEBAUUNG DES ZU NÜRNBERG GEHÖRENDE GEBIETES SCHMALAU (OSTEN), DEM IN AUFSTELLUNG BEFINDLICHEN BEBAUUNGSPLAN NR. 390 (SÜDEN) UND DER BUNDESAUTOBAHN A73 (WESTEN) IN DER GEMARKUNG SACK.

FÜRTH, DEN 22.06.2006

- SCHÖNER -  
DIPL.- ING., AMTSLEITER