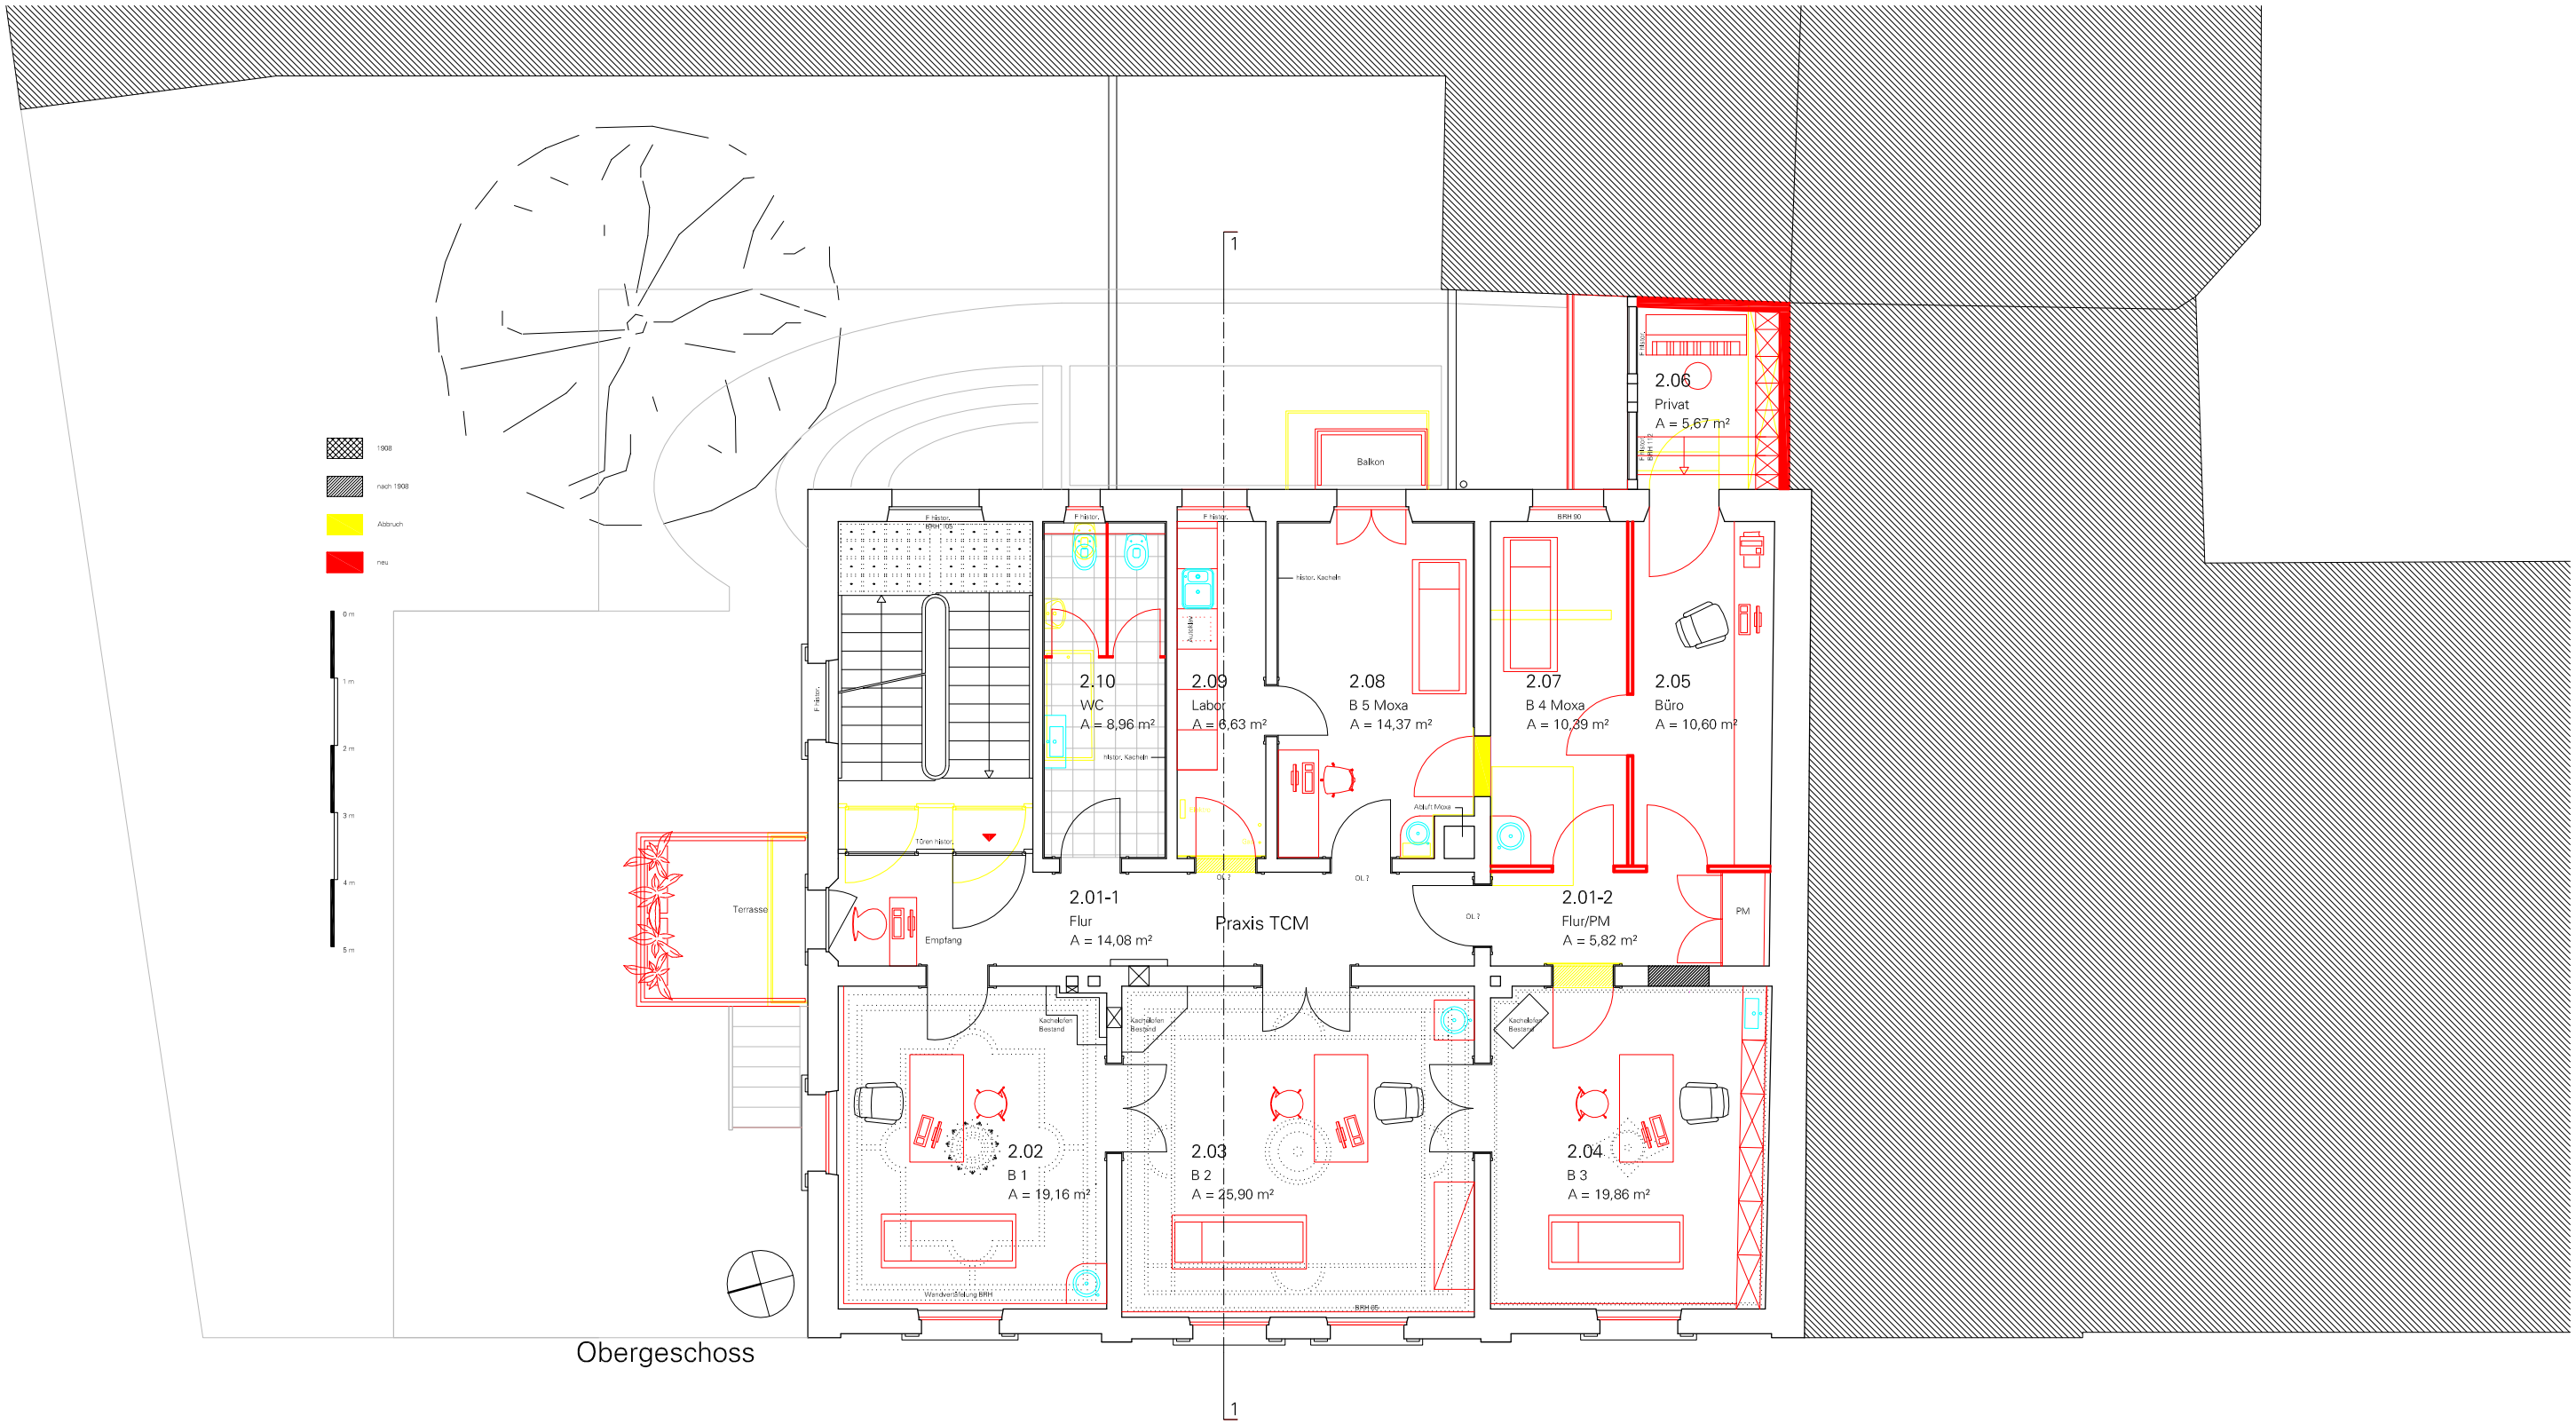


Hinweis ■ Die vorliegenden Planunterlagen wurden durch das Architekturbüro Keim erstellt und stehen im Eigentum des Erstellers. Eine Verwertung dieser Planunterlagen und der darin verkörperten Inhalte bedarf in allen Fällen der vorherigen Zustimmung des Erstellers.

Haus Nguyen ■ Ottostraße 1 ■ 90762 Fürth ■ FINr. 1172 — 09■14

Entwurf ■ Grundriss Obergeschoss — E 003■6

■ M 1/ 100 ■ DIN A3 ■ 26.08.2009 ■ Christine Lörincz

■ Bauherr
Herr und Frau Nguyen ■

■ KEIMARCHITEKTEN
Hermann Keim ■
Theaterstraße 33 ■ 90762 Fürth
fon 0911/950 989/0 ■ fax 0911/950 989/9
mailto info@Keim-Architekten.de