




Stadt
Fürth

Flächennutzungsplan Stadt Fürth

-AUSSCHNITT-

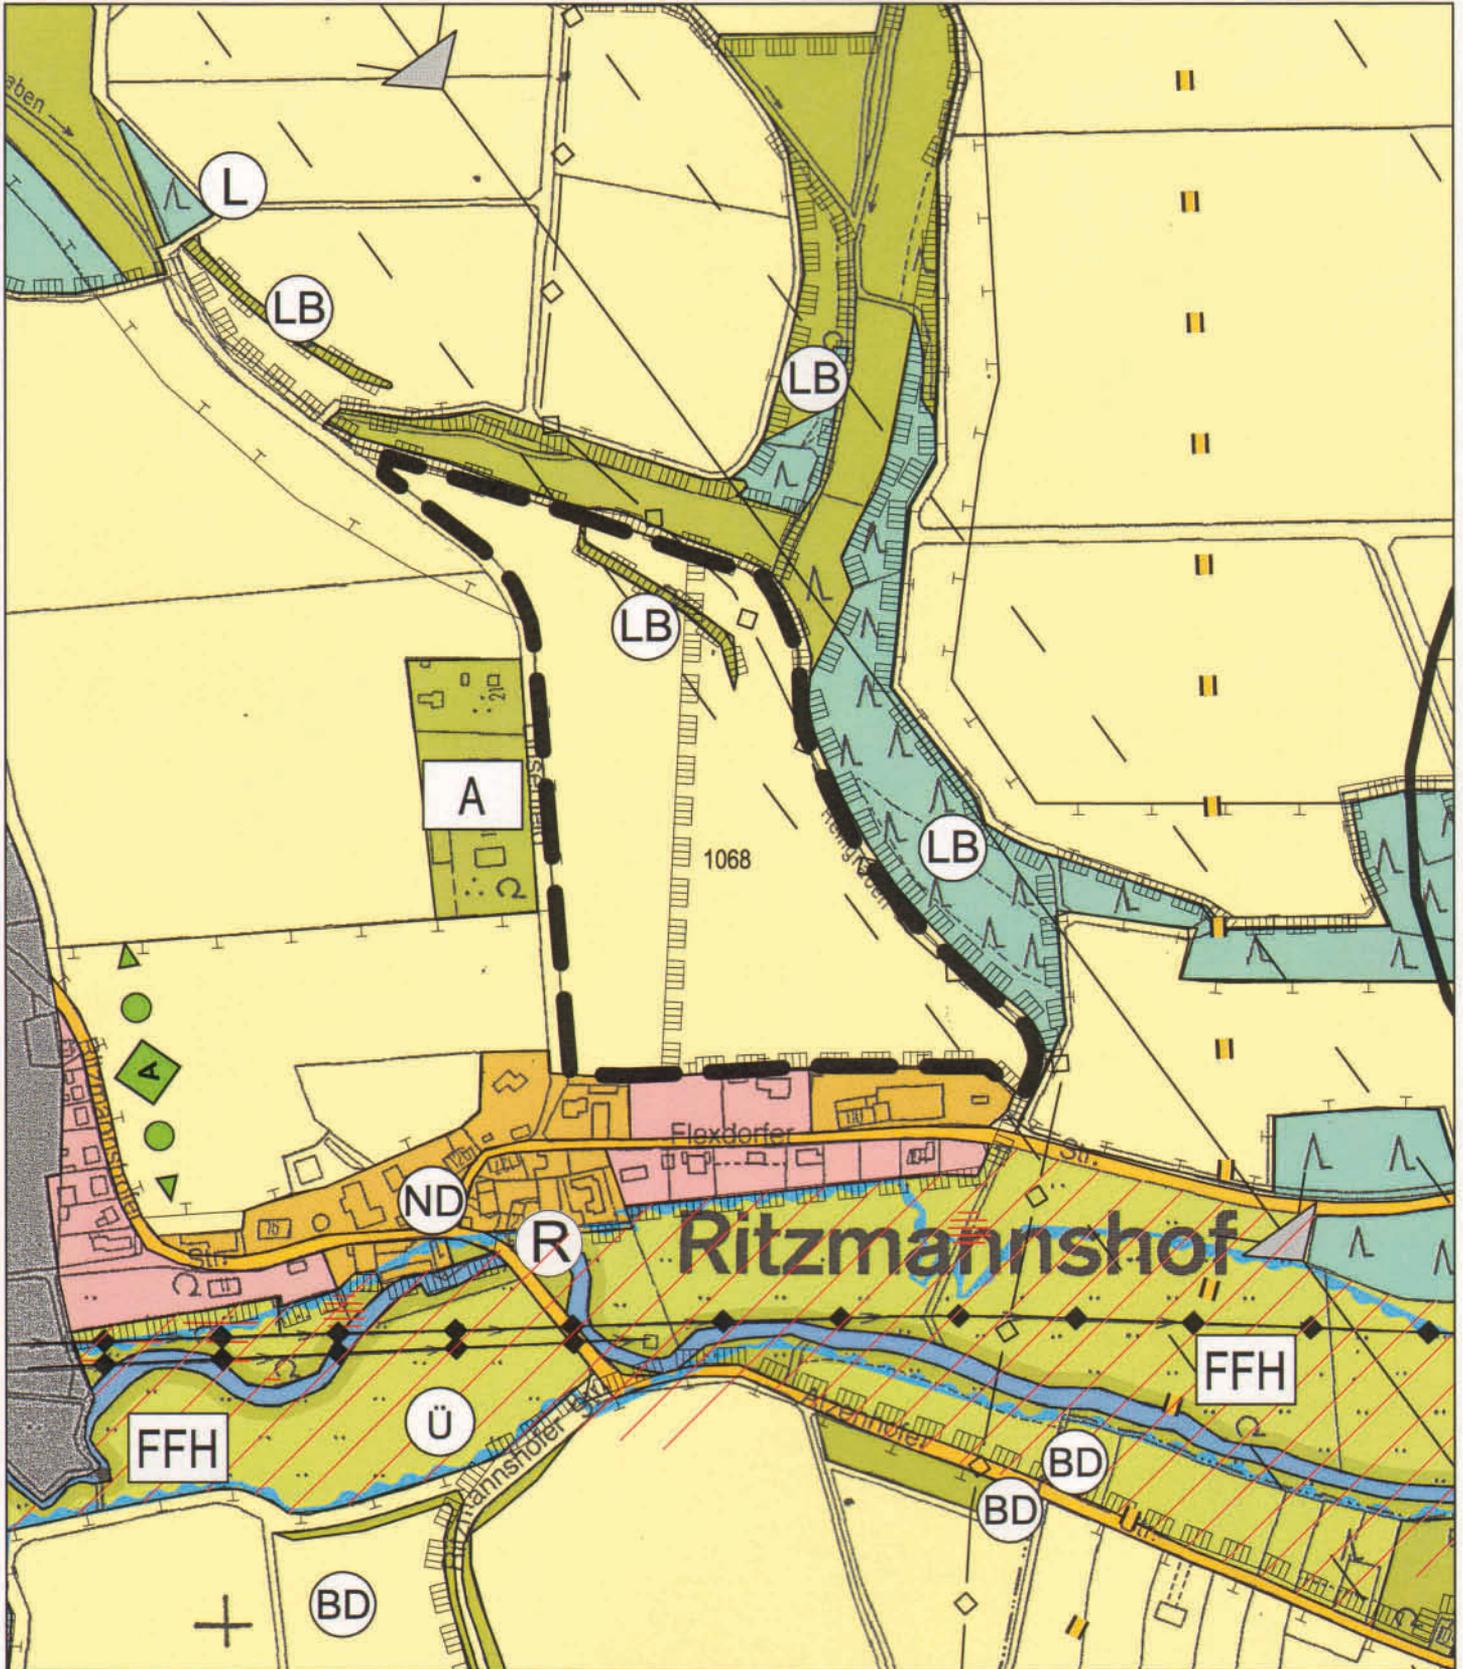

STADT FÜRTH, STADTPLANUNGSAMT

M 1 : 5000

FÜRTH, DEN 21.08.2009

Standort 3