STADT FÜRTH

TIEFBAUAMT

Projekt: Waldstraße

zwischen Flößaustraße und Frommüllerstraße

Projektbezeichnung	USI	Programm-Version	STRATIS V8.2
Auftrag	W.G.Darby	Maßstab 1:	500
Bearbeitung	W.G.Darby_StebJPLW.460	Ausschnitt	007
Blatthöhe	297 mm	BDA-Plan	Waldstraß_A01
Blattbreite	848 mm	Punktdatenbank	USI.DP
Datum	08.01.2003	Achsdatenbank	USI.DA
Bearbeiter	Ströll	Symbol-DB	RIB.DB
		Spez.-Tabelle	RSEPC4.SPZ
Sachbearbeiter: Wei. Tel. 9741/74230.01.2003		Farbtabelle	RSEPC4.SPZ
		Beschriftung	STSCHLOST

Maßstab	Blatt Nr.	Lageplan B
	7b	

Vorhabensträger:

Stadt Fürth - Tiefbauamt
Rudolf-Breitscheid-Straße 36
90762 Fürth

Fürth, 04/01.11.2002
TIEFBAUAMT
gez. Pirkl
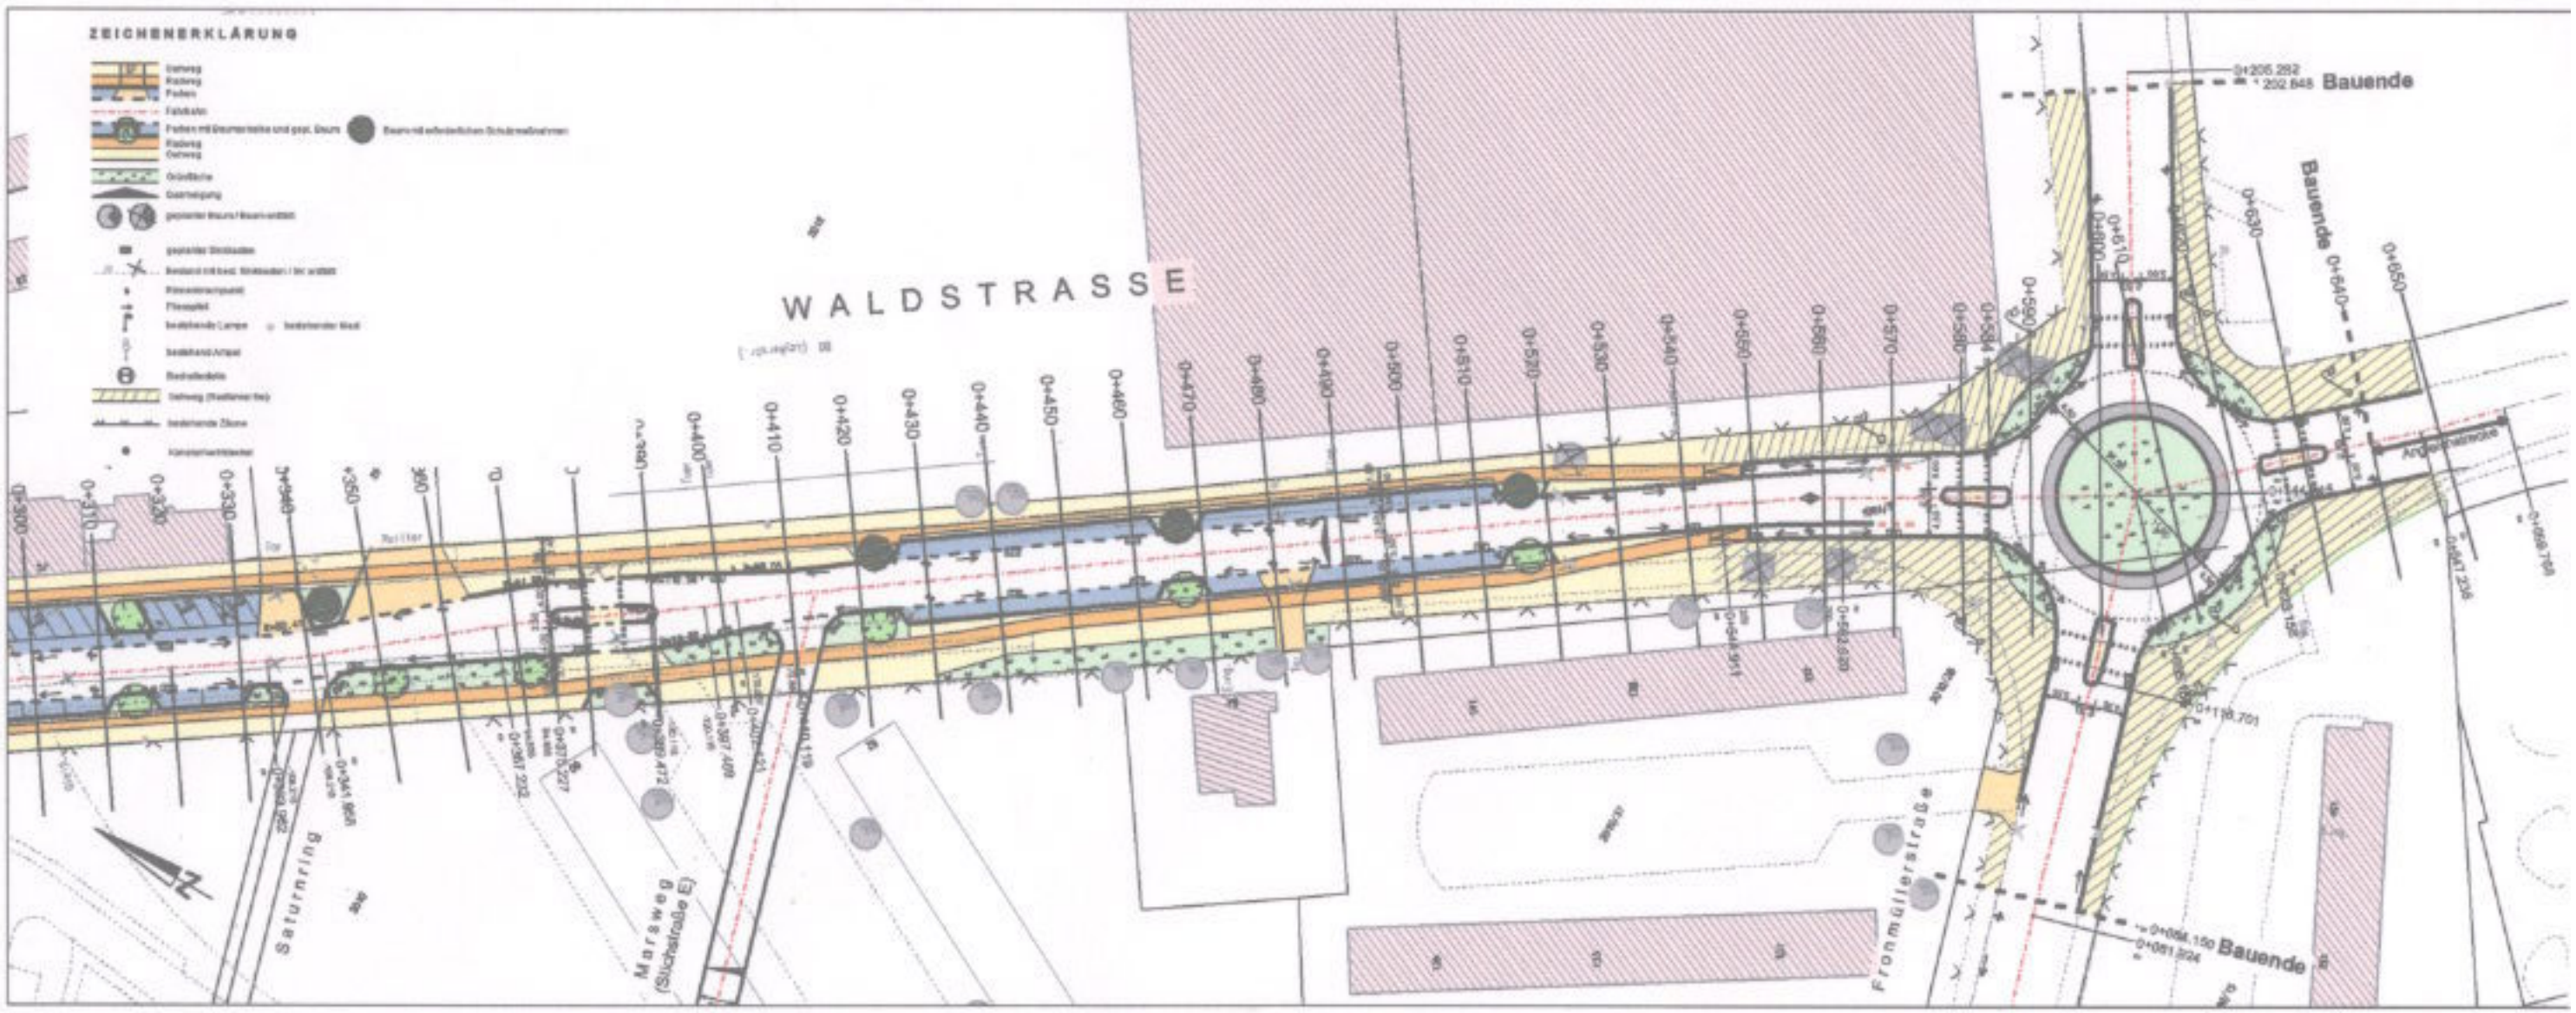
geänderte Planunterlage