


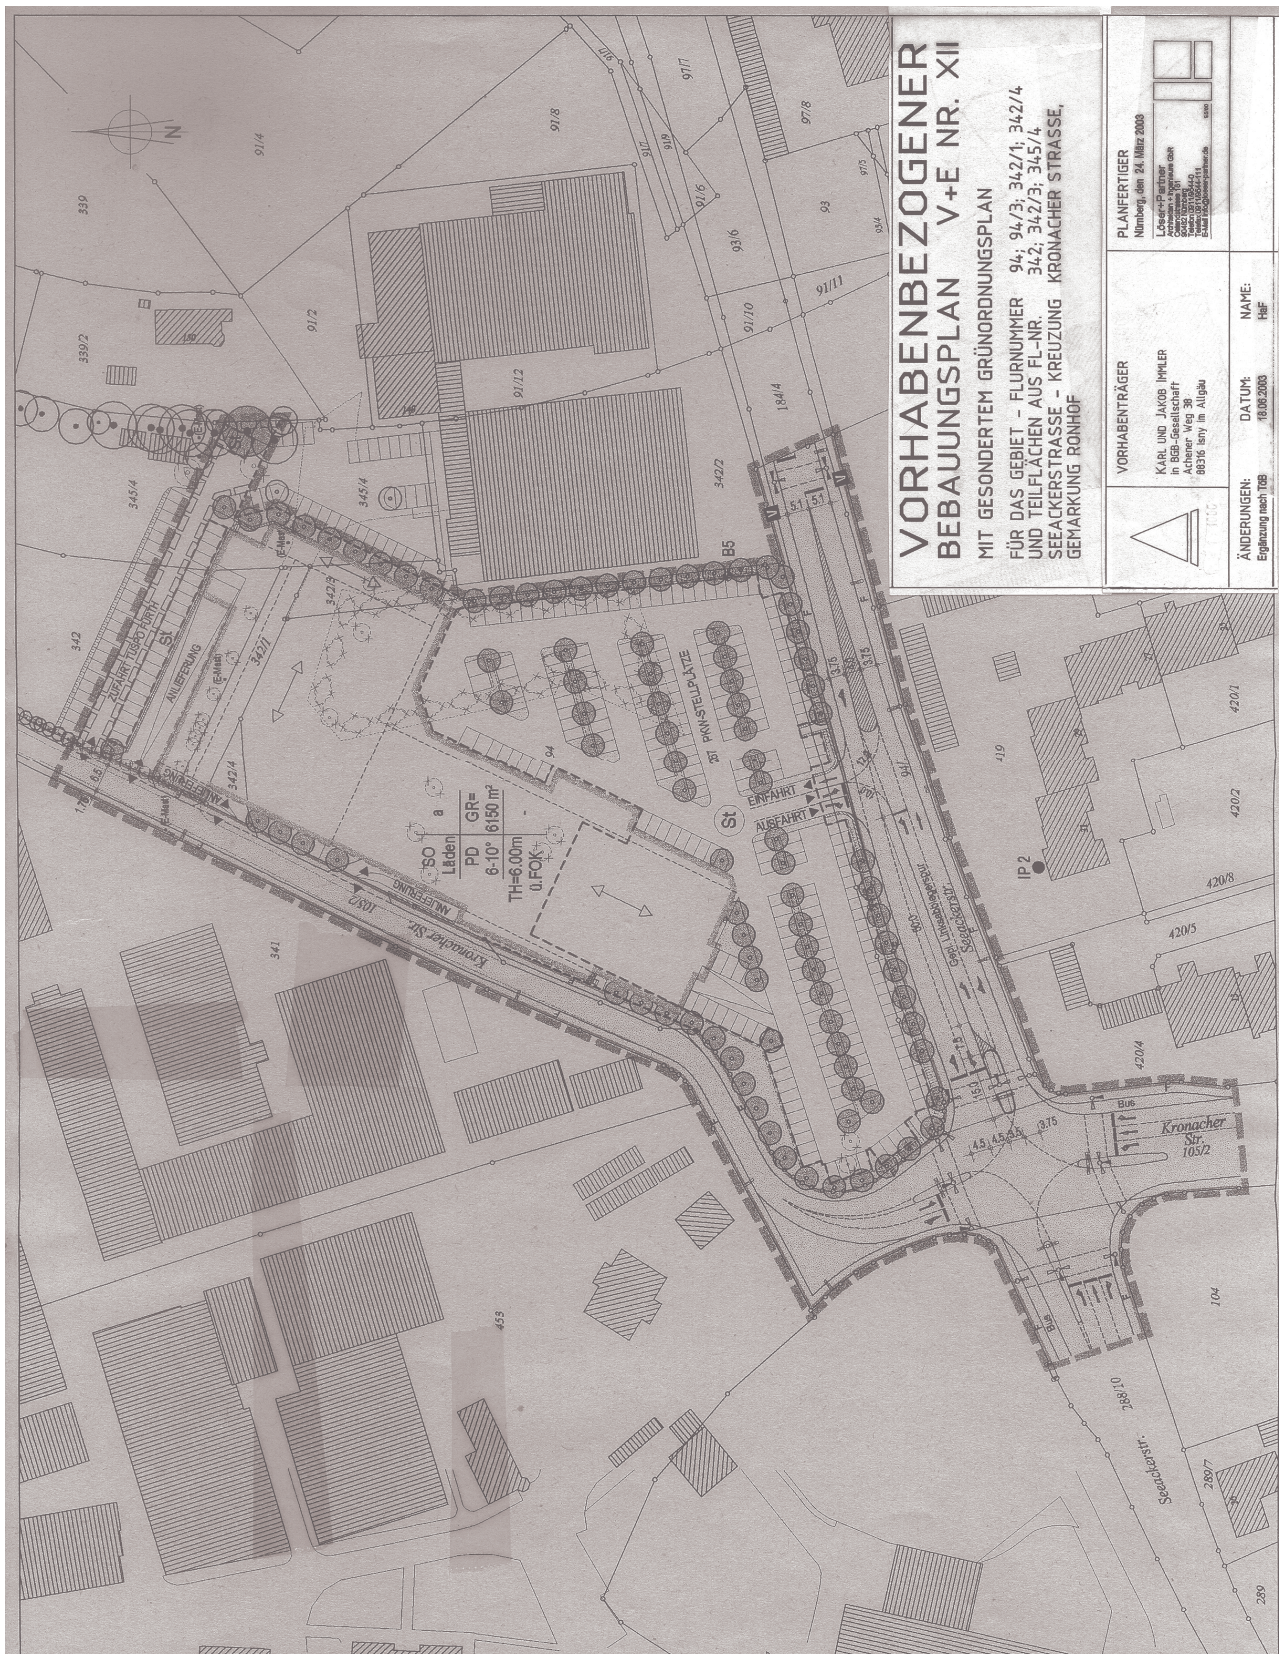

VORHABENBEZOGENER BEBAUUNGSPLAN V+E NR. XII

MIT GESONDERTEM GRÜNDUNGSPLAN

FÜR DAS GEBIET - FLURNUMMER 94; 94/3; 342/1; 342/4
UND TEILFLÄCHEN AUS FL-NR. 342; 342/3; 345/4
SEEACKERSTRASSE - KREUZUNG KRONACHER STRASSE,
GEMARKUNG RONHOF

	VORHABENTRÄGER KARL UND JAKOB IMMER in BGB-Gesellschaft Achen Weg 38 89316 Isny im Allgäu	PLANFERTIGER Nürnberg, den 24. März 2003 LÖSUNGSPARTNER Gemeinsame Ingenieurbüro LÖSUNGSPARTNER Gemeinsame Ingenieurbüro LÖSUNGSPARTNER Gemeinsame Ingenieurbüro LÖSUNGSPARTNER Gemeinsame Ingenieurbüro
ÄNDERUNGEN: Ergänzung nach 10a	DATUM: 18.08.2003	NAME: HfB