


Streetballplatz Gaußanlage

Befestigung der Spielfläche

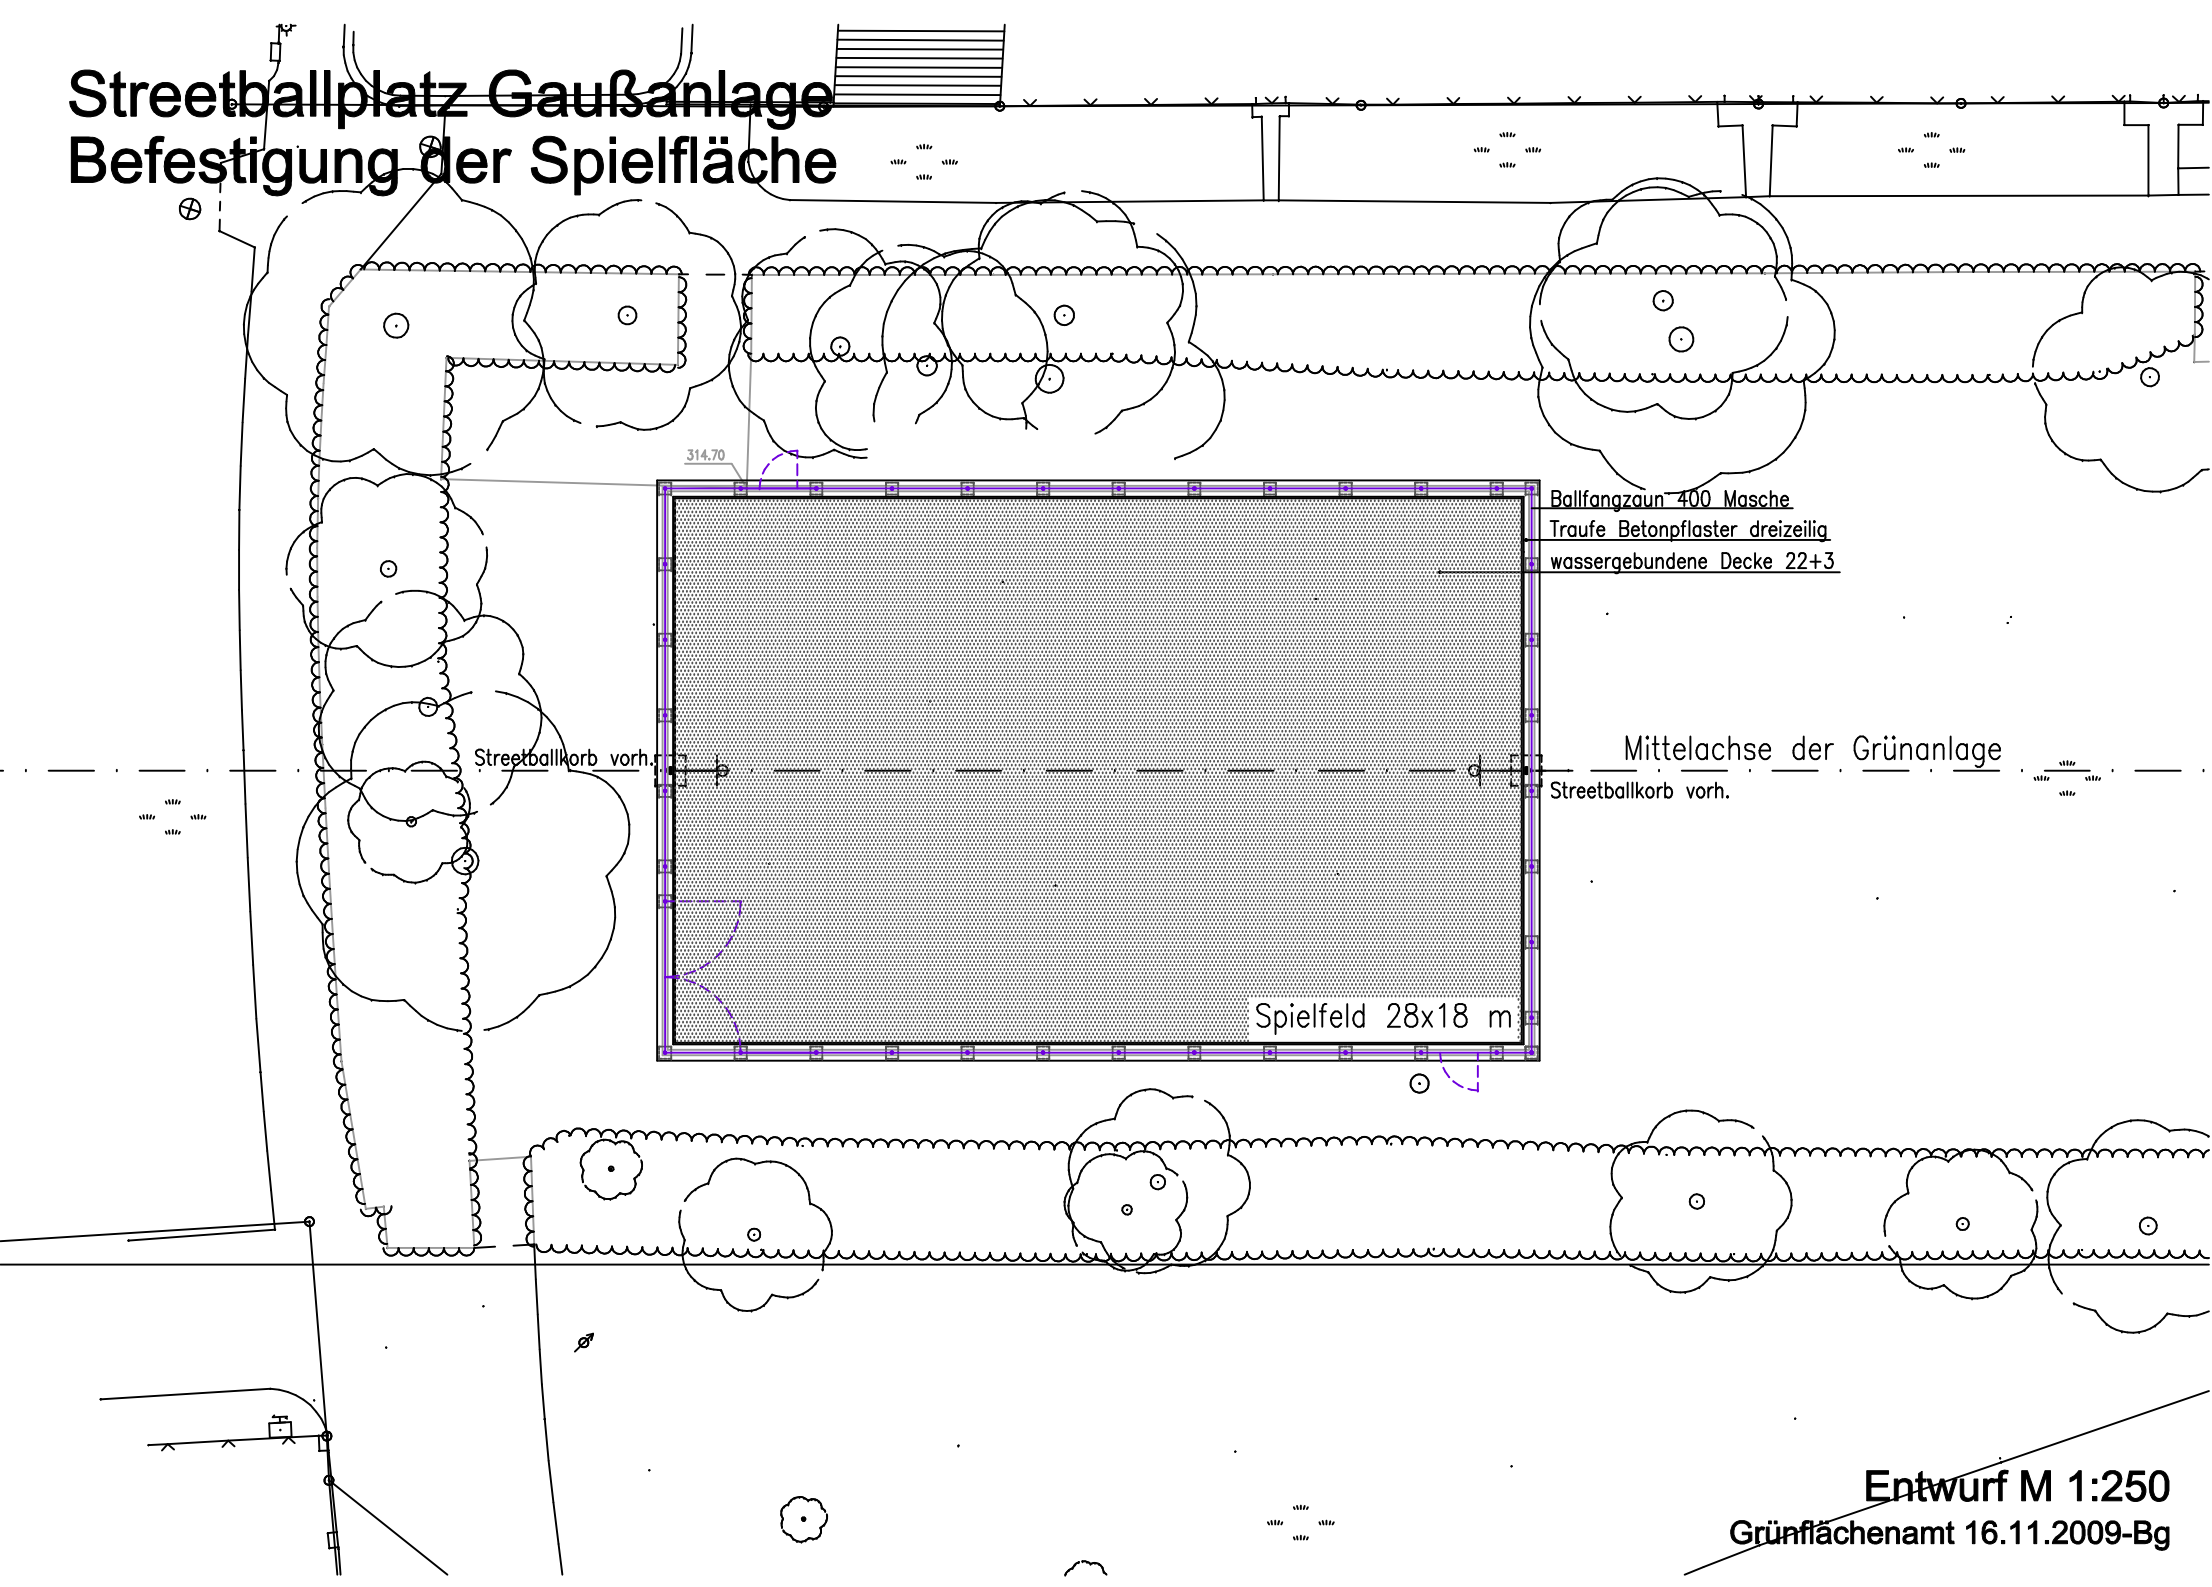

Ballfangzaun 400 Masche
Traufe Betonpflaster dreizeilig
wassergebundene Decke 22+3

Mittelachse der Grünanlage

Streetballkorb vorh.

Streetballkorb vorh.

Spielfeld 28x18 m

314.70