


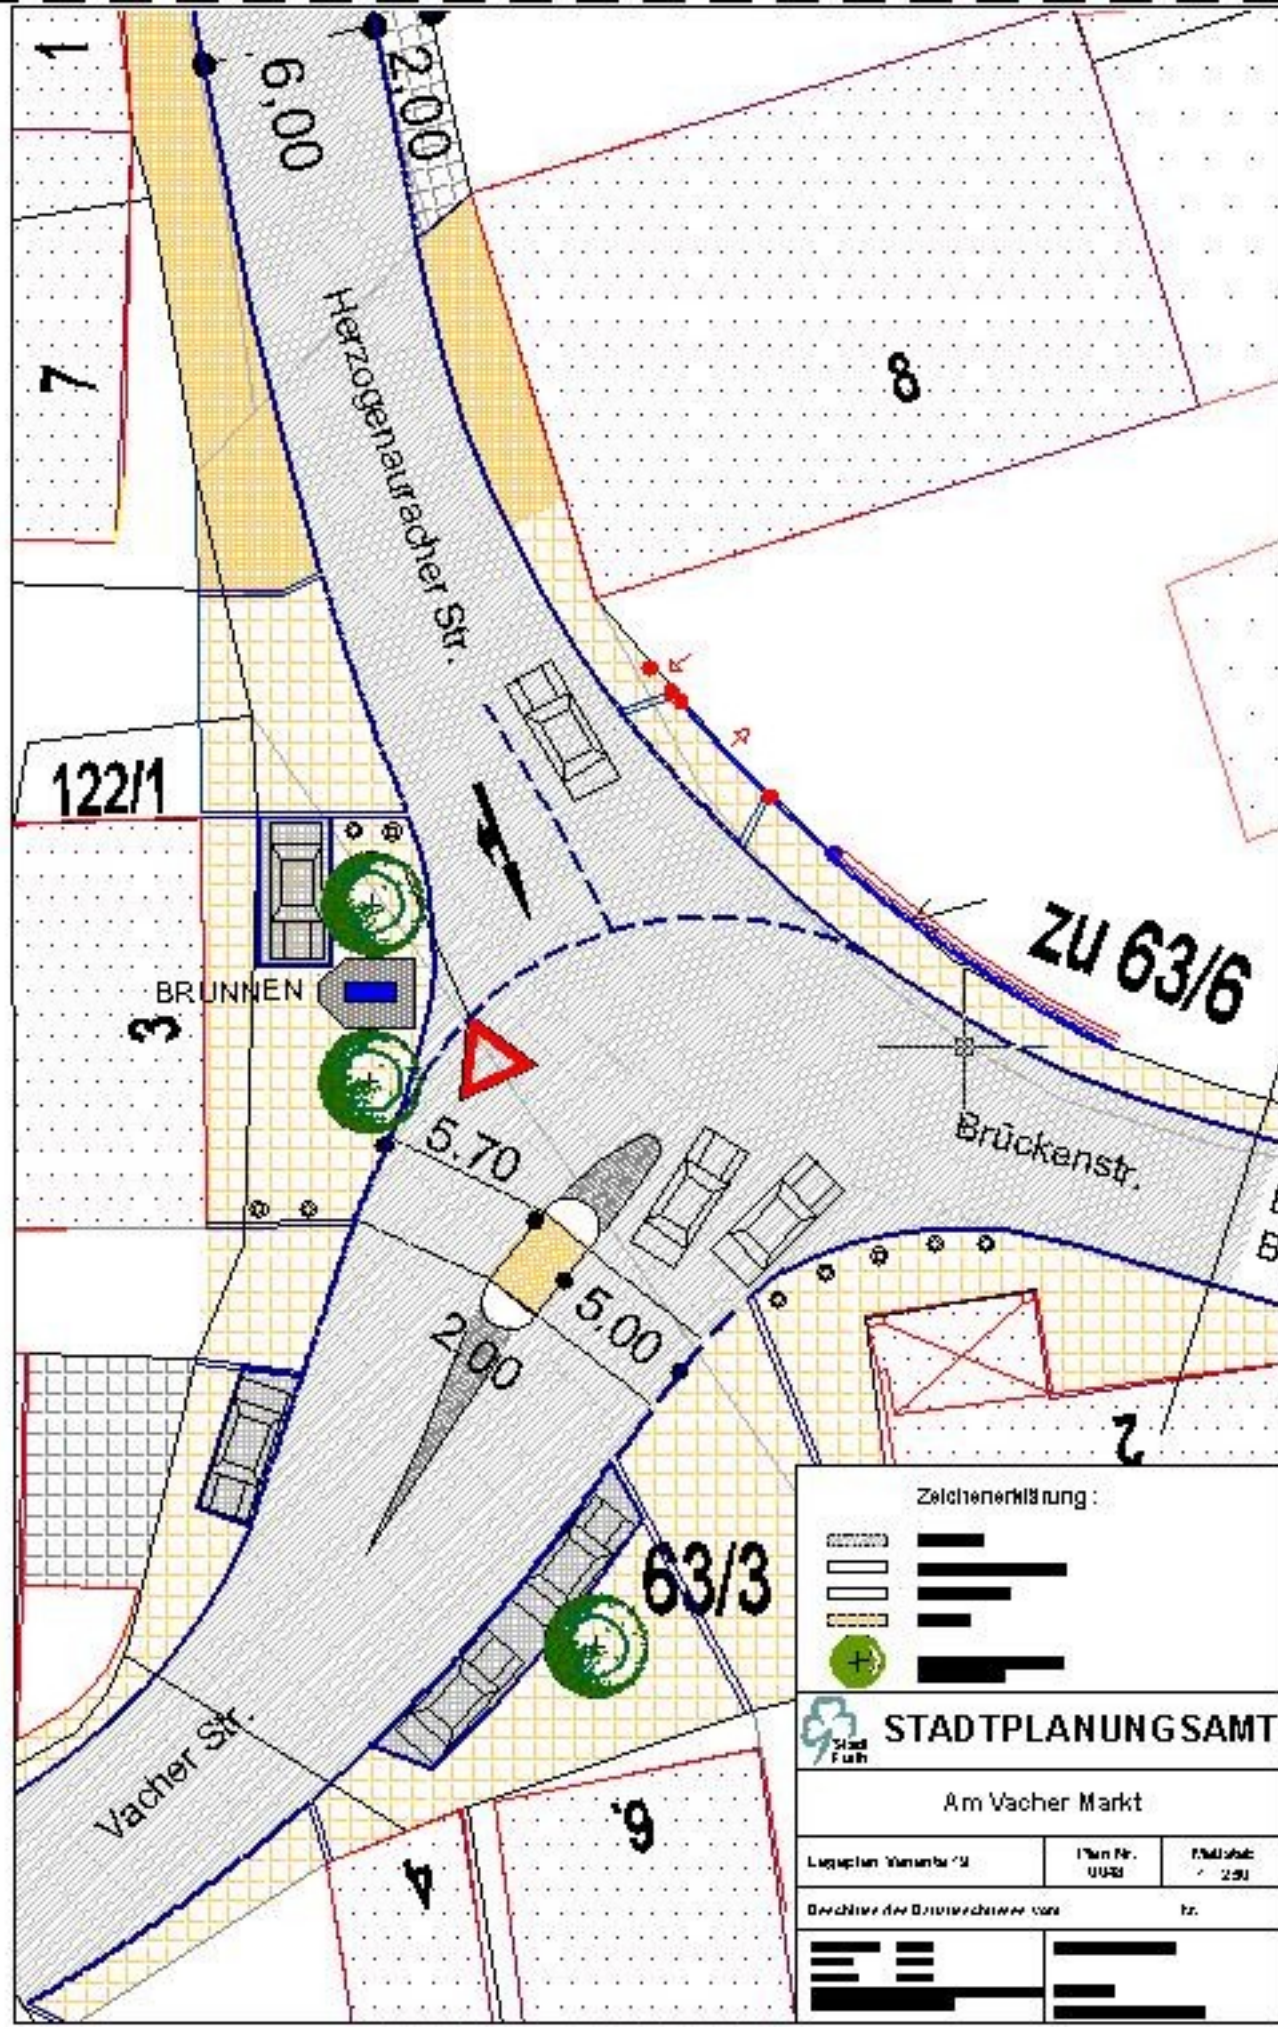

Zeichenerklärung:

STADTPLANUNG SAMT

Am Vacher Markt

Legation Fulda 19	Plan Nr. 0043	Fläche: 2,91
Bezeichnung der Brunnenschneise nach		tr.
