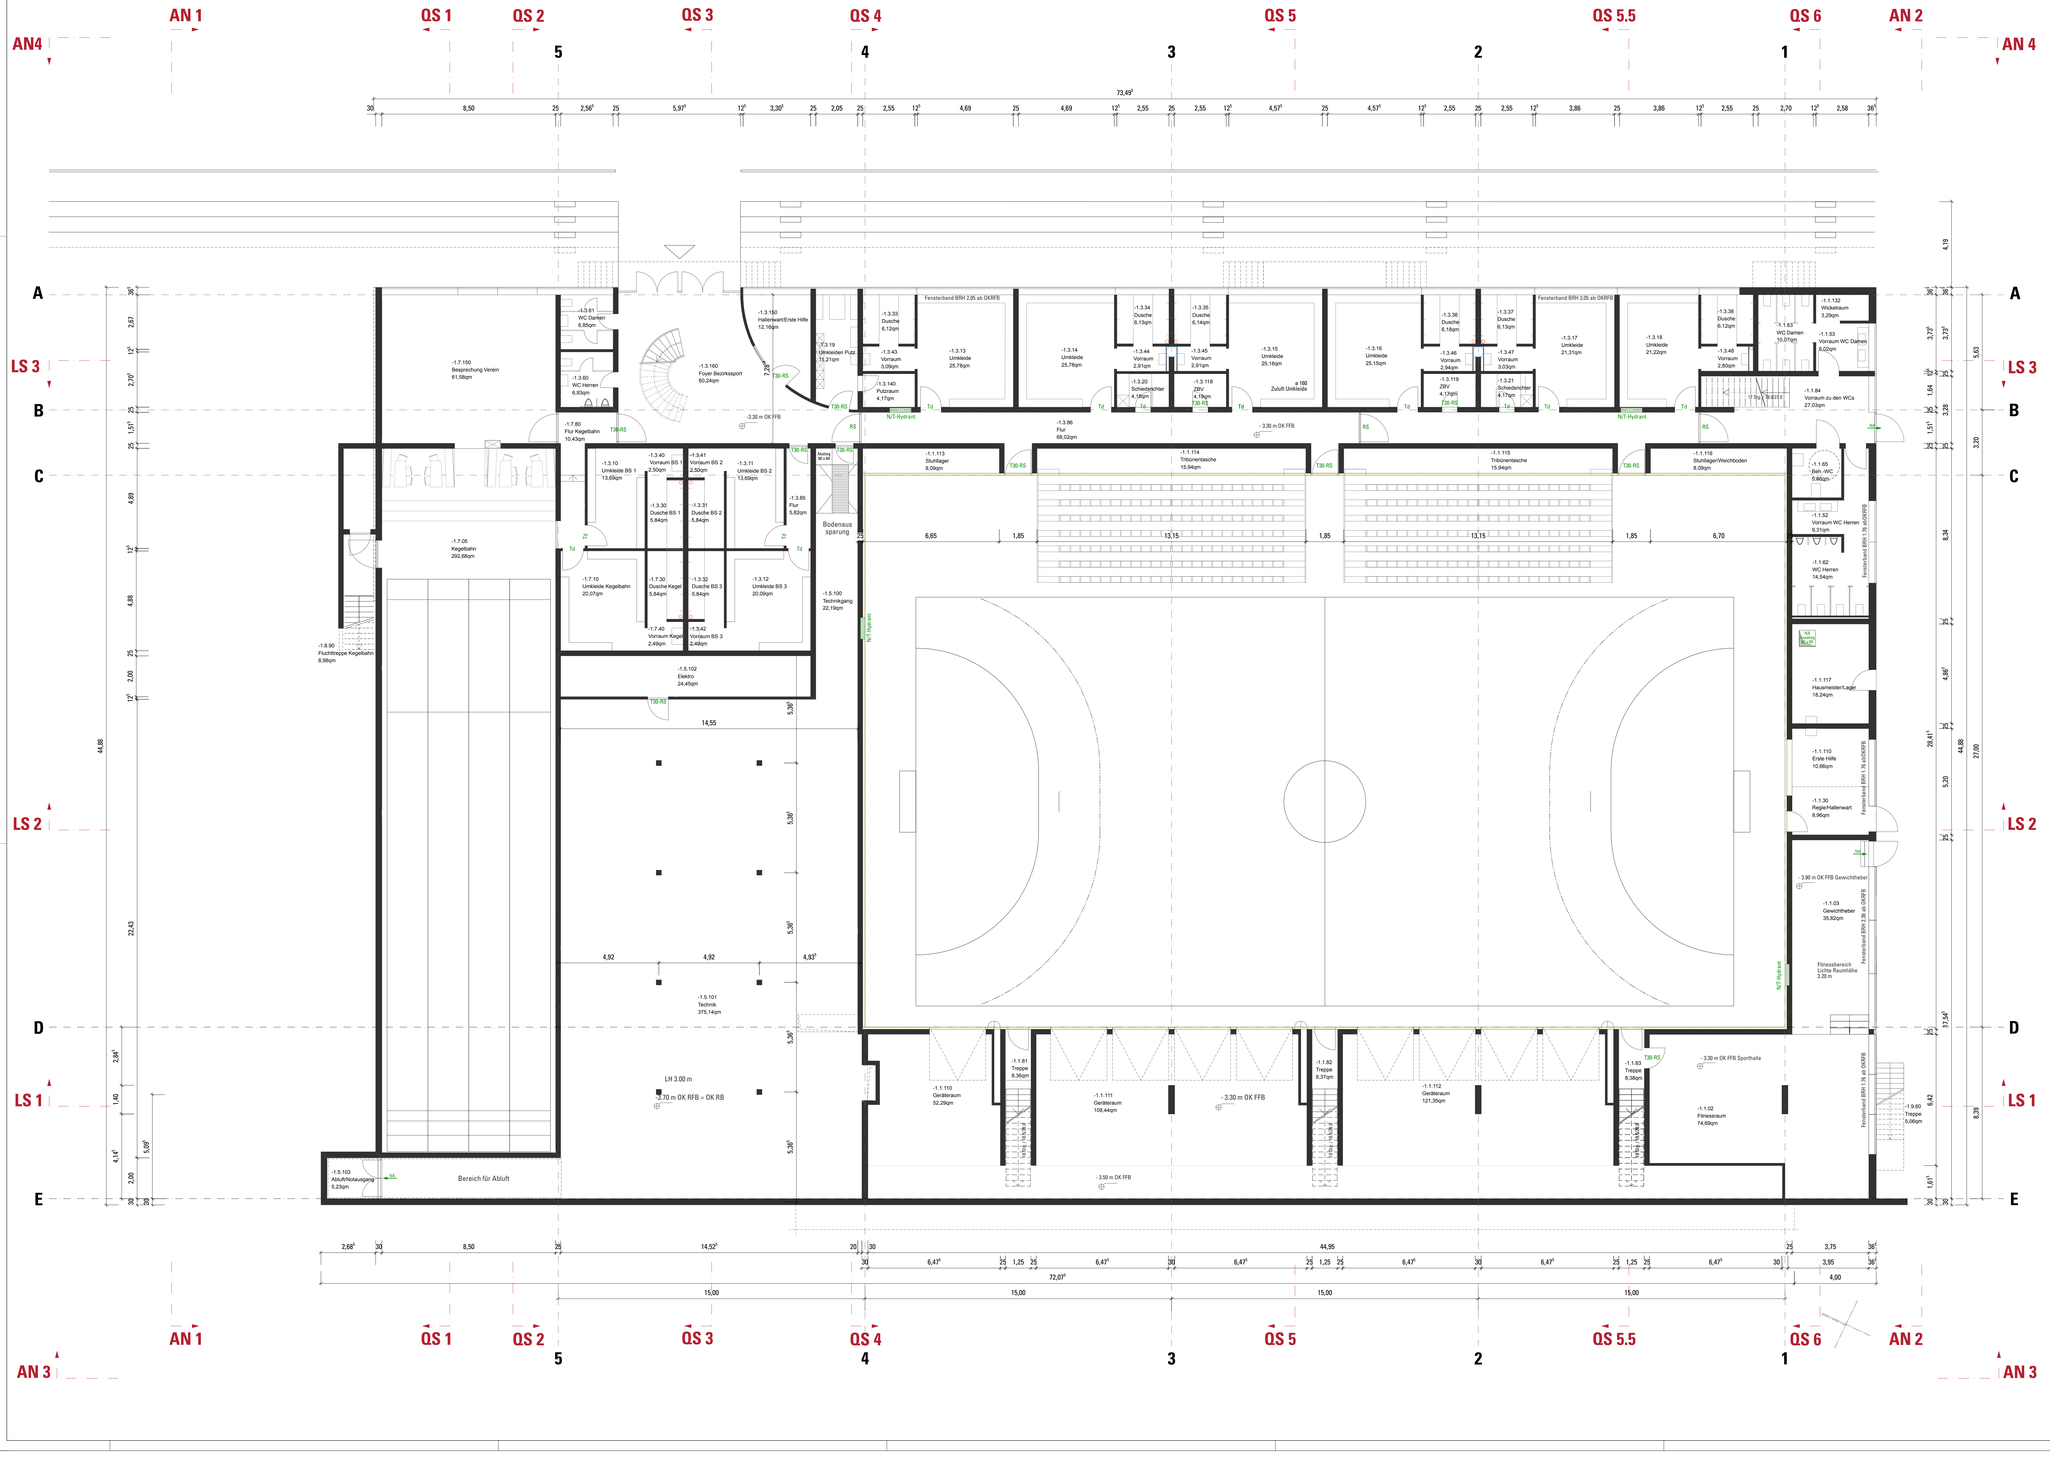

HINWEIS!

Die Darstellung der Dachträger ist systematisch, die genaue Ausführung ist der entsprechenden Statik zu entnehmen!

Die Zeichnungen sind nur gültig in Verbindung mit den Plänen der Statiker!

Wandstärken, Deckendicken und Stützenabmessungen sind der Statik zu entnehmen.

Neubau Sportzentrum Kapellenstraße - Fürth/Bay.

Tektur 2 Bauantrag

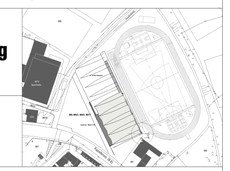

Bauort:
Kapellenstraße 37 - 41
90762 Fürth
Gemarkung:
Fürth, 889, 889/2, 889/3 und 887/7

Bauherr:
Stadt Fürth - Gebäudewirtschaft
Hirschenstr. 2, 90762 Fürth
Fon: 0911.974 34 - 0
Fax: 0911.974 34 - 03
Fürth, den

Planverfasser:
fab_architekten - Swen Brodkorb
Industriestrasse 53 a, 68169 Mannheim
Fon: 0621.729 66 95
Fax: 0621.429 65 03
info@freudeambauen.de
Mannheim, den

Nachbar, Flur - Nr.: 891
Frau Stephanie Kübler-Neubert
Kapellenstr. 43, 90762 Fürth
Fürth, den

Plannummer:	Index:
AR-BA-E-1-090	**0**
Planinhalt: **Grundriss Ebene -1 Hallenebene, Sporthalle**	Maßstab: **1:100**
gezeichnet: Brodkorb	Format: 121cm x 72,5
	Datum 11.1.2010