


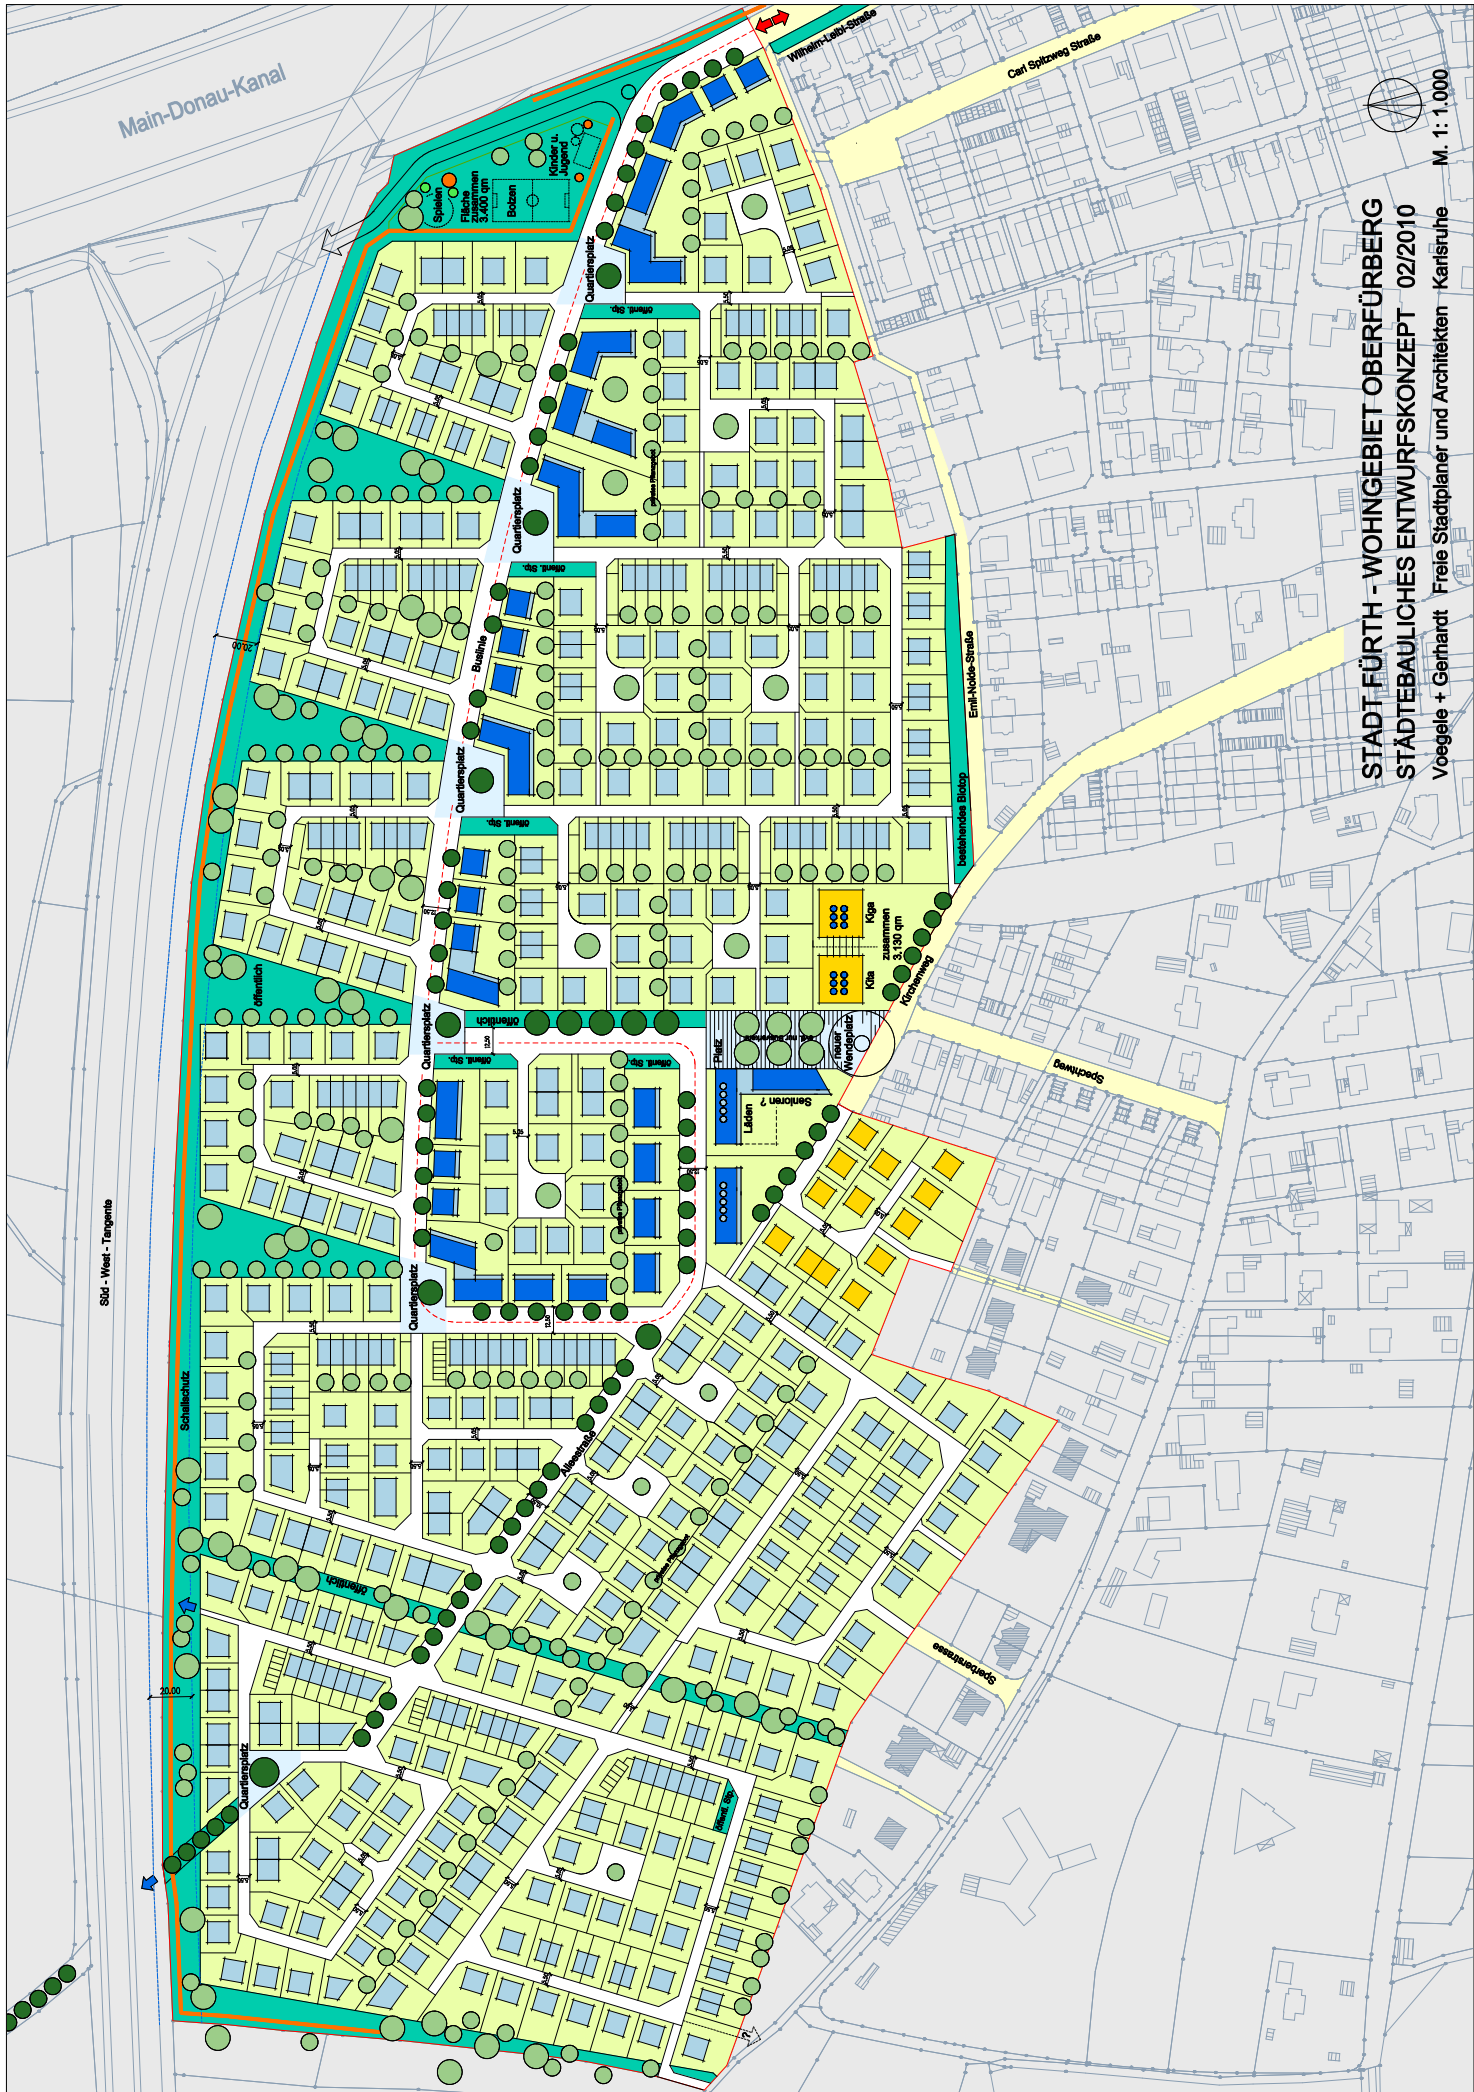

STADTB. FÜRTH - WOHNGEbiet OBERFÖHRBERG

STADTB. FÜRTH - WOHNGEbiet OBERFÖHRBERG

Voegele + Gerhardt Freie Stadtplaner und Architekten Karlsruhe

M. 1:1.000