






Ausstattung für Seh- und Mobilitätsbehinderte an der Unterführung Karolinenstraße:

- Auffindestreifen mit Rippenstruktur senkrecht zur Laufrichtung Karolinenstraße.
- Richtungsfelder jeweils mit Kontrastplatten beiderseits der Furten sowie auf den Mittelinseln.
- Leitstreifen mit Abzweigefeldern im Bereich der Unterführung.
- Aufmerksamkeitsfelder unmittelbar vor den Treppen zur Unterführung jeweils über die gesamte Treppenbreite.

**Legende**

	Richtungsfeld bzw. Auffindestreifen
	Leitstreifen
	Kontrastplatte
	Abzweige- bzw. Aufmerksamkeitsfeld

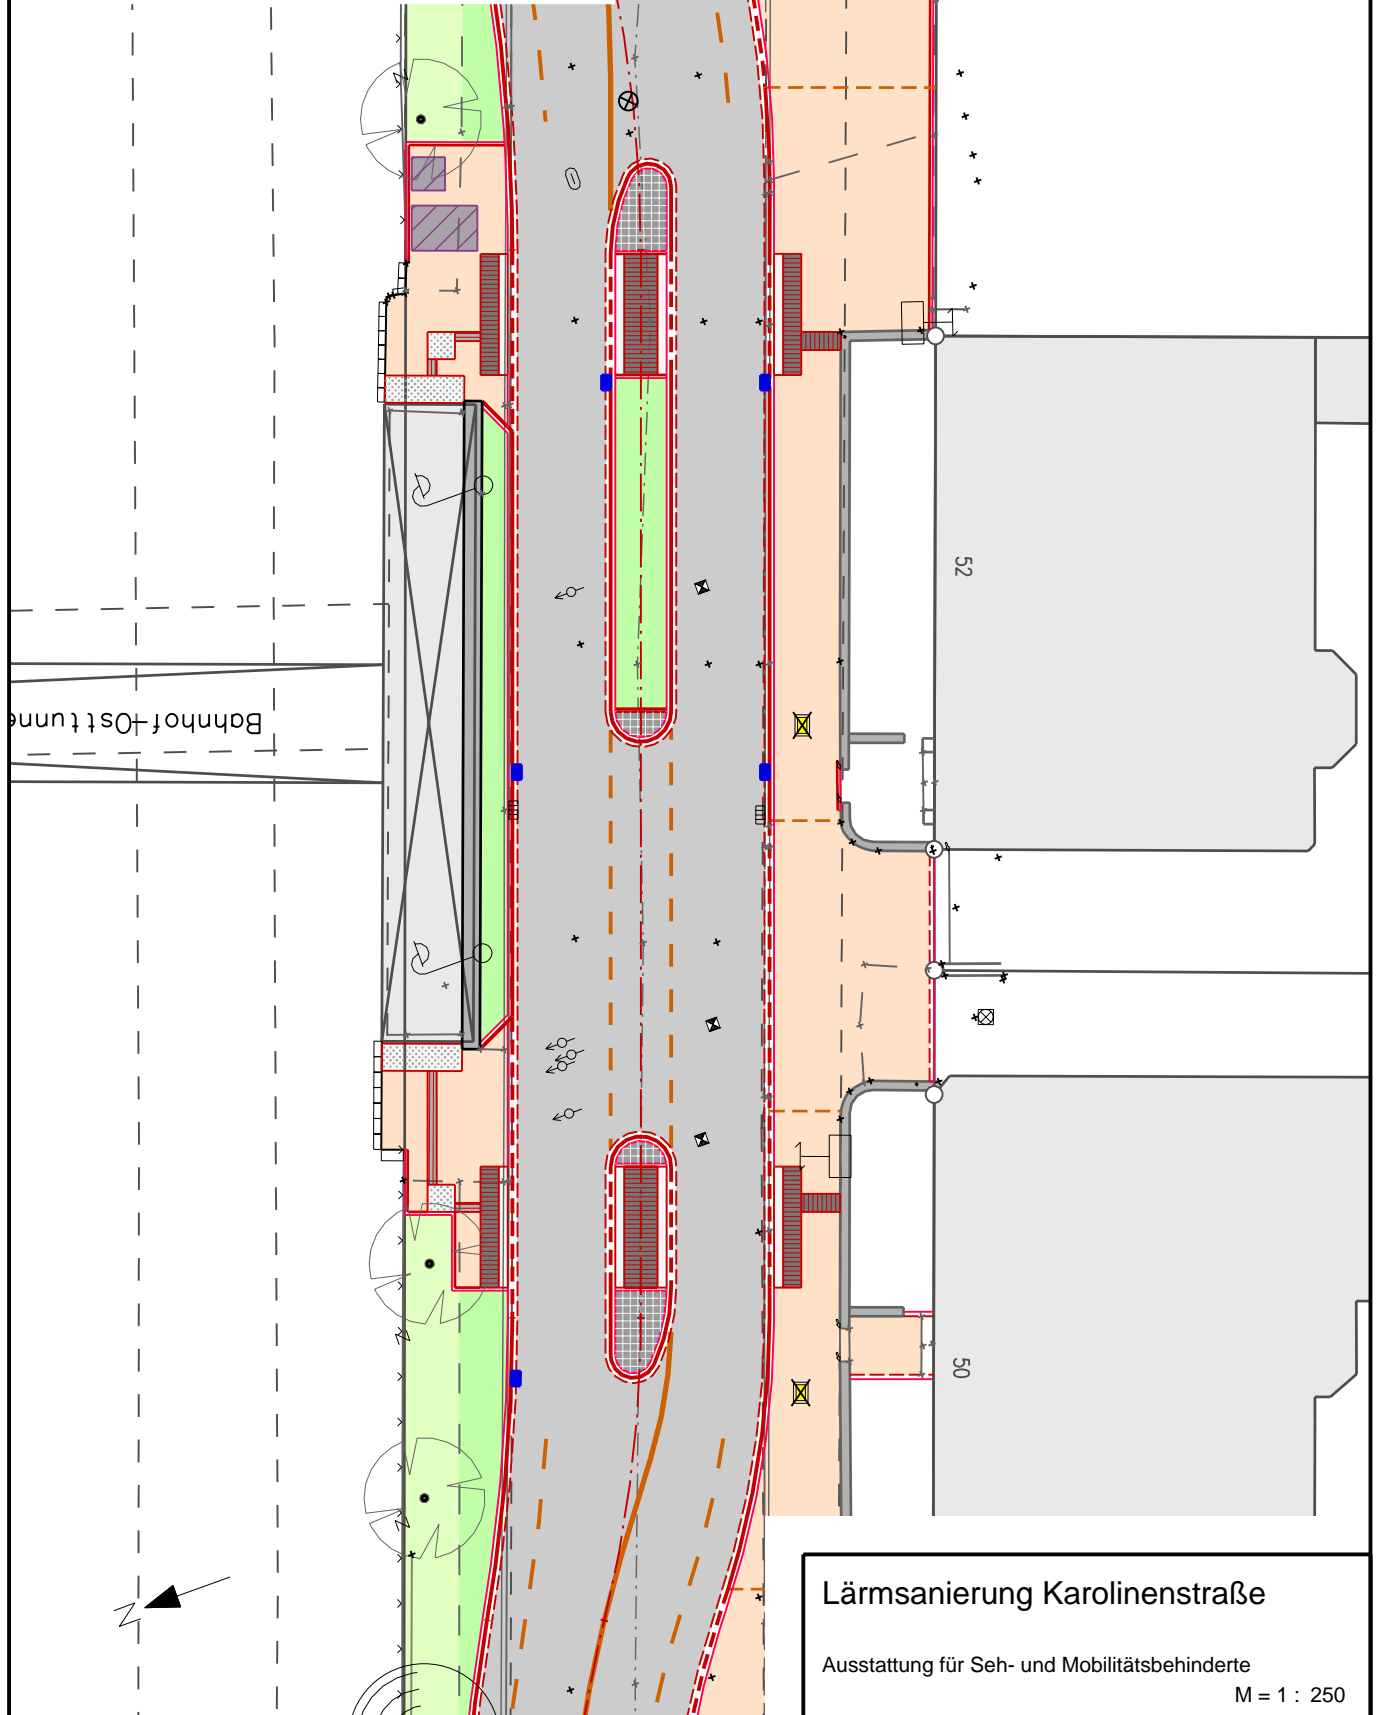

**Lärmsanierung Karolinenstraße**

Ausstattung für Seh- und Mobilitätsbehinderte

M = 1 : 250