


Anlage 1

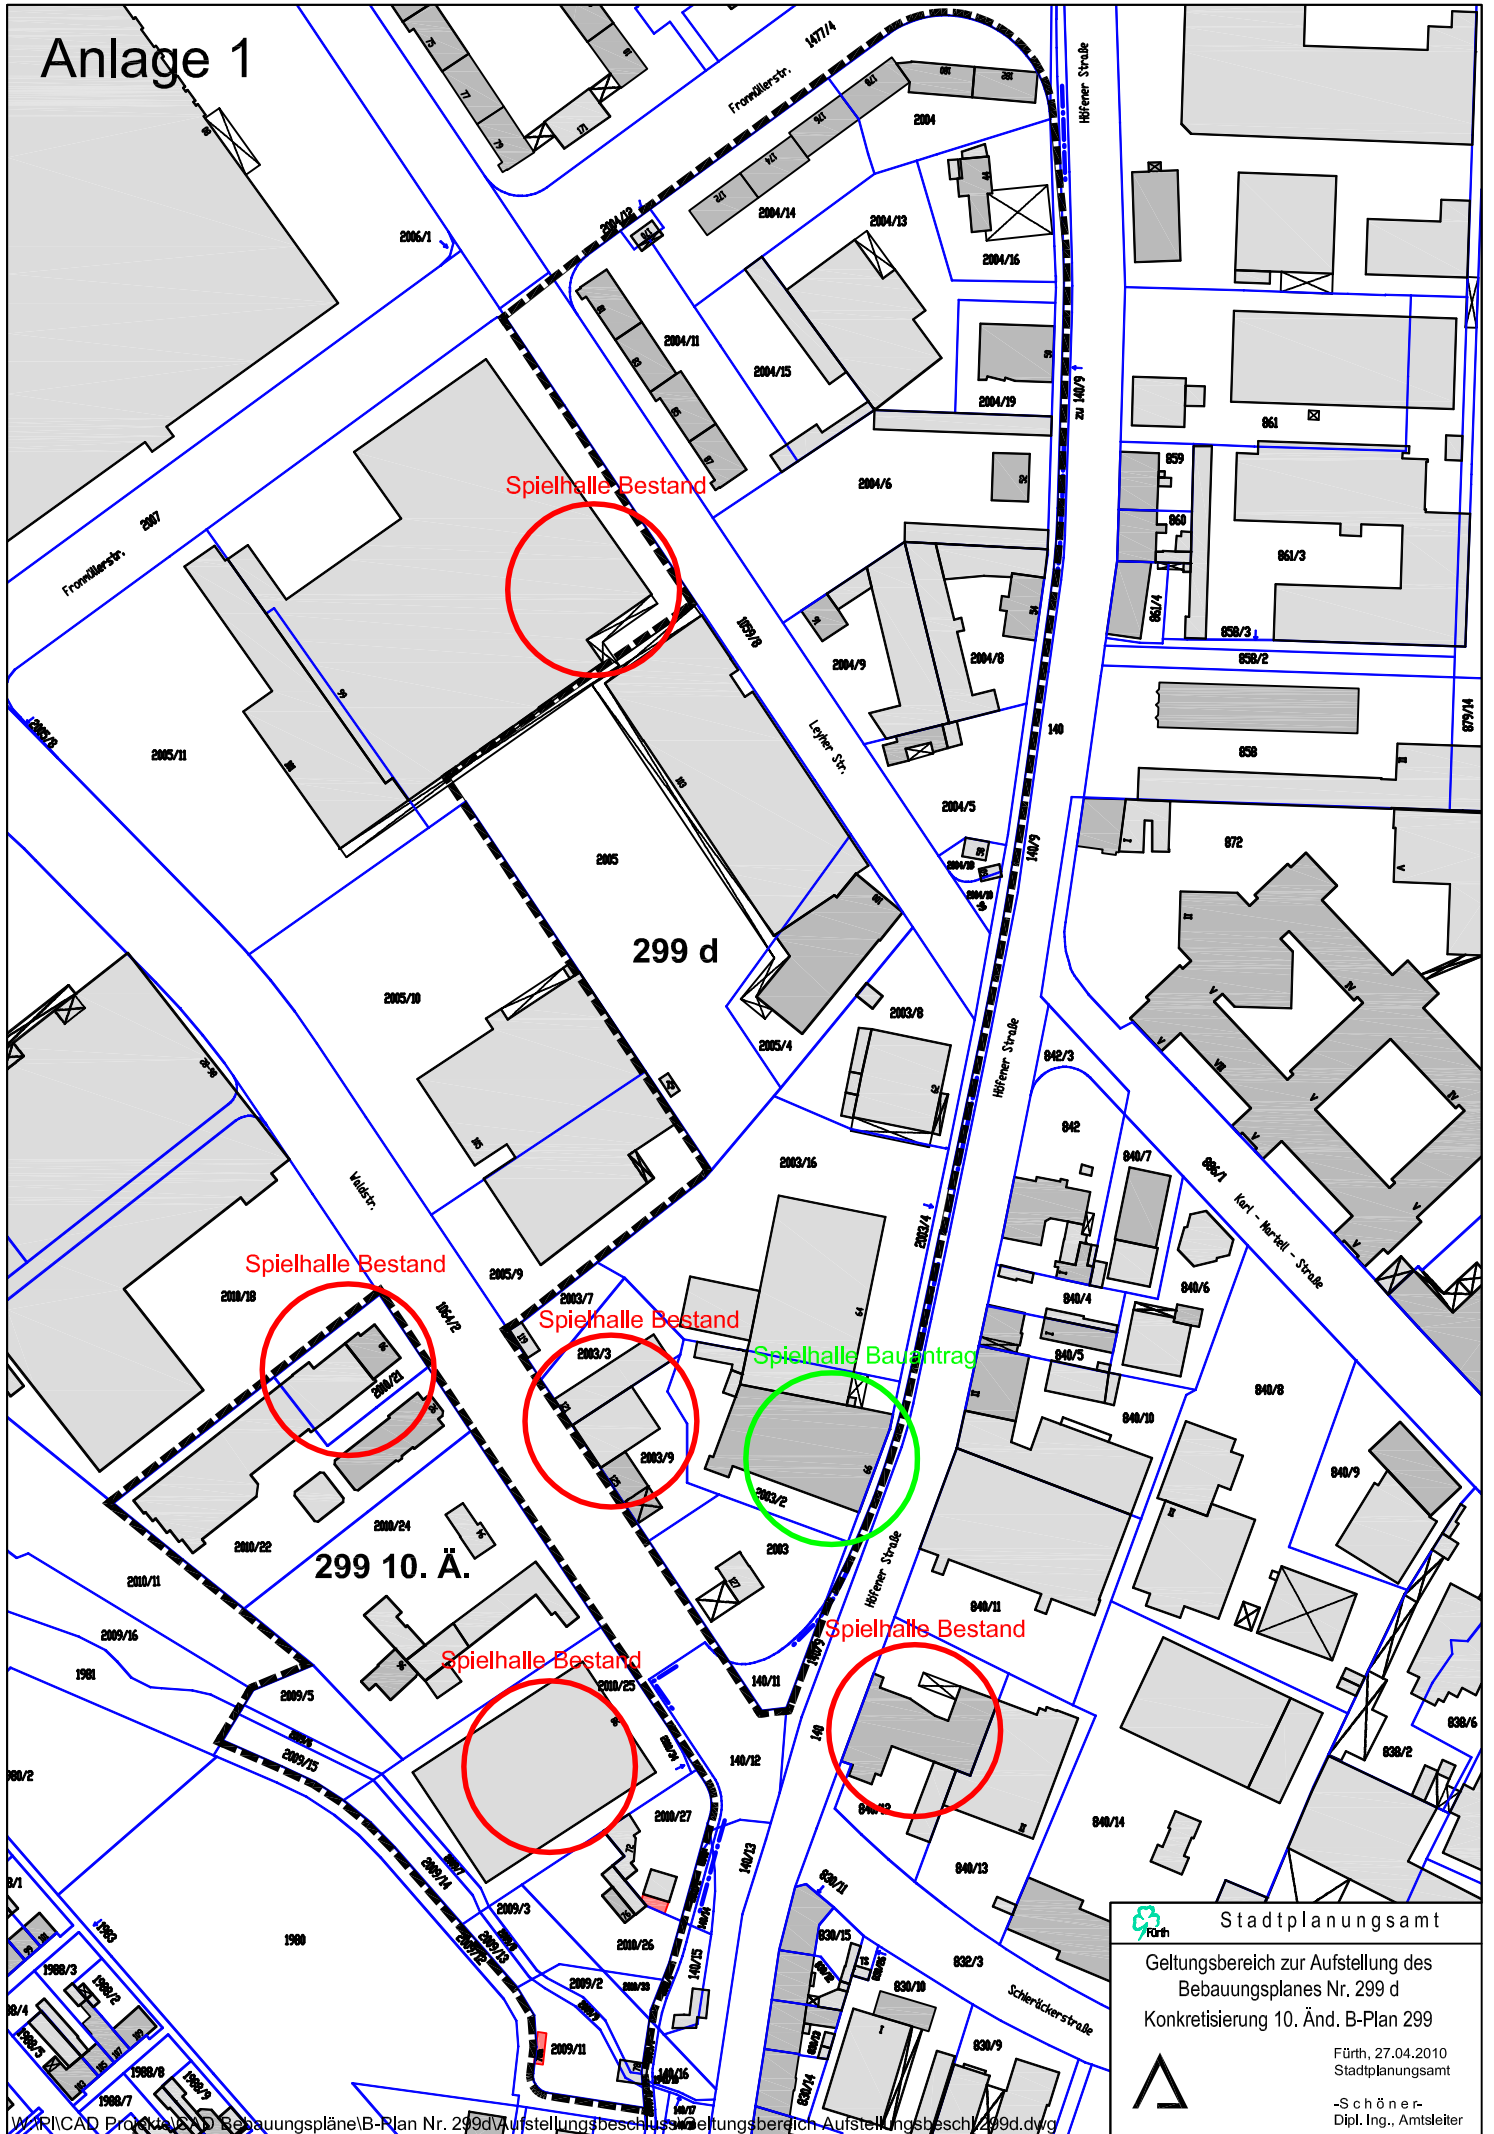

 **Stadtplanungsamt**
Geltungsbereich zur Aufstellung des
Bebauungsplanes Nr. 299 d
Konkretisierung 10. Änd. B-Plan 299

Fürth, 27.04.2010
Stadtplanungsamt
-Schöner-
Dipl. Ing., Amtsleiter

