



Schmutzwasserkanal

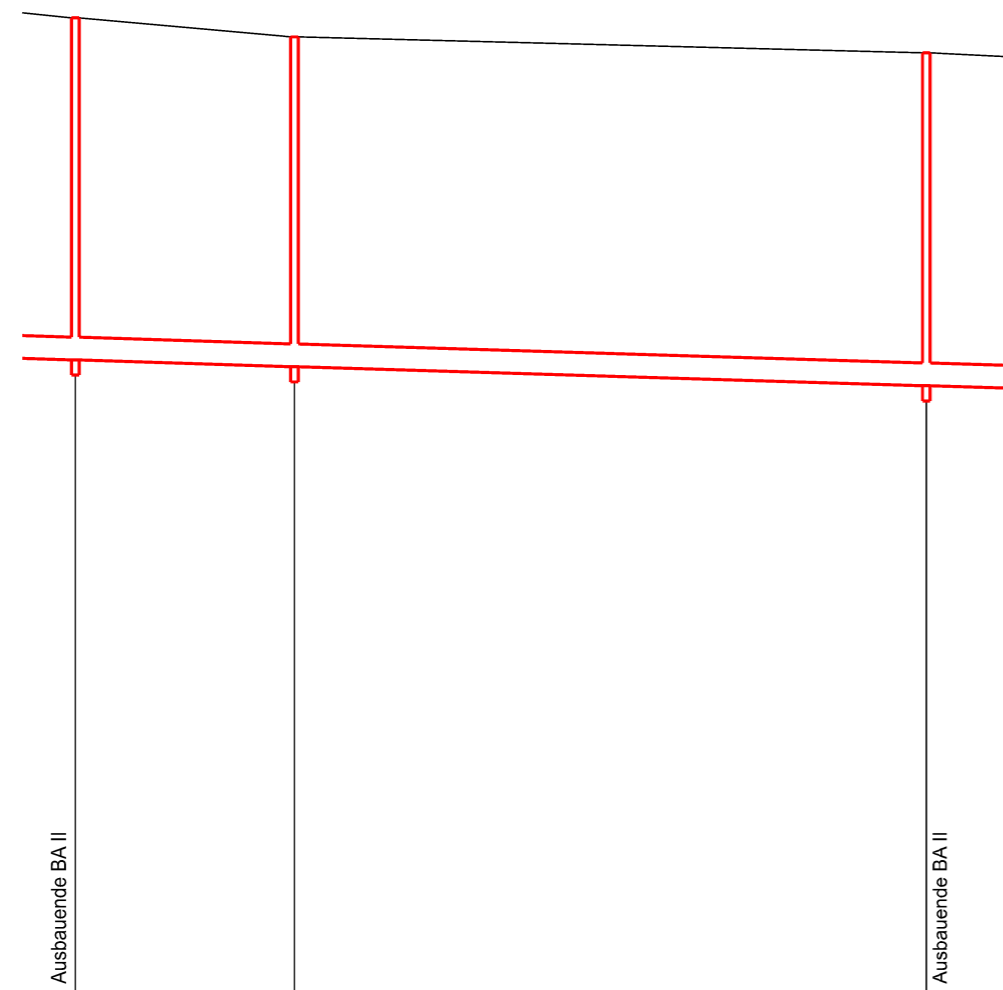

Regenwasserkanal

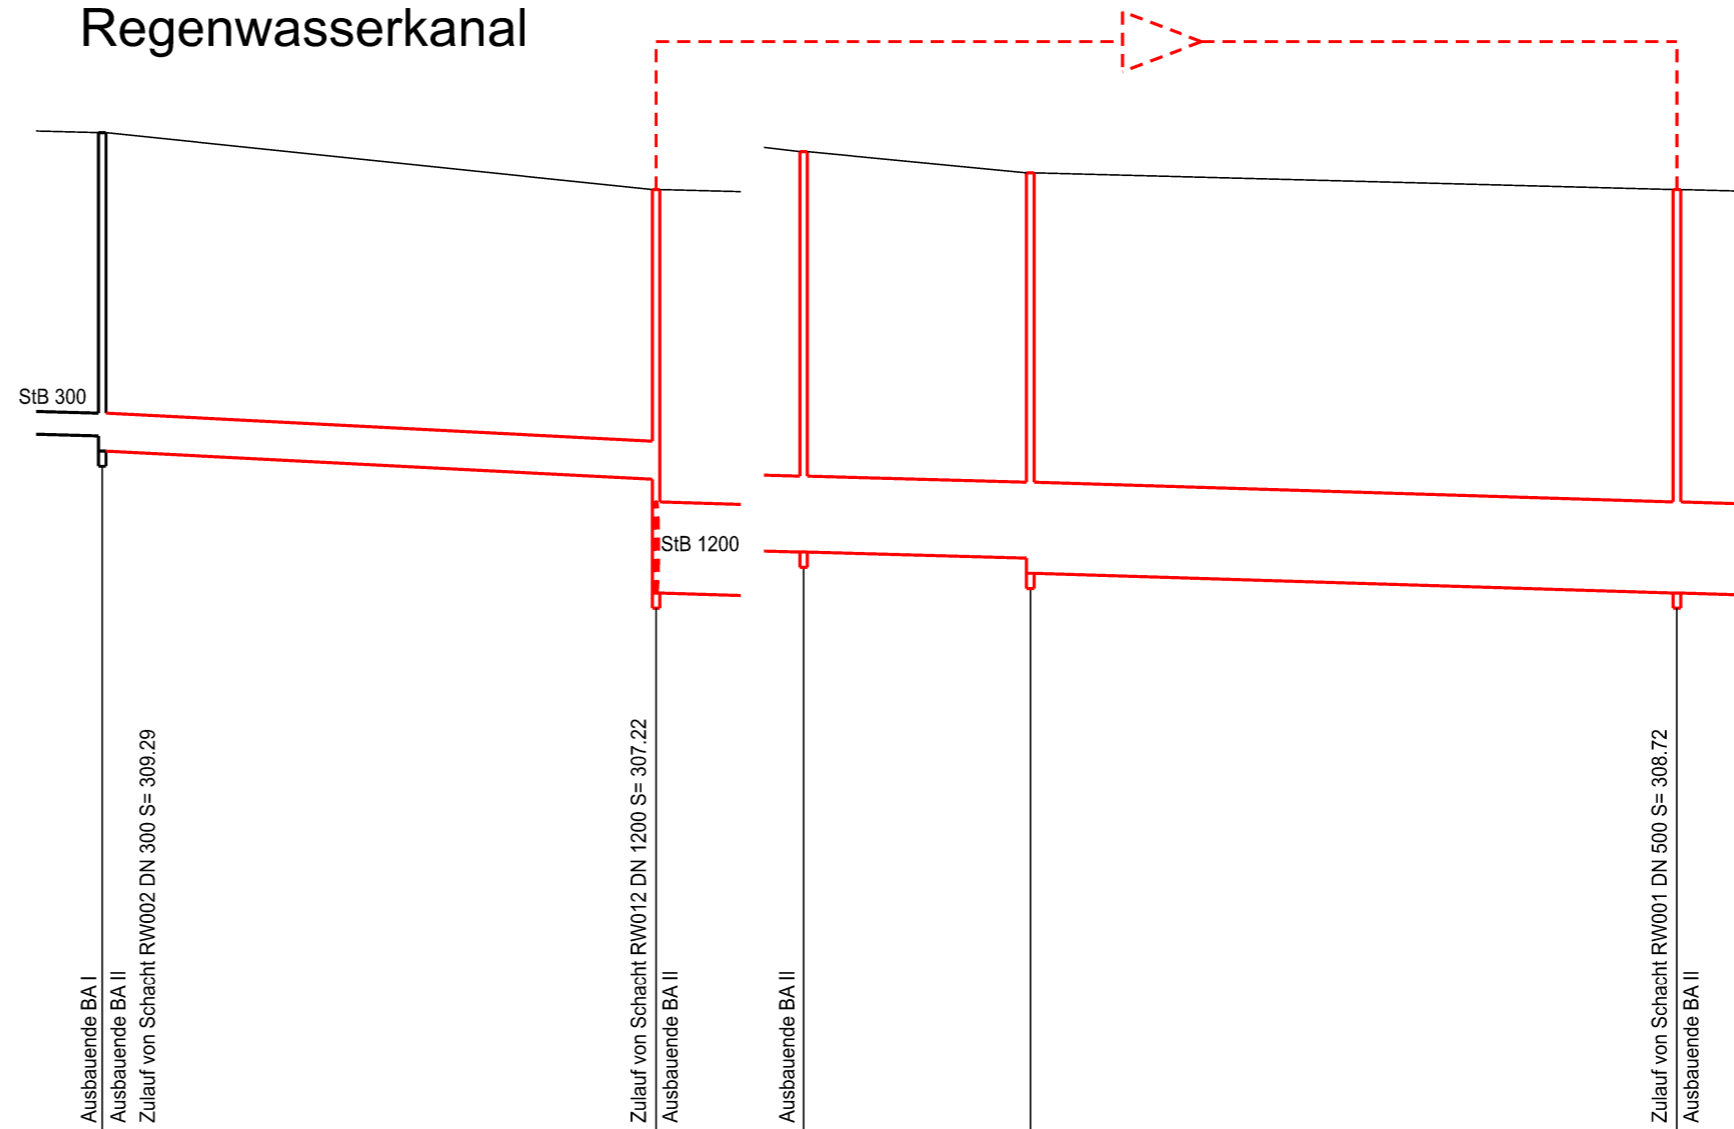

300.00 müNN

Schachtbezeichnung		SW010	SW011	SW012
Haltungsbezeichnung		SW010 - SW011	SW002 - 79028282	
Strasse		Gewerbegebiet Hardhöhe West		
Haltungslänge	m	29.00	83.50	
Material/Querschnitt	mm	STZw 300		
Gelaende	mNN	312.98	312.73	312.52
Sohle	mNN	308.46	308.37	308.12
Schachttiefe	m	4.52	4.36	4.40
Sohlgefaelle	o/oo	3.00		

		RW001	RW013
		RW001 - RW013	
		73.36	
		SIB 500	
		313.30	312.55
		309.29 309.09	308.72 307.22
		3.20 3.40	3.83 5.33
		3.00	

		RW011	RW012	RW013
		RW011 - RW012	RW012 - RW013	
		26.00	85.50	
		SIB 1000	SIB 1200	
		313.05	312.77	312.55
		307.76	307.68 307.48	307.22
		5.29	5.09 5.29	5.33
		3.00		

Projektgenehmigung

Index:	Bemerkung:	geänd. am:	Name:
		Stadtentwässerung Fürth Hirschenstraße 2 90762 Fürth Tel. 0911 / 974 - 3262 E-Mail: stef@fuorth.de	
Vorhaben: Erschließung Hardhöhe West, BA II Neubau Schmutz- und Regenwasserkanal		Anlage:	3
Planinhalt: Längsschnitte		Maßstab:	1:100 / 1.000
Plan-Nr.:	104_KBAU_FL_LS_PG_01	entw.:	Dez. 2010 FI
		gez.:	Dez. 2010 FI
		gepr.:	Dez. 2010 La
			Fürth, 08.12.2010