



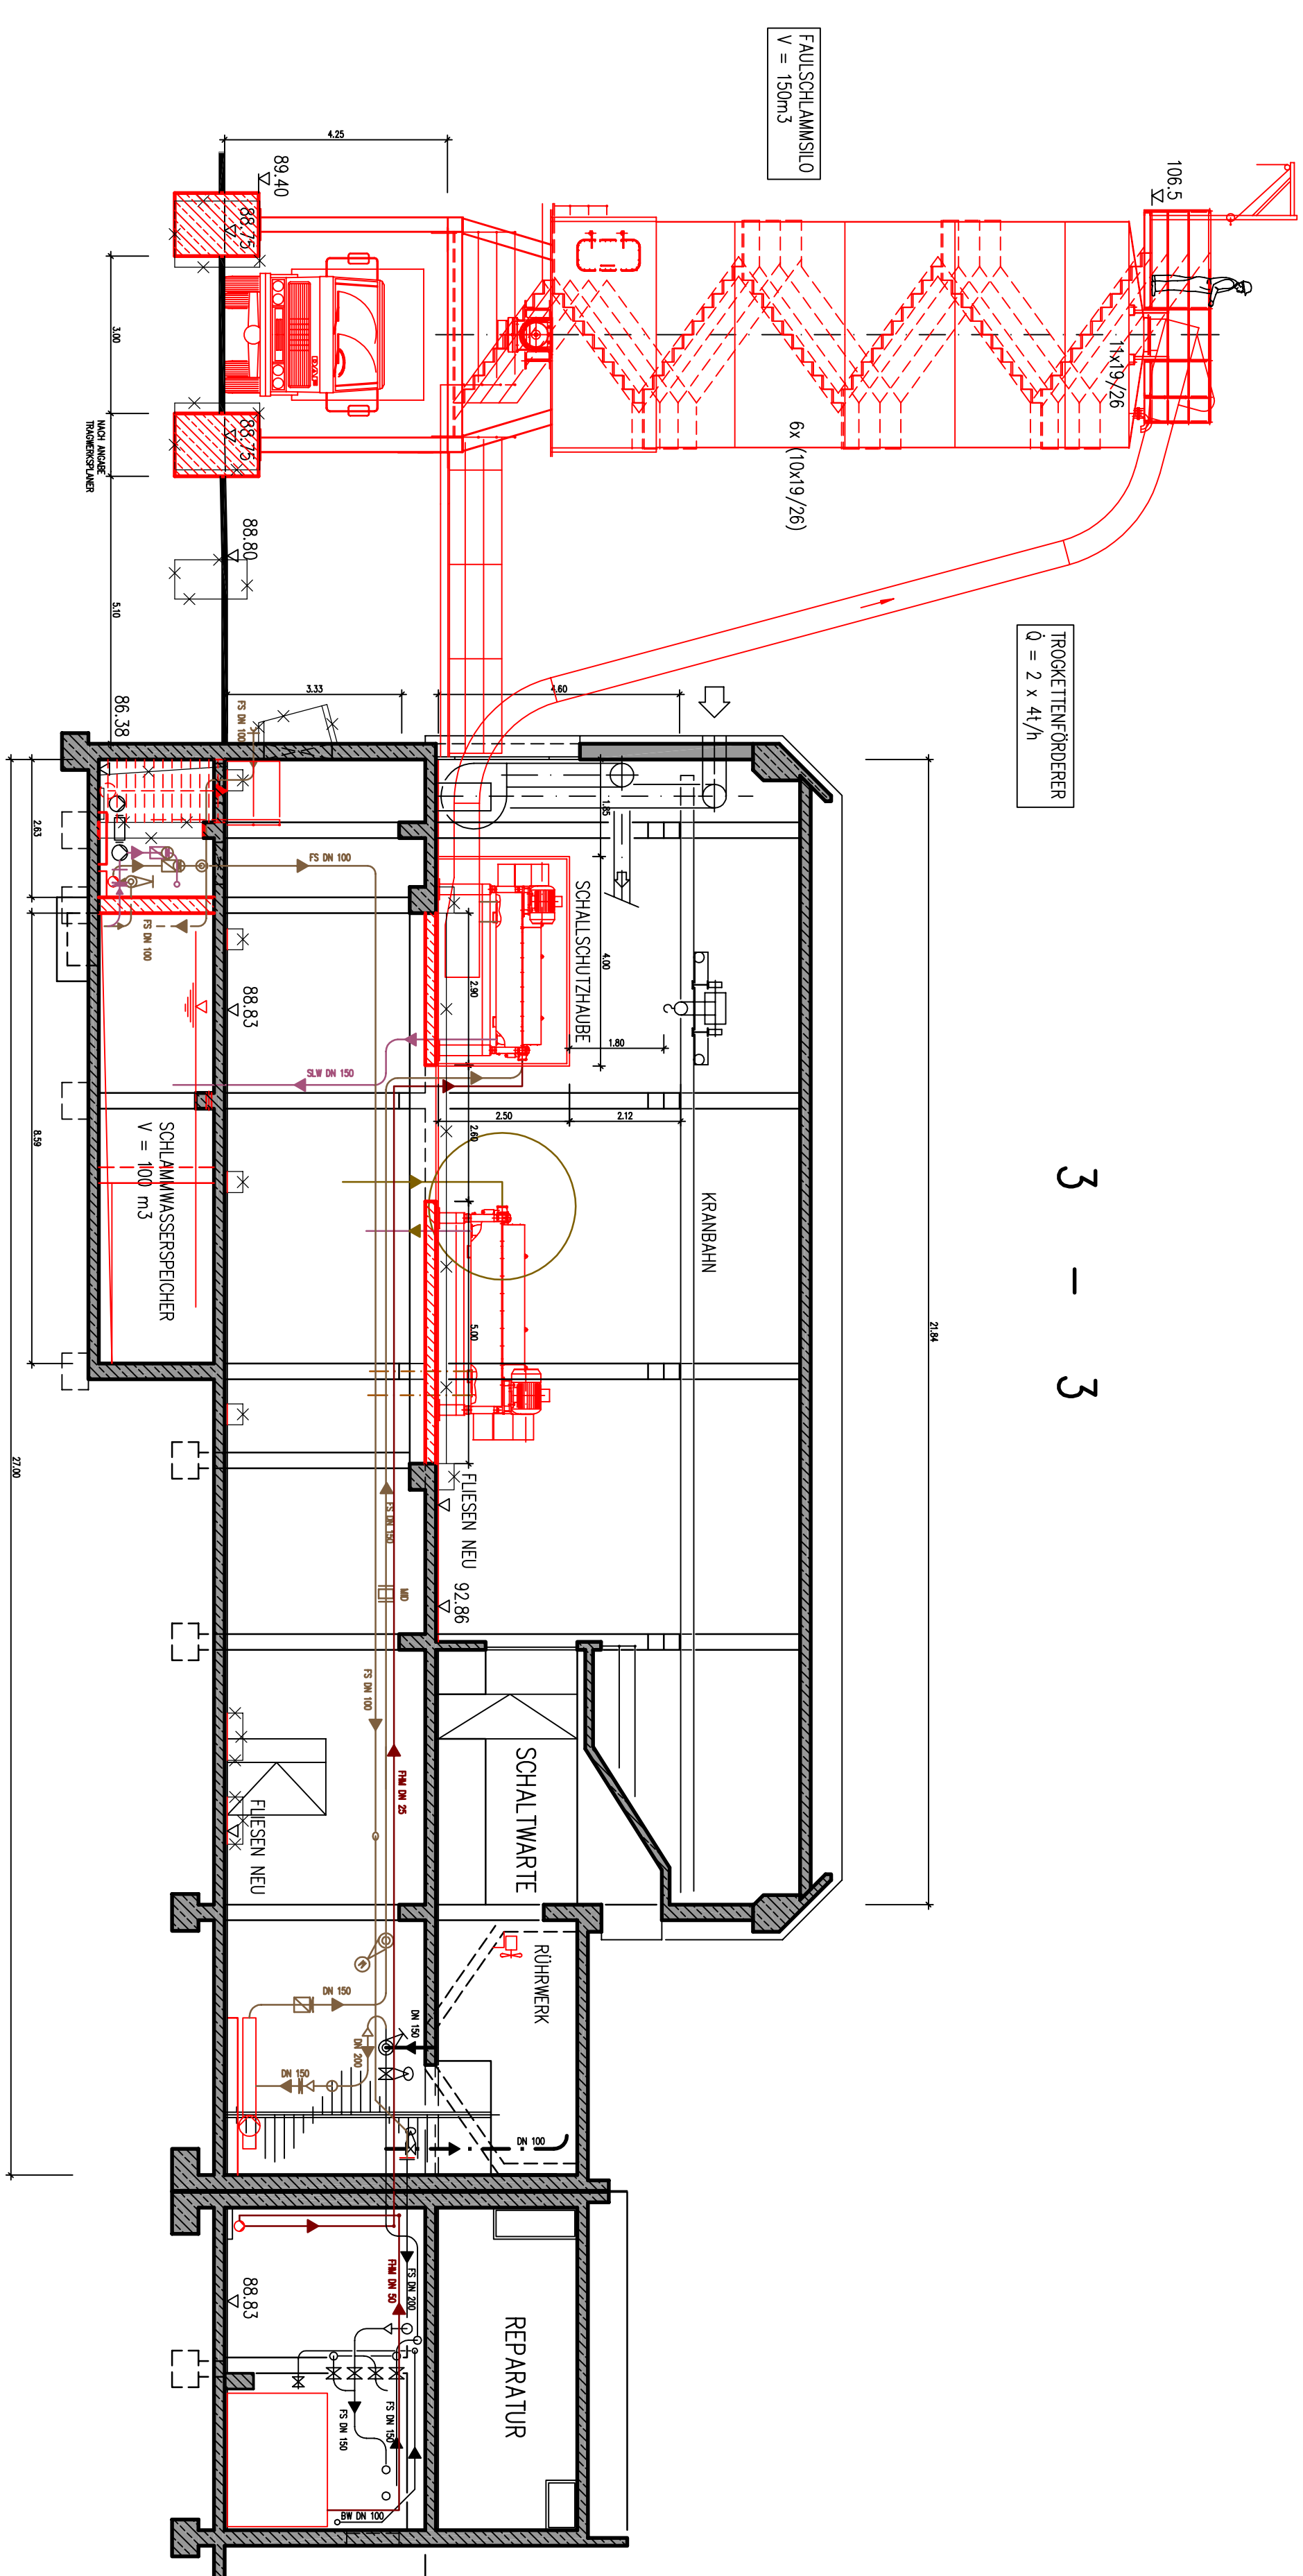

GRUNDRISS UNTERGESCHOSS

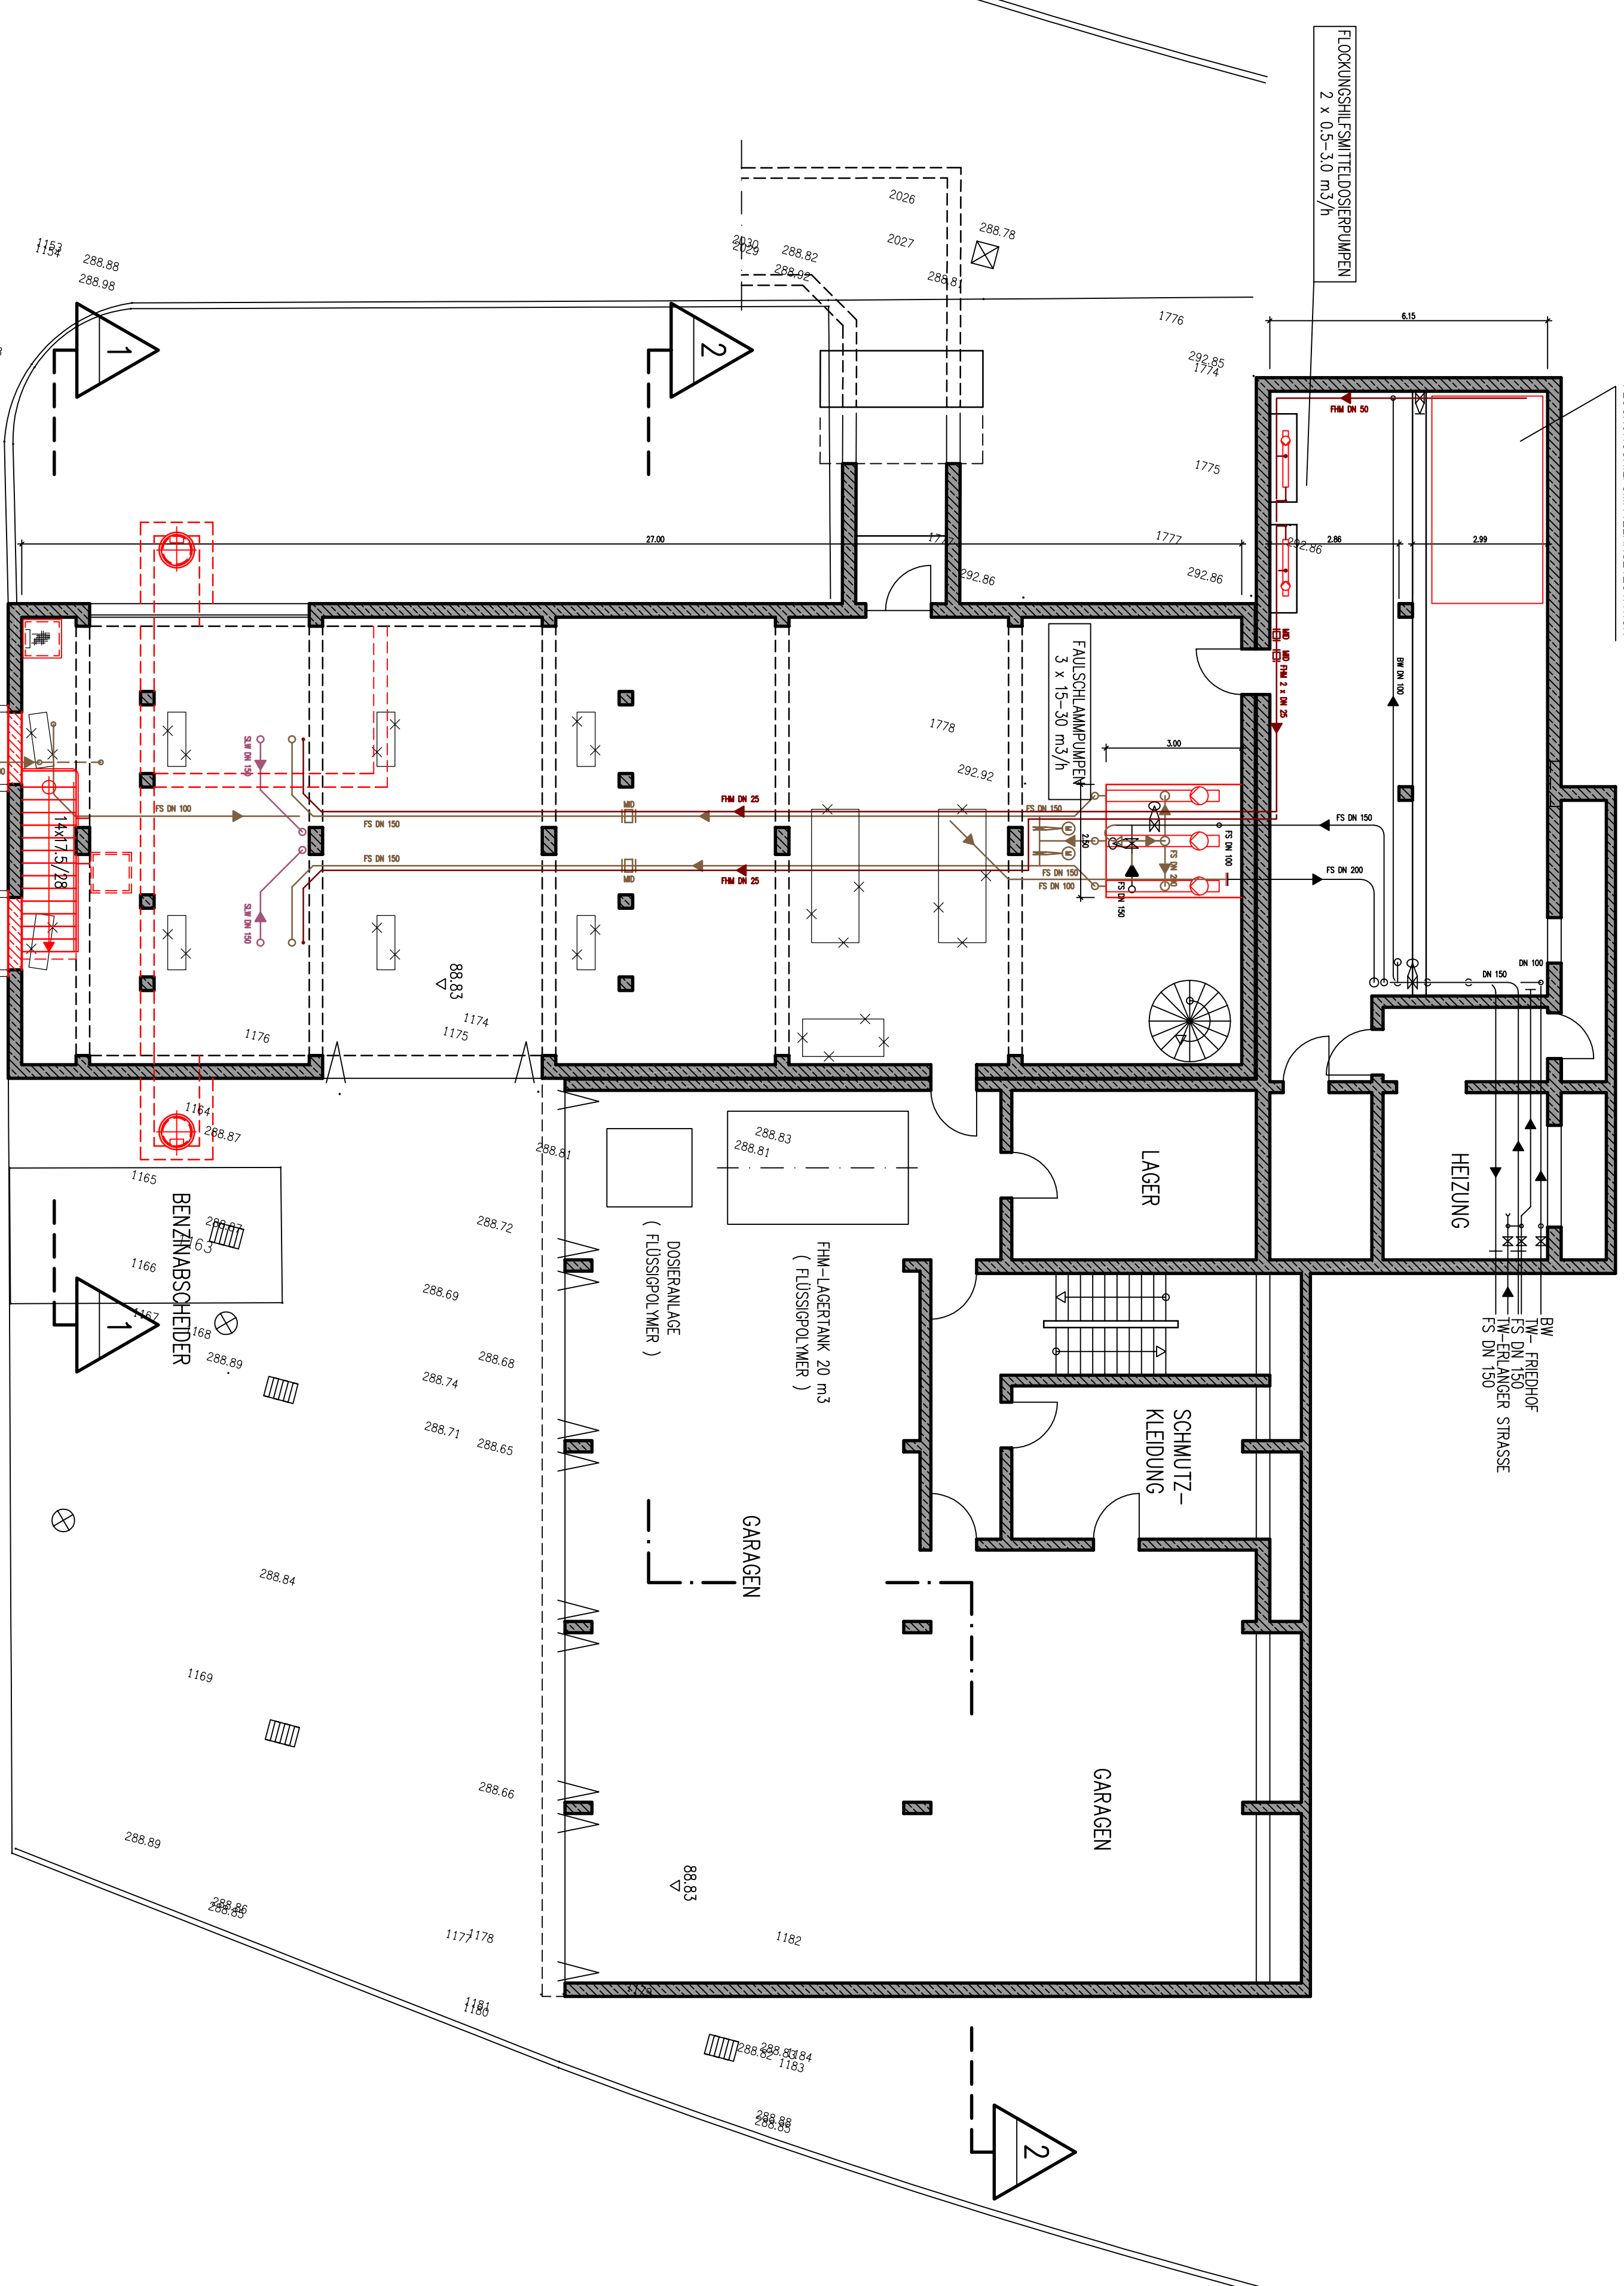

ZEICHENERKLÄRUNG

	BEST, BAUTEILE
	ABZÜHRECHENDE BAUTEILE
	NEUE BAUTEILE
	BEST, KANÄLE
	AUFZULASSENDE KANÄLE
	NEUE KANÄLE