

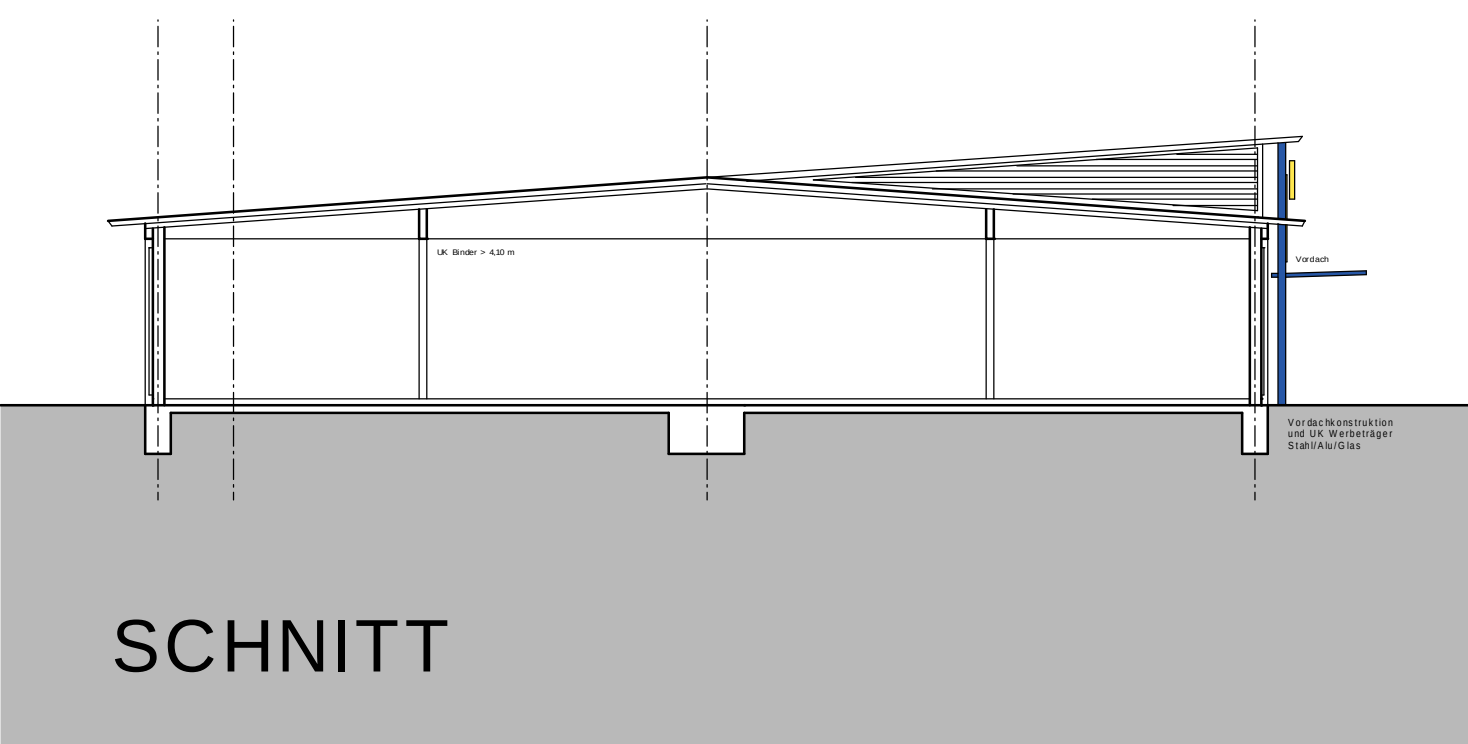
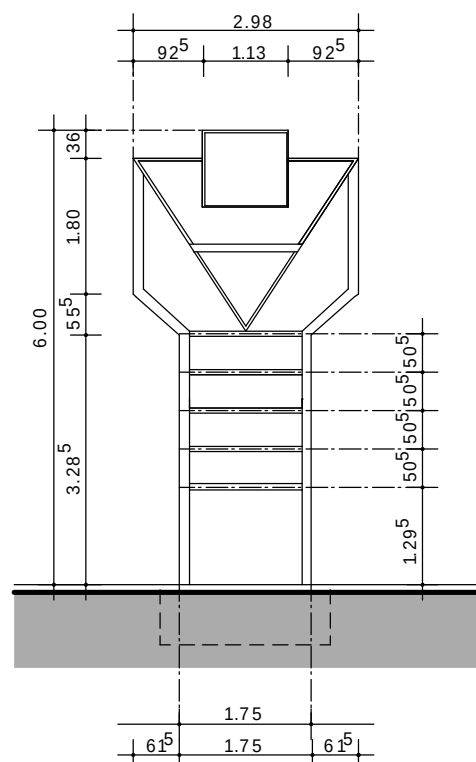


HAUPTANSICHT

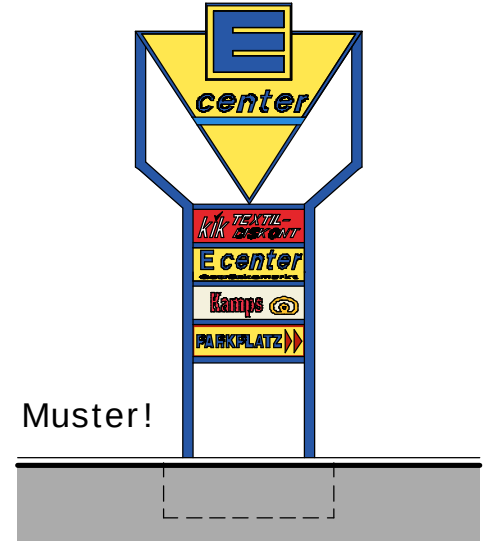

SCHNITT

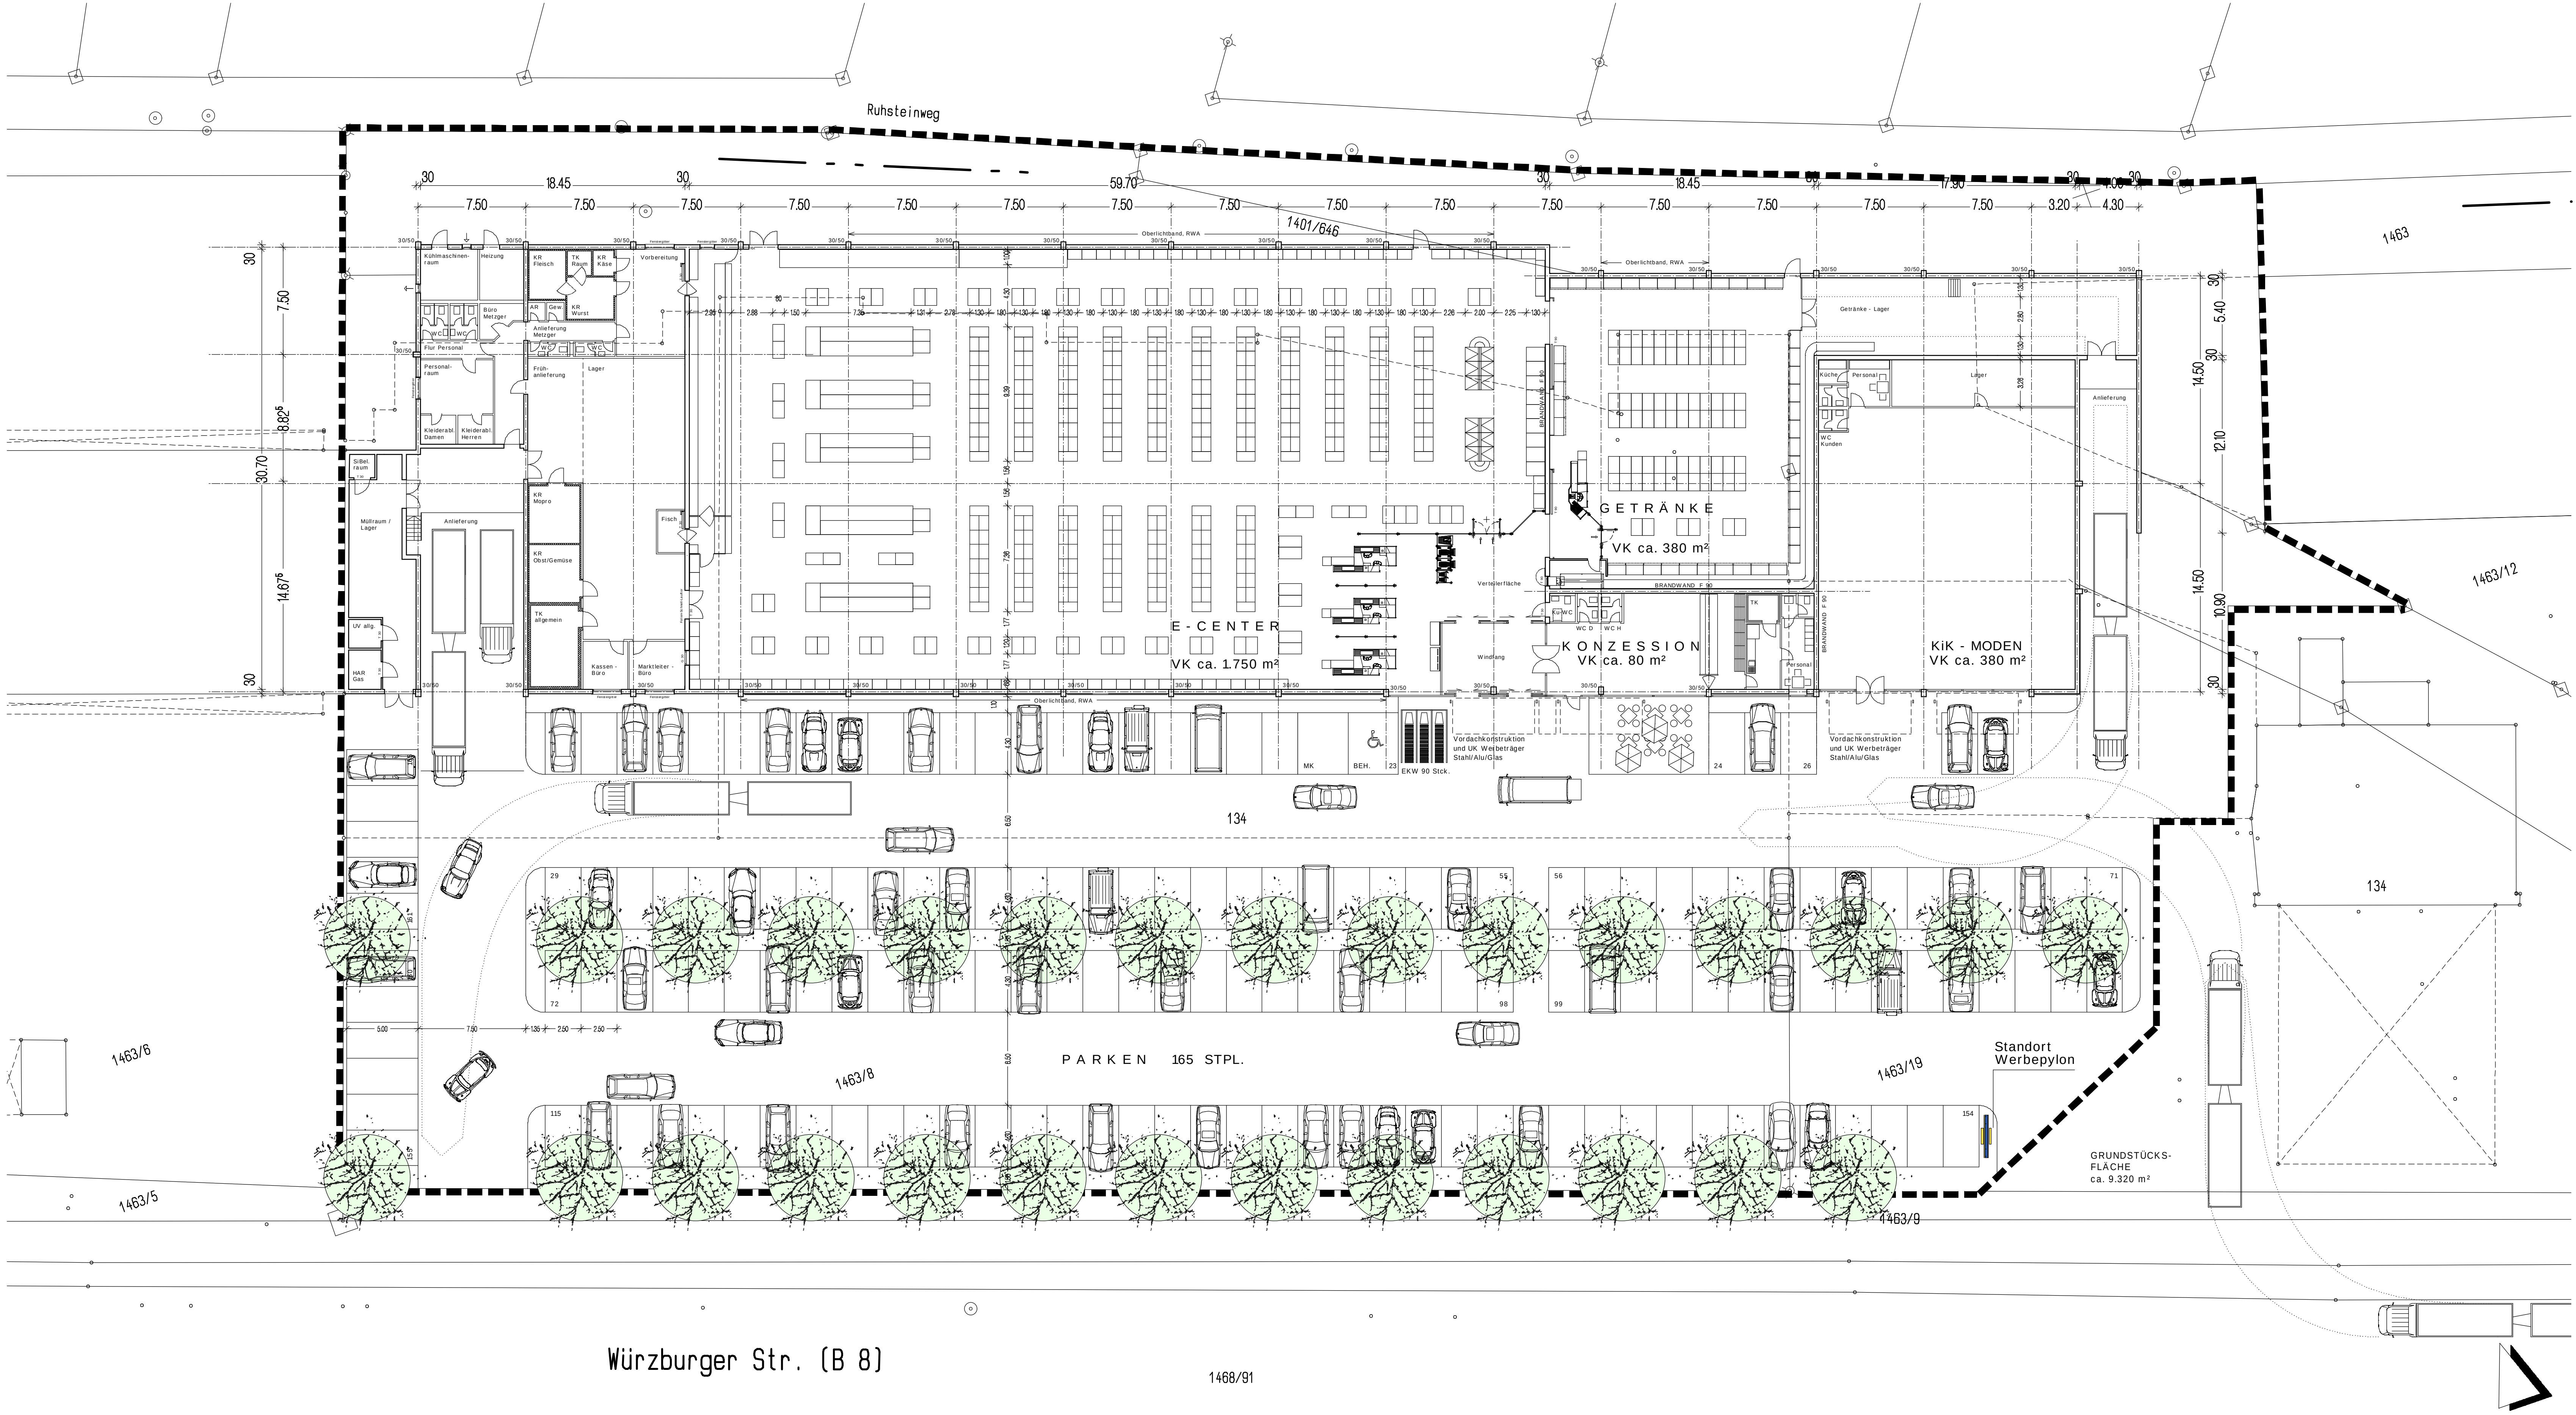

WERBEPYLON

M 1/100

VORHABEN- UND ERSCHLIESSUNGSPLAN

V + E - PLAN NR. XIV

NAHVERSORGUNGSZENTRUM

WÜRZBURGER STRASSE

VERFAHRENSSTAND:
SATZUNGSBESCHLUSS

NAHVERSORGUNGSZENTRUM
WÜRZBURGER STRASSE 134
90766 FÜRTH

PLAN NR.	V - E 5	MASSTAB	M 1/200	GROSSE	841/1143
GRUNDRISS, HAUPTANSICHT, SCHNITT	STAND : 20.02.2004				
PROJ.-NR.	0214	DATUM	14.02.2003	GEFERTIGT	EH

Wolfgang Loebermann
Dipl. Ing. Architekt BDA

Dr. Carlo-Schmid-Straße 200 D - 90491 Nürnberg
Telefon 0911/9 19 97 - 0 Telefax 0911/59 23 05

