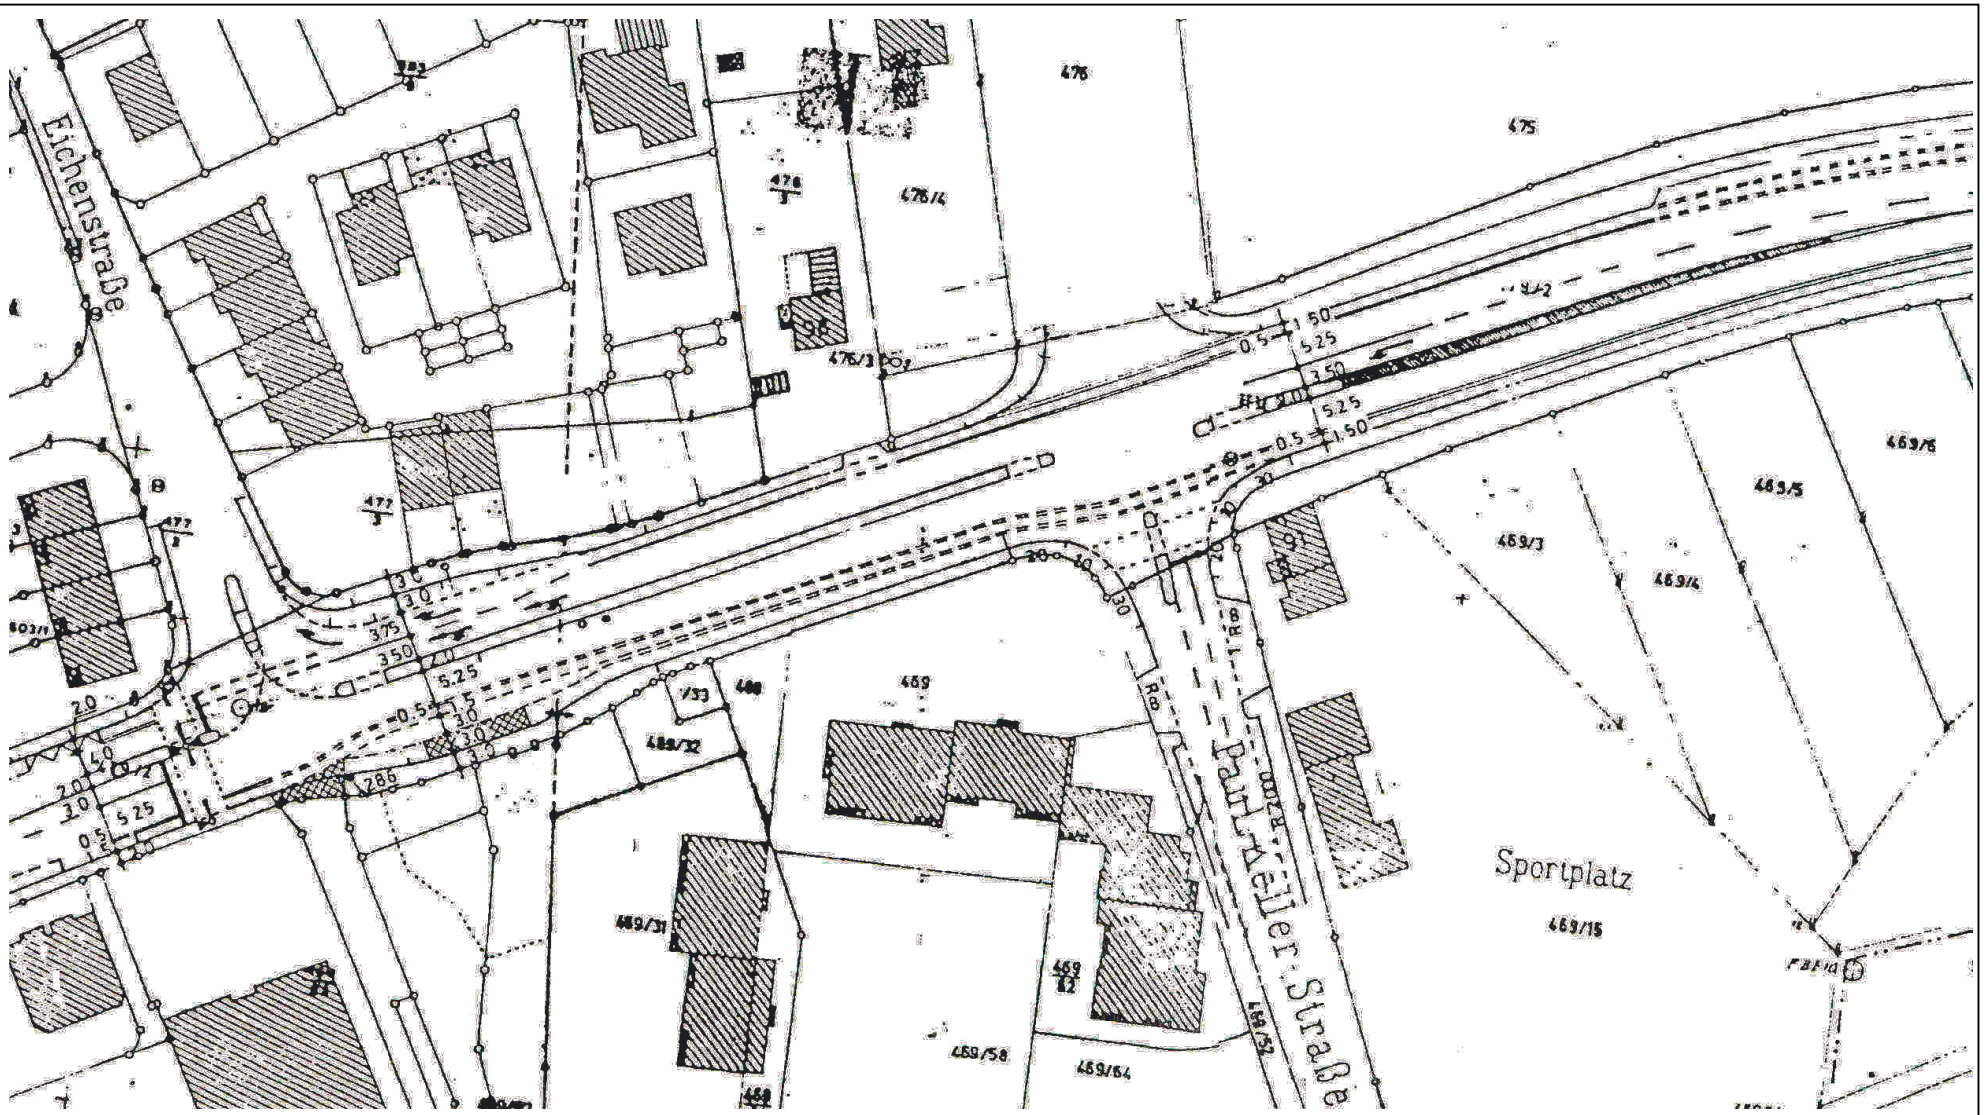

STADTPLANUNGSAMT FÜRTH

Heilstättenstraße

Variante 2.1

Lageplan	Plan-Nr. 0381	Vorschlag	Maßstab
Abteilung Vpl		Genehmigt mit Beschluß des Bauausschusses vom Nr.	
Bearbeiter		Stadtrates vom Nr.	
Gezeichnet	Kl	Fürth den 22.03.1995	
Änderungen			