


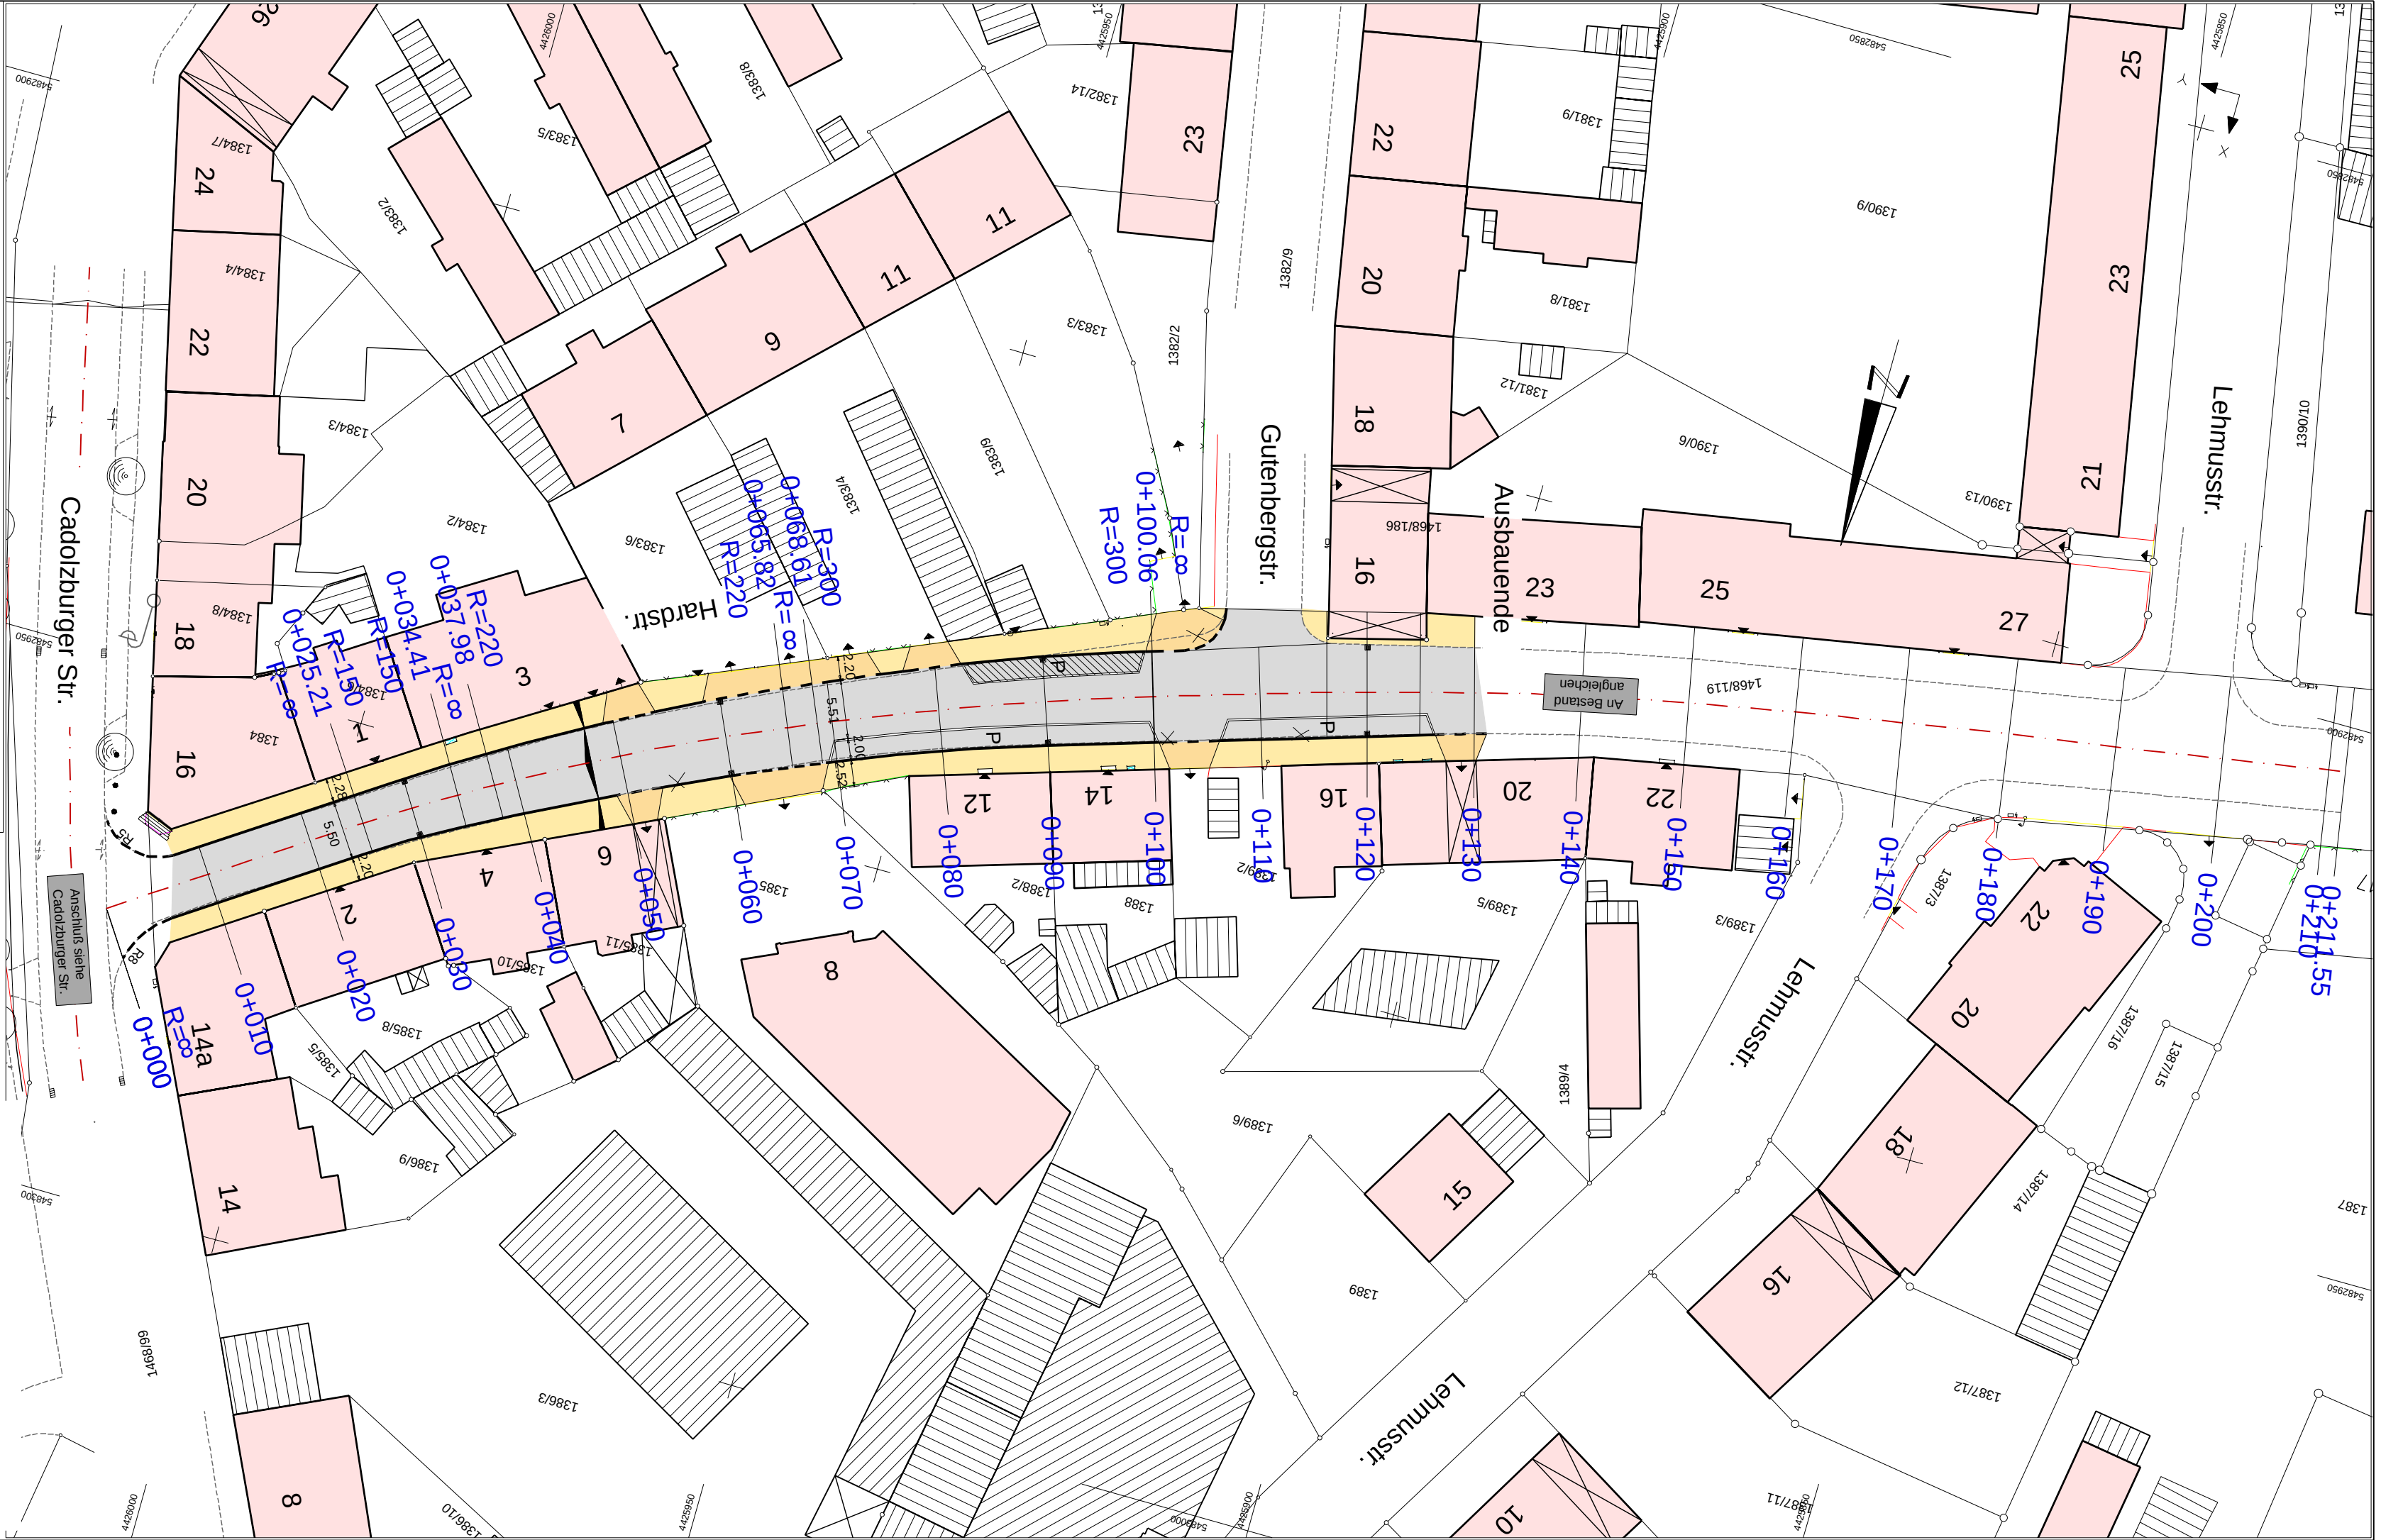

ZEICHENERKLÄRUNG

- Gehweg mit Zufahrt
- Parken
- Fahrbahn
- Parfkfläche kann entfallen
- Querneigung
- Straßenlampe
- Bestand
- geplanter Sinkkasten
- bestehender Sinkkasten

Nr.	Art der Änderung	Datum	Name

STADT FÜRTH
TIEFBAUAMT

Projek Hardstraße
zw. Cadolzbürger Str. und Gutenbergstraße

Projektbezeichnung	Hardstr	Program-Version	STRATIS V9.3
Auftrag	Ausbau Hardstraße	Maßstab 1:	500
Bemerkung	zw.Cadolzbürger Straße und Gutenbergstraße	Ausschnitt	003
Blatthöhe	297 mm	SDA-Plan	Lage1
Blattbreite	637 mm	Punktdatenbank	VM1.DP
Datum	06.09.2004	Achdatenbank	BILLINGA.DA
Bearbeiter	tfab2	Symbol-DB	RIB.DS
Sachbearbeiter: Wel. Tel. 974/2742 06.09.2004		Spez.-Tabelle	RIB.SPZ
		Farbtabelle	RIB.SPZ
		Schriftführung	RIB.DOT

Lageplan

TIEFBAUAMT

Vorhabensträger:

Stadt Fürth - Tiefbauamt
Rudolf-Breitscheid-Straße 35
90762 Fürth