


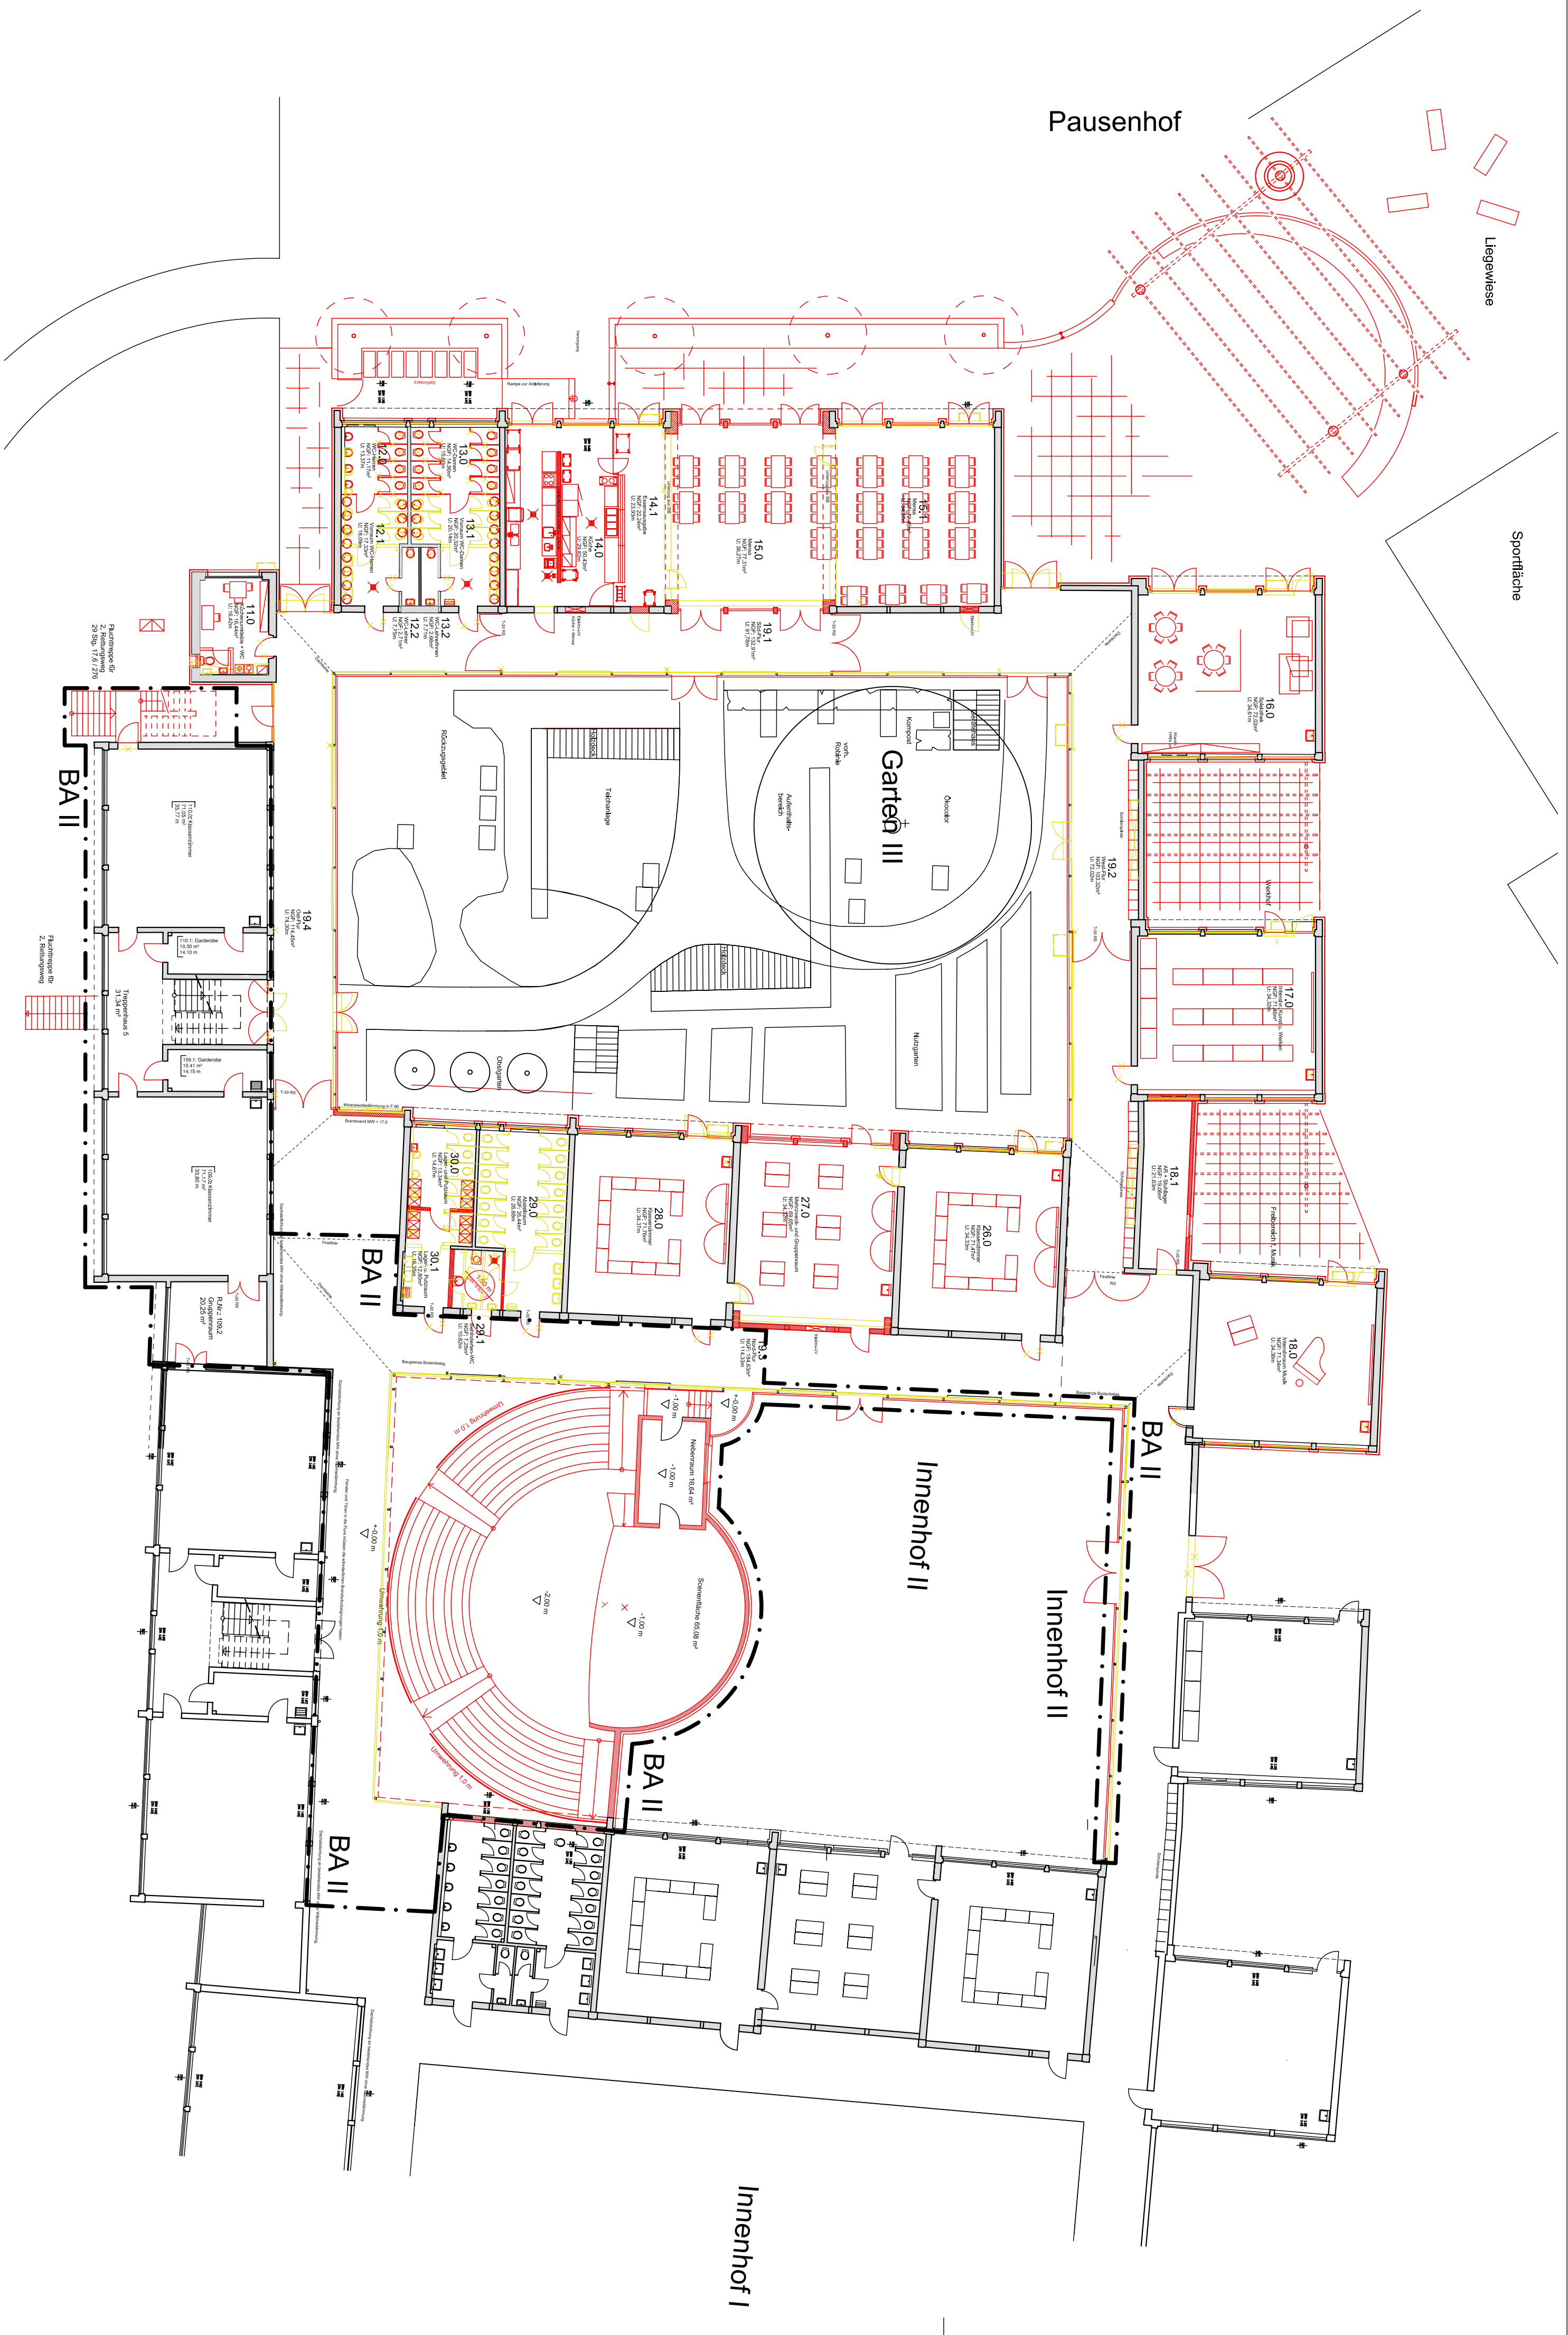

Aus- und Umbau der HS Söldnerstraße zu einem Ganztagesesschulzug	BA II	Konzeptentwurf	M 1:200	29.11.2004
Hilpert + Kretschy Architekten				