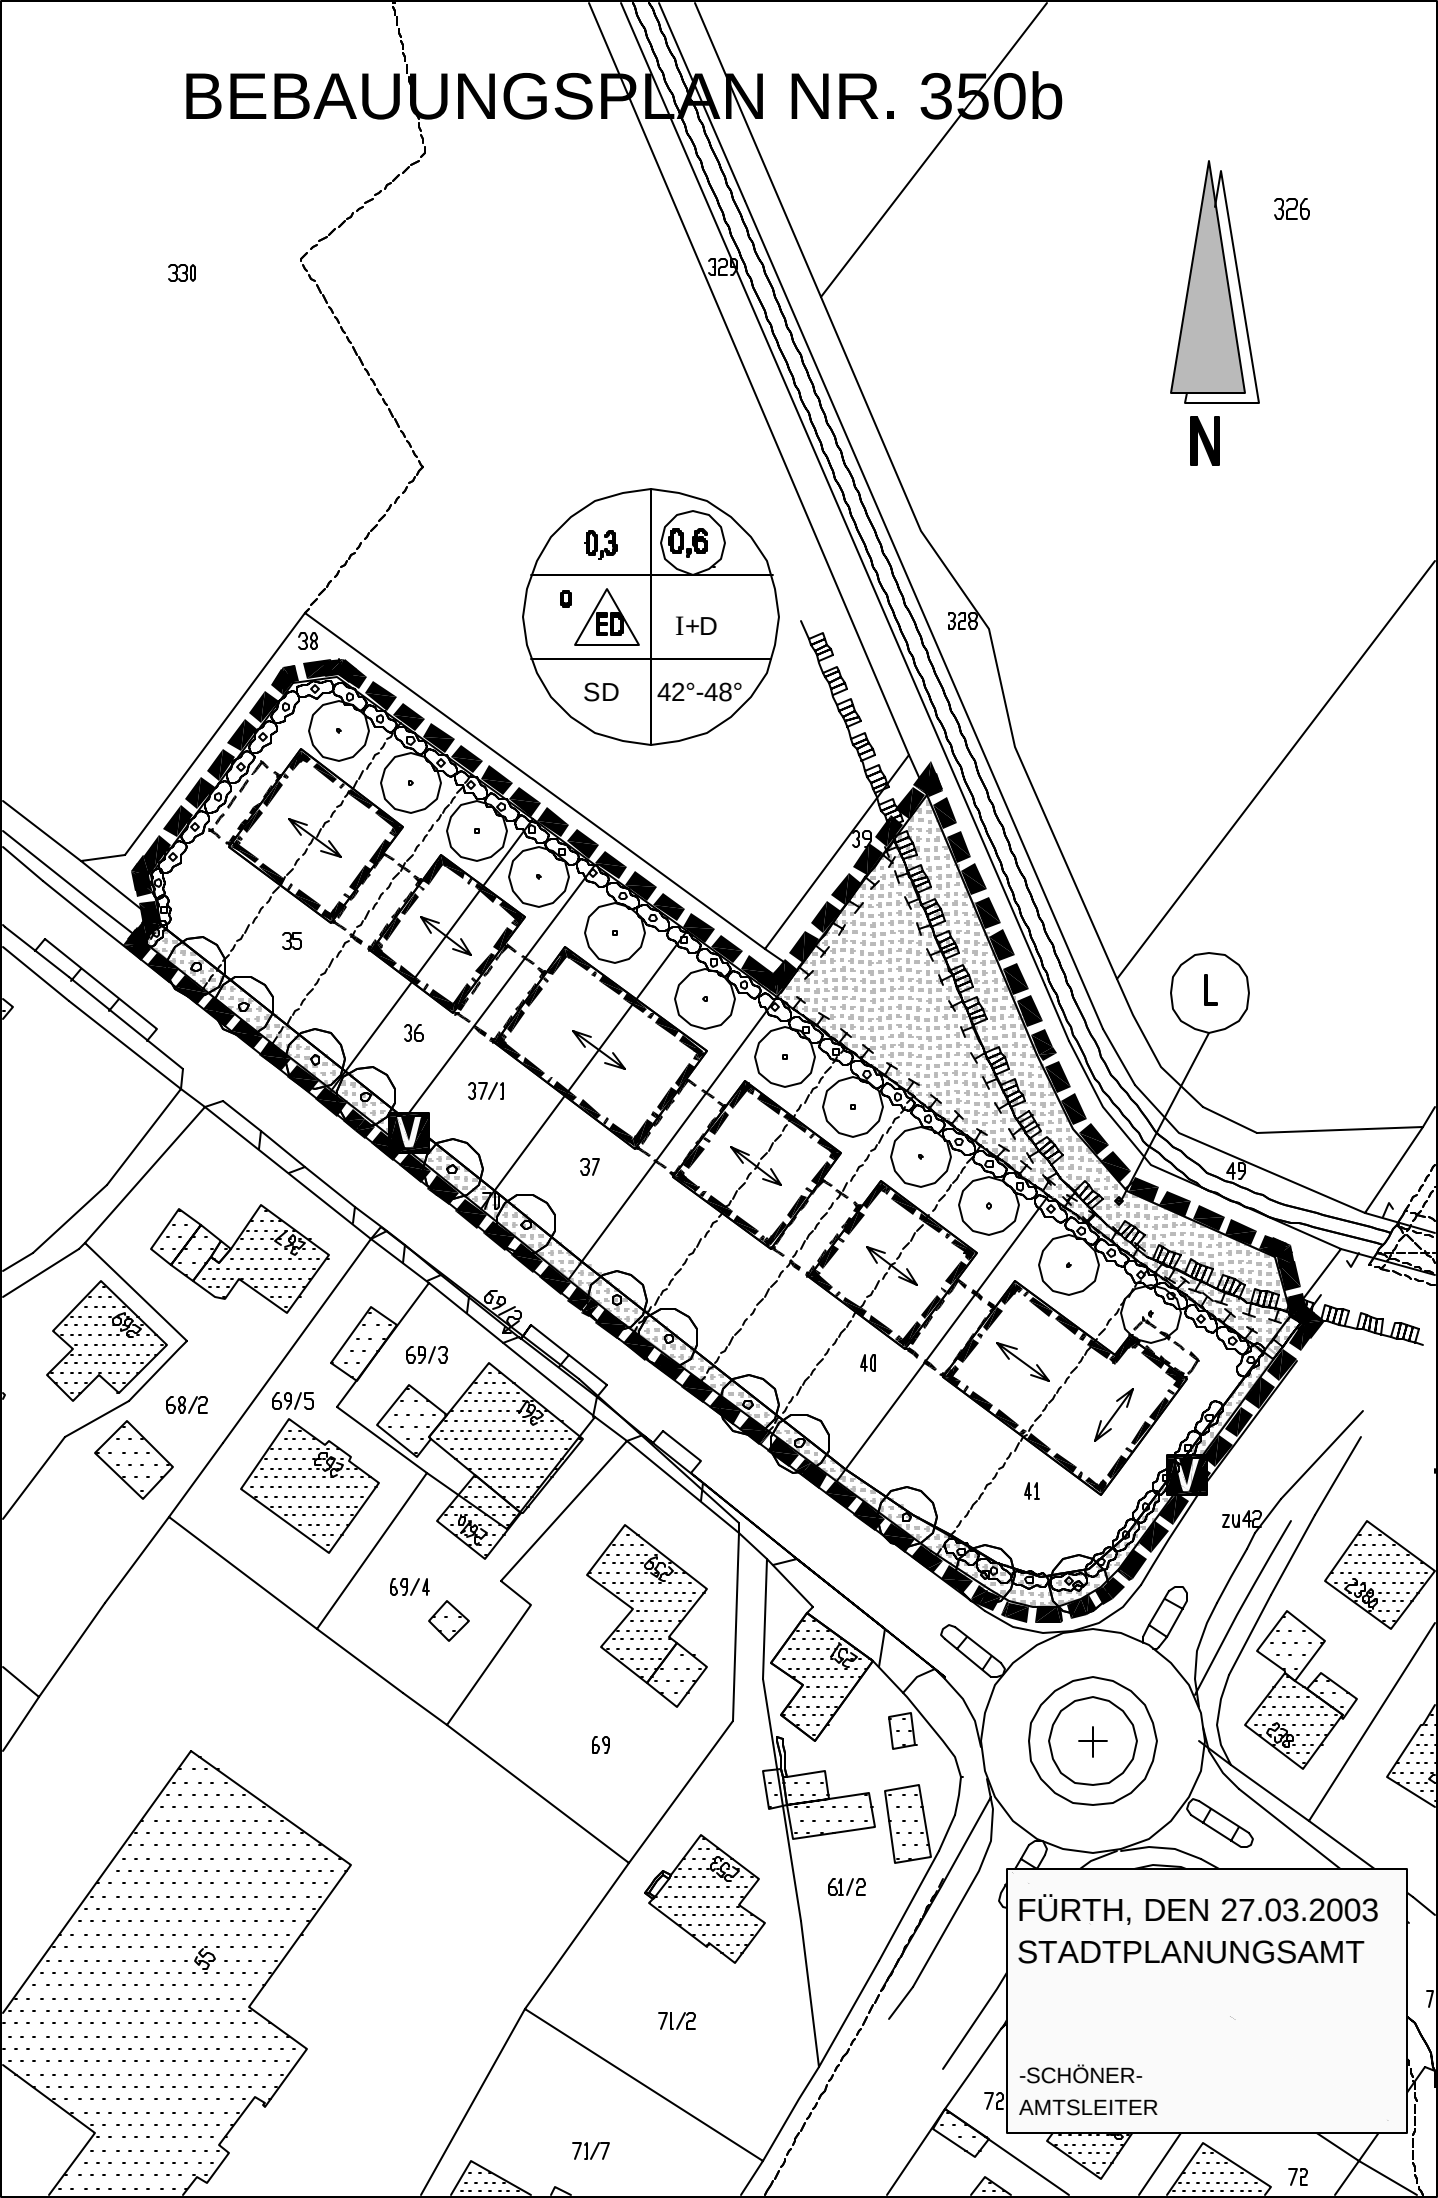BEBAUUNGSPLAN NR. 350b