



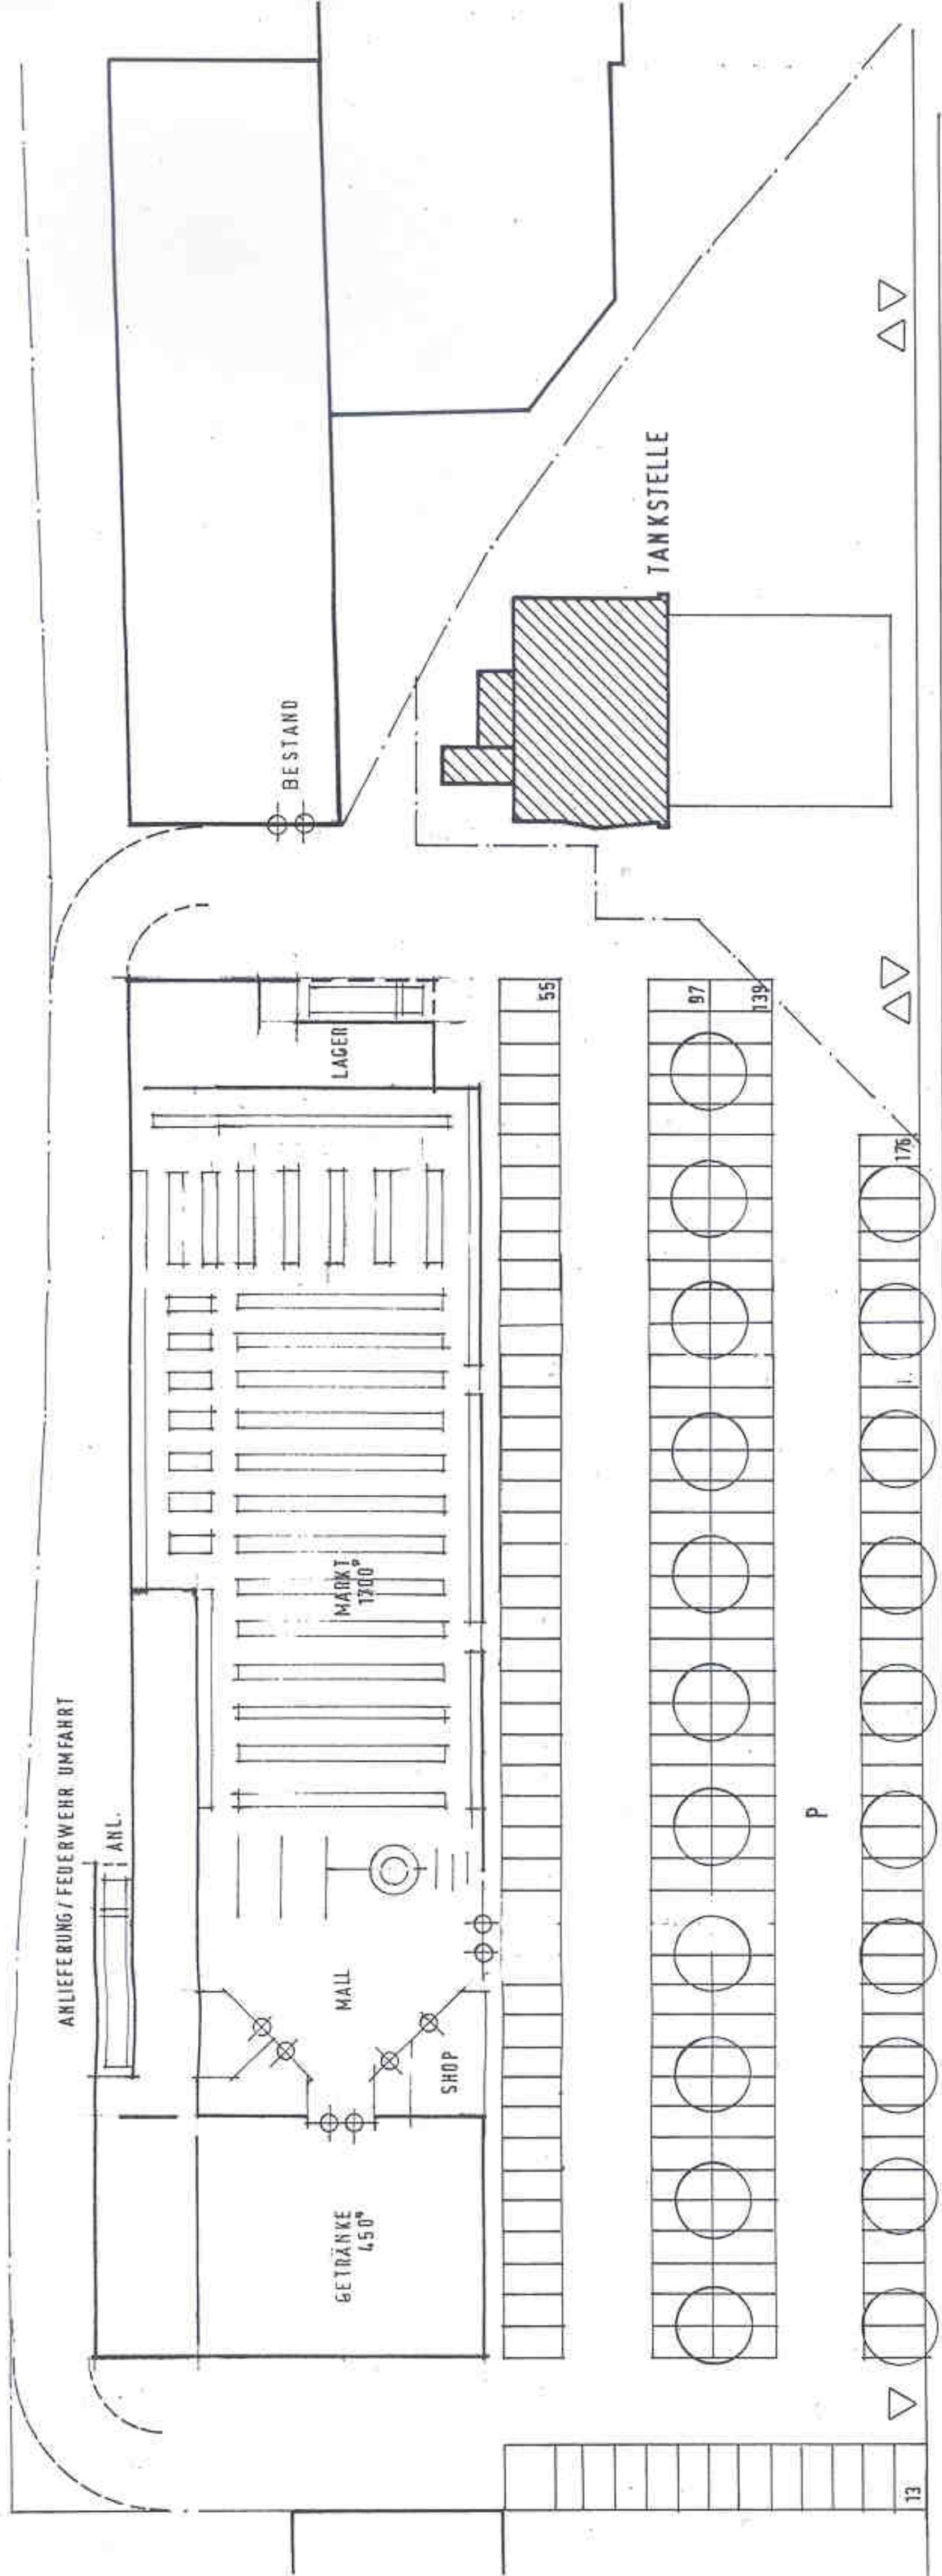

M 1:500

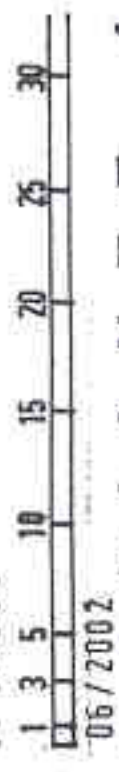

V A R I A N T E 4


PROJEKT FÜRTH
WÜRZBURGER STRASSE 134

PROJEKTENTWICKLUNG
UND VERMIETUNG

CENTA CON

Centerdevelopment GmbH
Grossweidenmühlstr. 28 m Tel.: 0911 / 39 31 081
90419 Nürnberg Fax: 0911 / 39 31 086

GESAMTPLANUNG

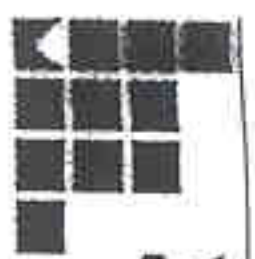

Wolfgang Loebermann
Dipl. Ing. Architekt BDA

W Ü R Z B U R G E R S T R A S S E

VK GETRÄNKE	450°
SHOPS	150°
MARKT	1700°
VK GESAMT	2300°
LAGER	700°
BRUTTO CA.	3000°

