


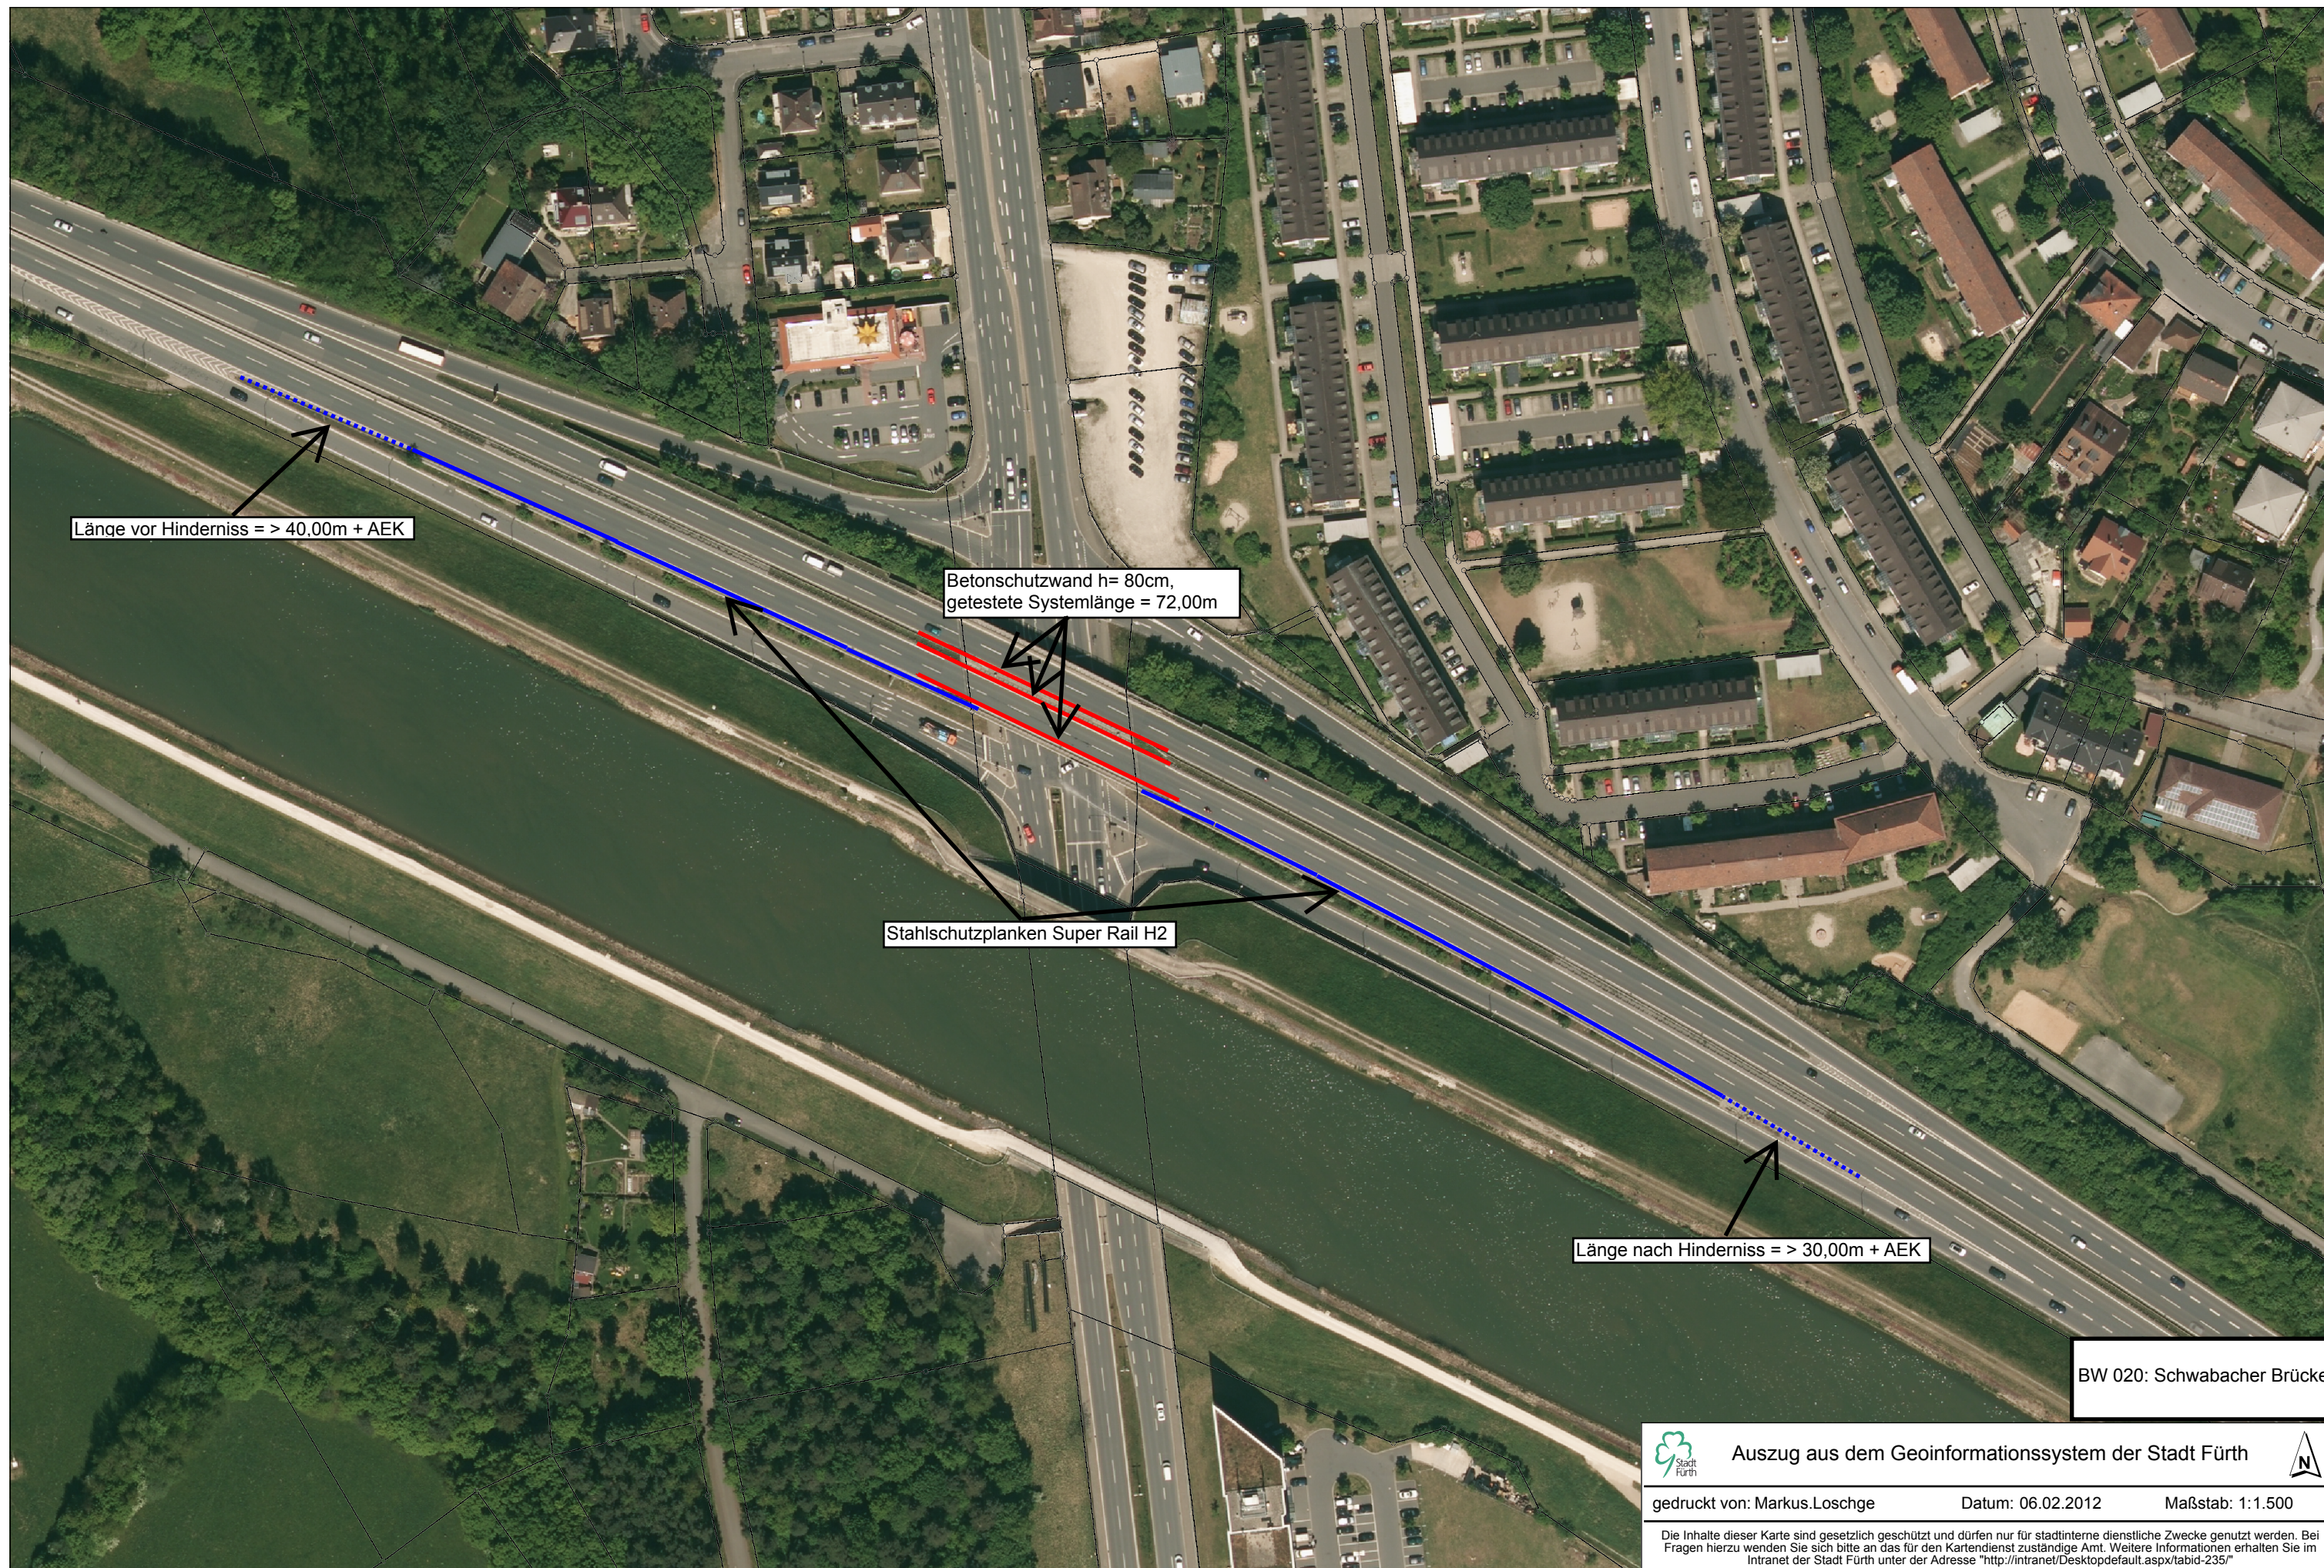

Länge vor Hinderniss = > 40,00m + AEK

Betonschutzwand h= 80cm,
getestete Systemlänge = 72,00m

Stahlschutzplanken Super Rail H2

Länge nach Hinderniss = > 30,00m + AEK

BW 020: Schwabacher Brücke



Auszug aus dem Geoinformationssystem der Stadt Fürth



gedruckt von: Markus.Loschge

Datum: 06.02.2012

Maßstab: 1:1.500

Die Inhalte dieser Karte sind gesetzlich geschützt und dürfen nur für stadtinterne dienstliche Zwecke genutzt werden. Bei Fragen hierzu wenden Sie sich bitte an das für den Kartendienst zuständige Amt. Weitere Informationen erhalten Sie im Intranet der Stadt Fürth unter der Adresse "<http://intranet/Desktopdefault.aspx/tabid-235/>"