


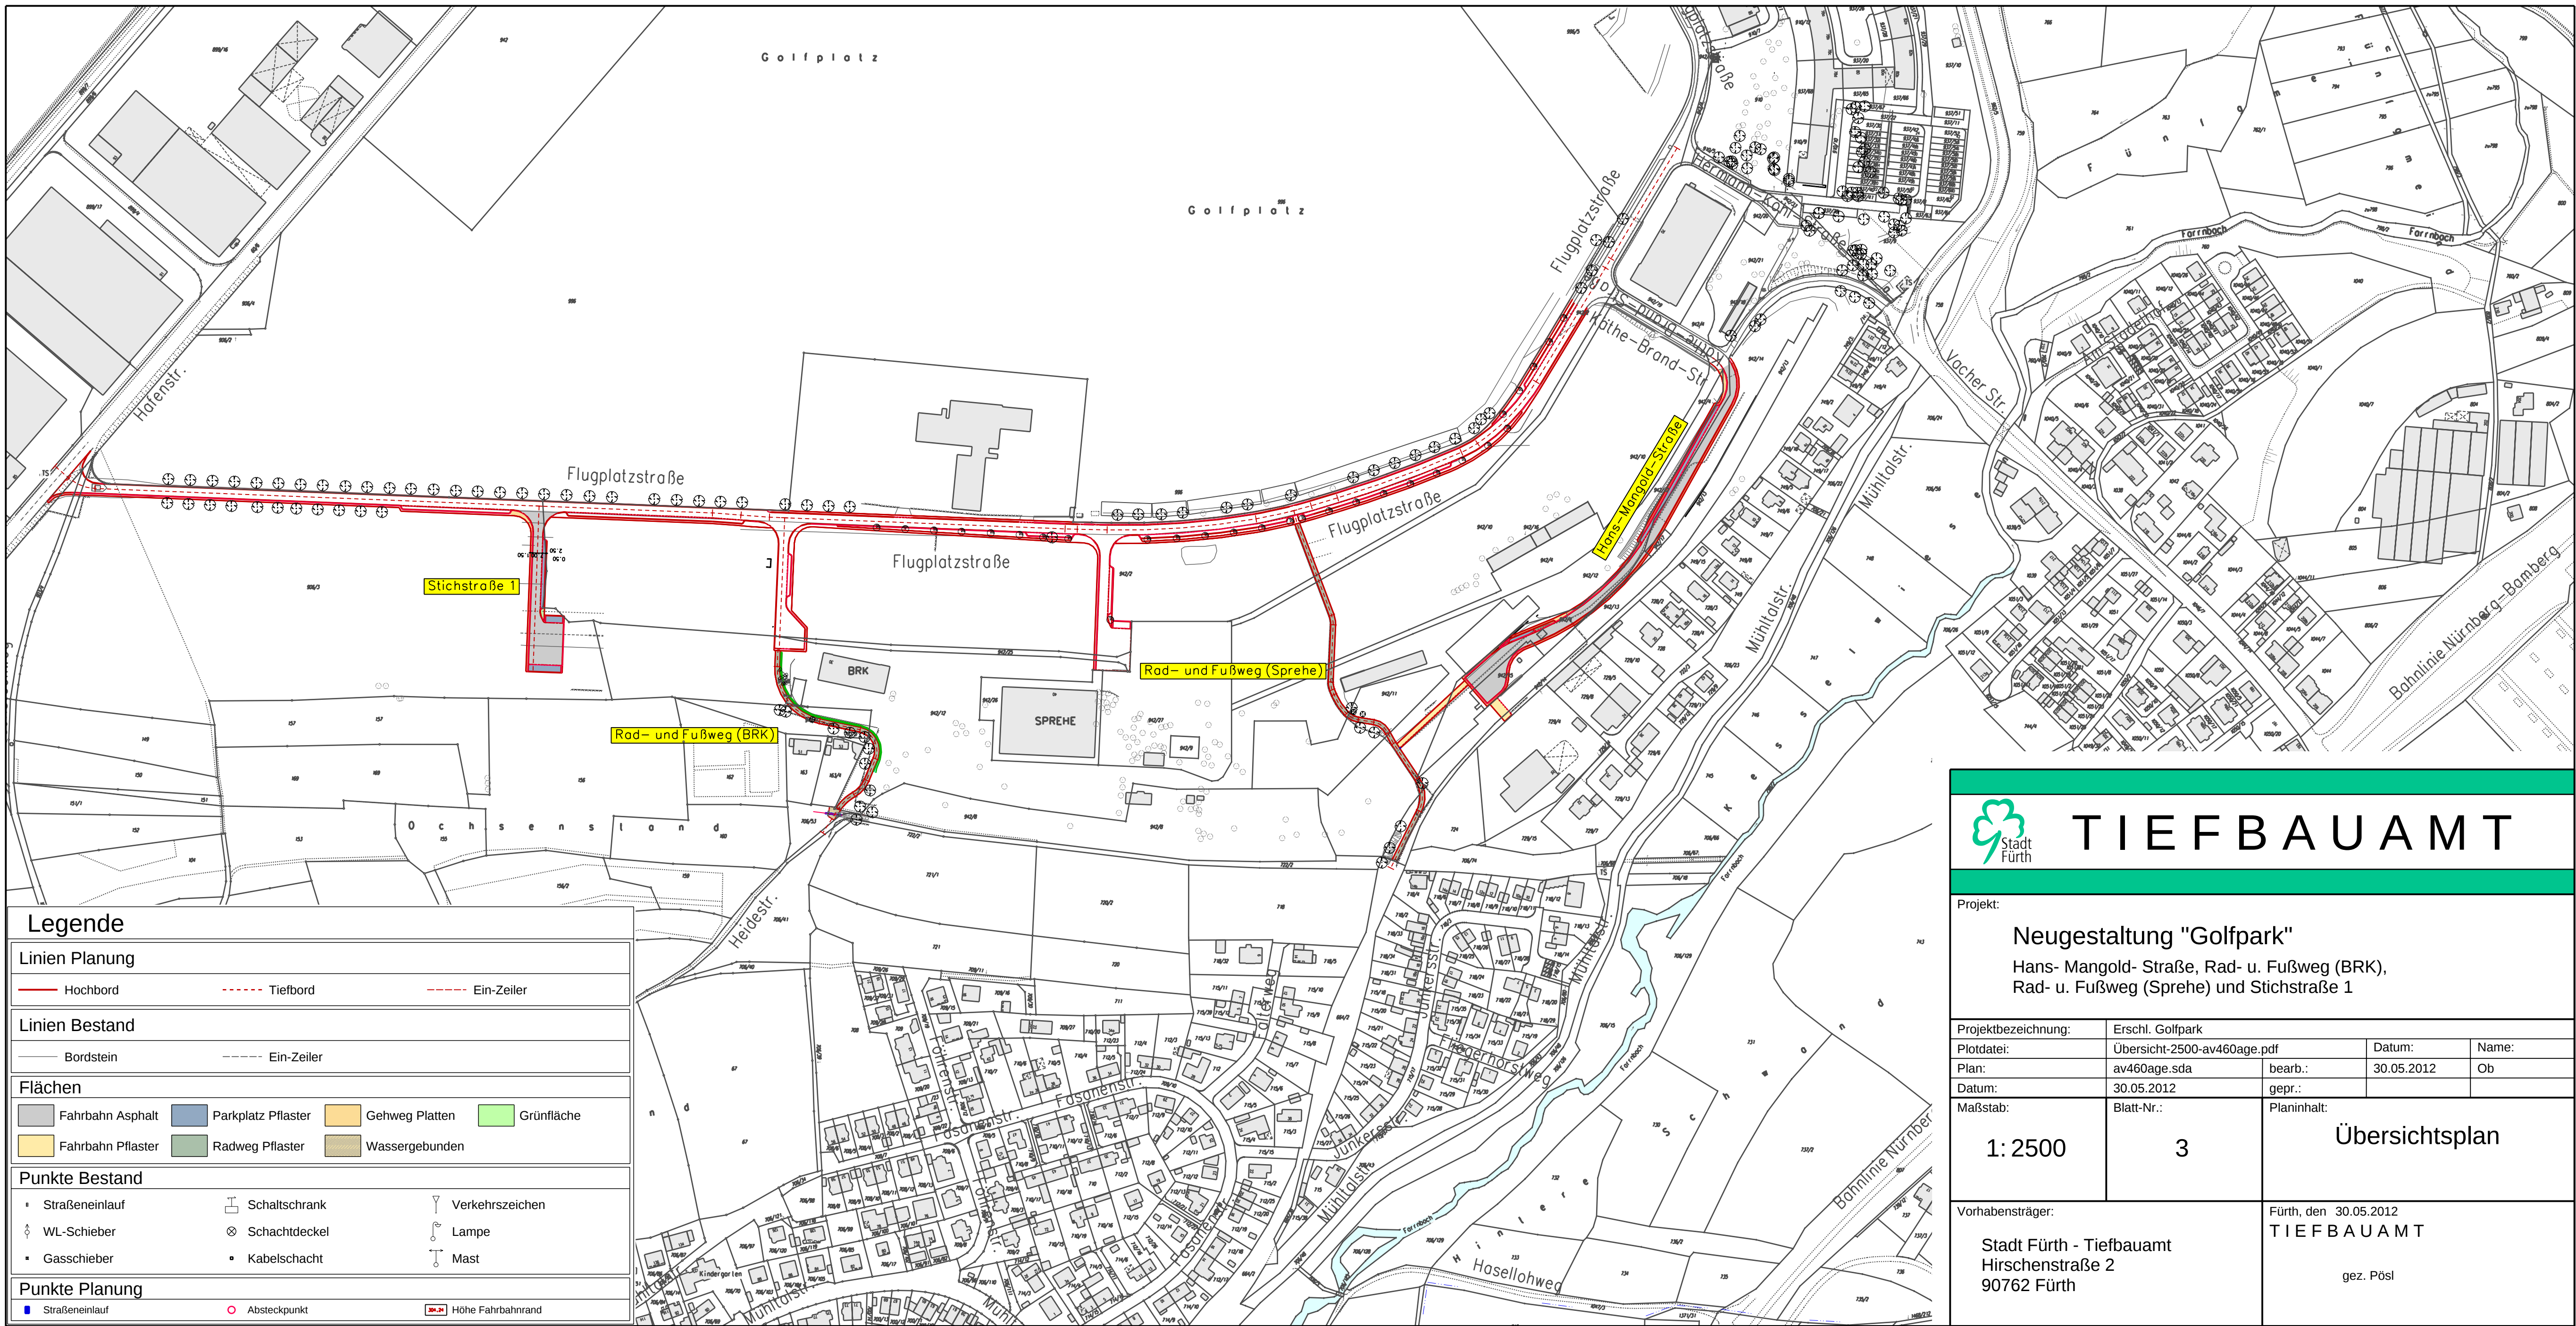

Legende

Linien Planung

Hochbord

Tiefbord

Ein-Zeiler

Linien Bestand

Bordstein

Ein-Zeiler

Flächen

Fahrbahn Asphalt

Parkplatz Pflaster

Gehweg Platten

Grünfläche

Fahrbahn Pflaster

Radweg Pflaster

Wassergebunden

Punkte Bestand

Straßeneinlauf

WL-Schieber

Gasschieber

Schaltschrank

Schachtdeckel

Kabelschacht

Verkehrszeichen

Lampe

Mast

Punkte Planung

Straßeneinlauf

Absteckpunkt

Höhe Fahrbahnrand



TIEFBAUAMT

Projekt:

Neugestaltung "Golfpark"

Hans- Mangold- Straße, Rad- u. Fußweg (BRK),
Rad- u. Fußweg (Sprehe) und Stichstraße 1

Projektbezeichnung:	Erschl. Golfpark			
Plotdatei:	Übersicht-2500-av460age.pdf	Datum:	Name:	
Plan:	av460age.sda	bearb.:	30.05.2012	Ob
Datum:	30.05.2012	gepr.:		
Maßstab:	1: 2500	Blatt-Nr.:	3	Planinhalt:
Vorhabensträger:				Fürth, den 30.05.2012
Stadt Fürth - Tiefbauamt Hirschenstraße 2 90762 Fürth				TIEFBAUAMT gez. Pösl

750 mm

380 mm

1: 2500

BALLI