
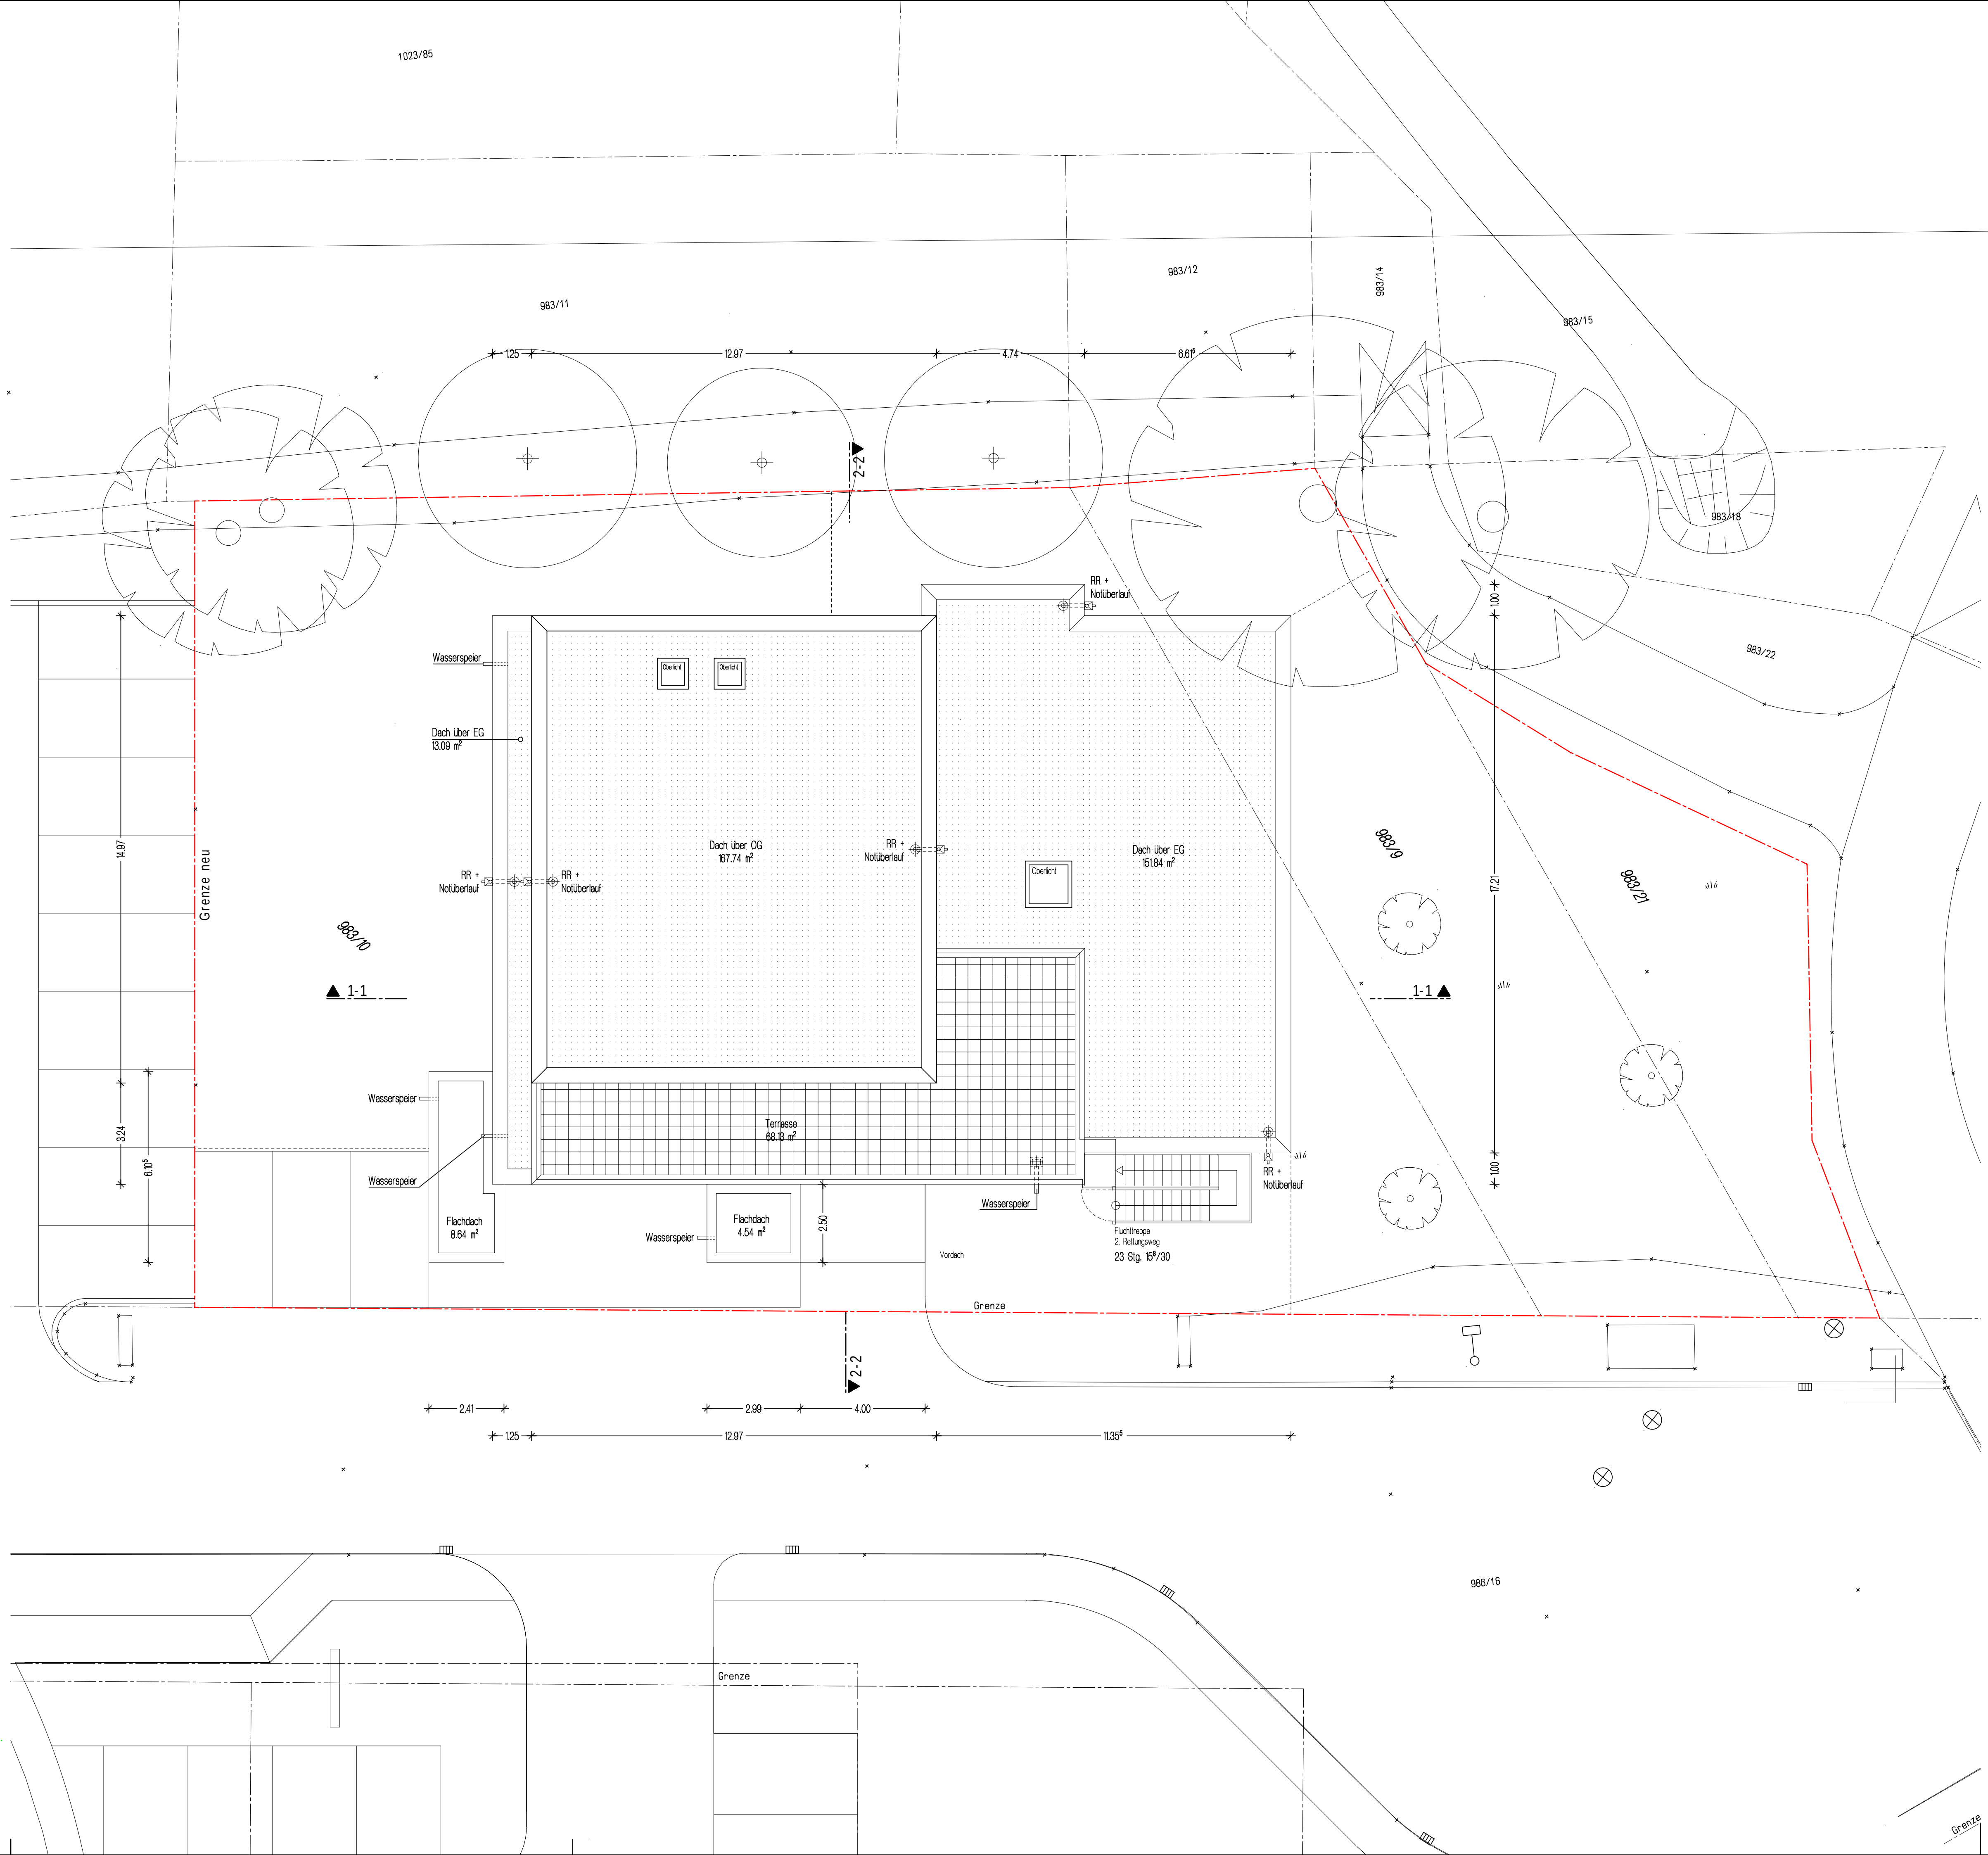


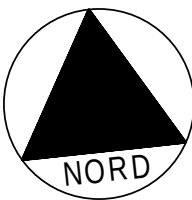

BAUGRUNDSTÜCK / LAGE / LAGEBEZEICHNUNG / GRUNDSTÜCKSEIGENTUMER

FLUR NR. 983/21, 983/9, 983/10 / Gemeinde Fürth / Nähe Dr.-Mack-Str., nahe Kurgartenstr.
Eigentümer / Pegnitz Park Objekt neun GmbH
Kurgartenstraße 37, 90762 Fürth

FLUR-NR. 983/22 Pegnitz Park Objekt neun GmbH
Kurgartenstraße 37, 90762 Fürth

FLUR-NR. 983/11 Stadt Fürth
Königsstraße 88, 90762 Fürth

FLUR-NR. 983/12 Stadt Fürth
Königsstraße 88, 90762 Fürth

FLUR-NR. 983/14 Stadt Fürth
Königsstraße 88, 90762 Fürth

FLUR-NR. 986/16 Pegnitz Park Objekt neun GmbH
Kurgartenstraße 37, 90762 Fürth

FLUR-NR. 986/17 Pegnitz Park Objekt neun GmbH
Kurgartenstraße 37, 90762 Fürth


FLUR-NR. 981/7 Besitz- und Immobilien-Verwaltungsgesellschaft Kompe
Gottlieb-Kelm-Str. 80, 95448 Bayreuth

FLUR-NR. 1023/47 Stadt Fürth
Königsstraße 88, 90762 Fürth

BAUVORHABEN

Neubau Kindertagesstätte mit zwei Gruppen
Kinderkrippe und eine Gruppe Kindergarten

LAGEPLAN

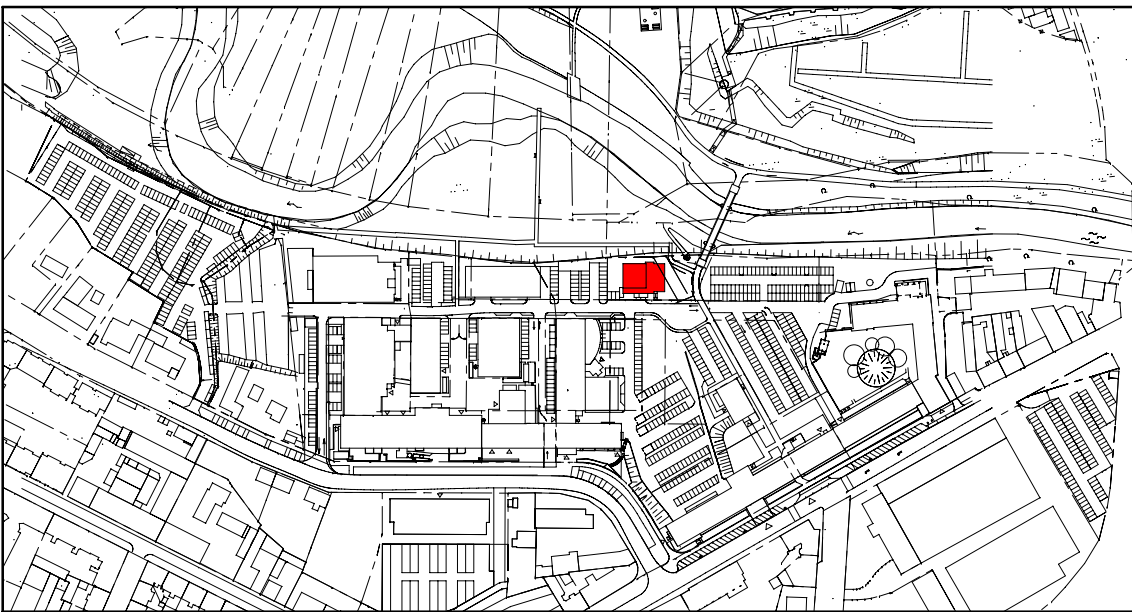

BAUHERR

Projektmanagement

Pegnitz Park
Objekt neun GmbH

Investa Projektentwicklungs-
und Verwaltungs GmbH
Vilshofener Straße 8
81679 München

Bauantrag

Prj.-Nr. 2012/61.125

Dachaufsicht

PLAN NR.	MASSTAB	DATUM	GEFERTIGT
003	1:100	06.11.2012	Märkte

ENTWURFSVERFASSER

KUNZENDORF	Neumarkter Str. 39	Tel : 09188 - 90 50 06
ARCHITEKT BDA	92353 Postbauer-Heng	Fax : 09188 - 90 50 08

Diese Entwurfszeichnung enthält nicht alle Einheiten bzw. Vermessungen. Sie ist nicht als Ausführungsgrundlage geeignet.

Fürth, den

Postbauer-Heng, den

BAUHERR

ARCHITEKT