


KiTa
Herz-Jesu Mannhof
Entwurf Umbau Krippe

FLACHDACH

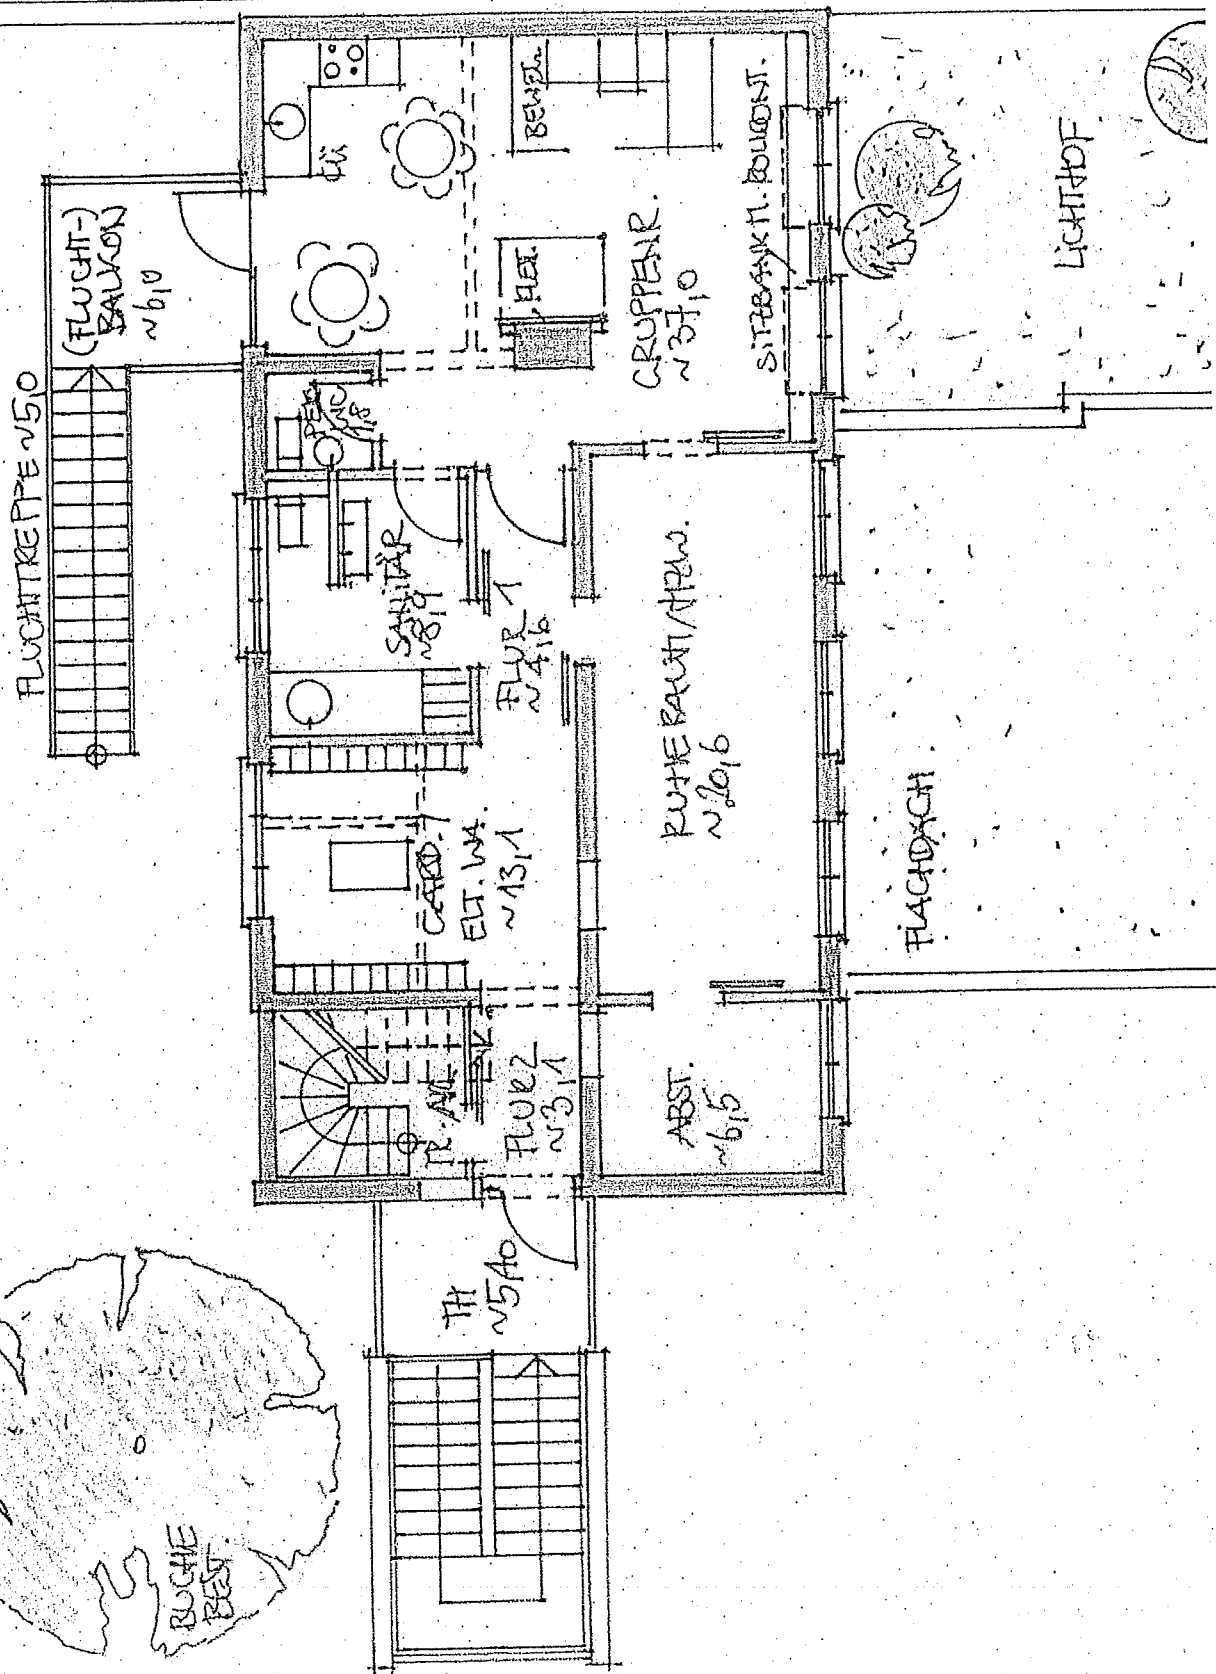

A. O. G.

