


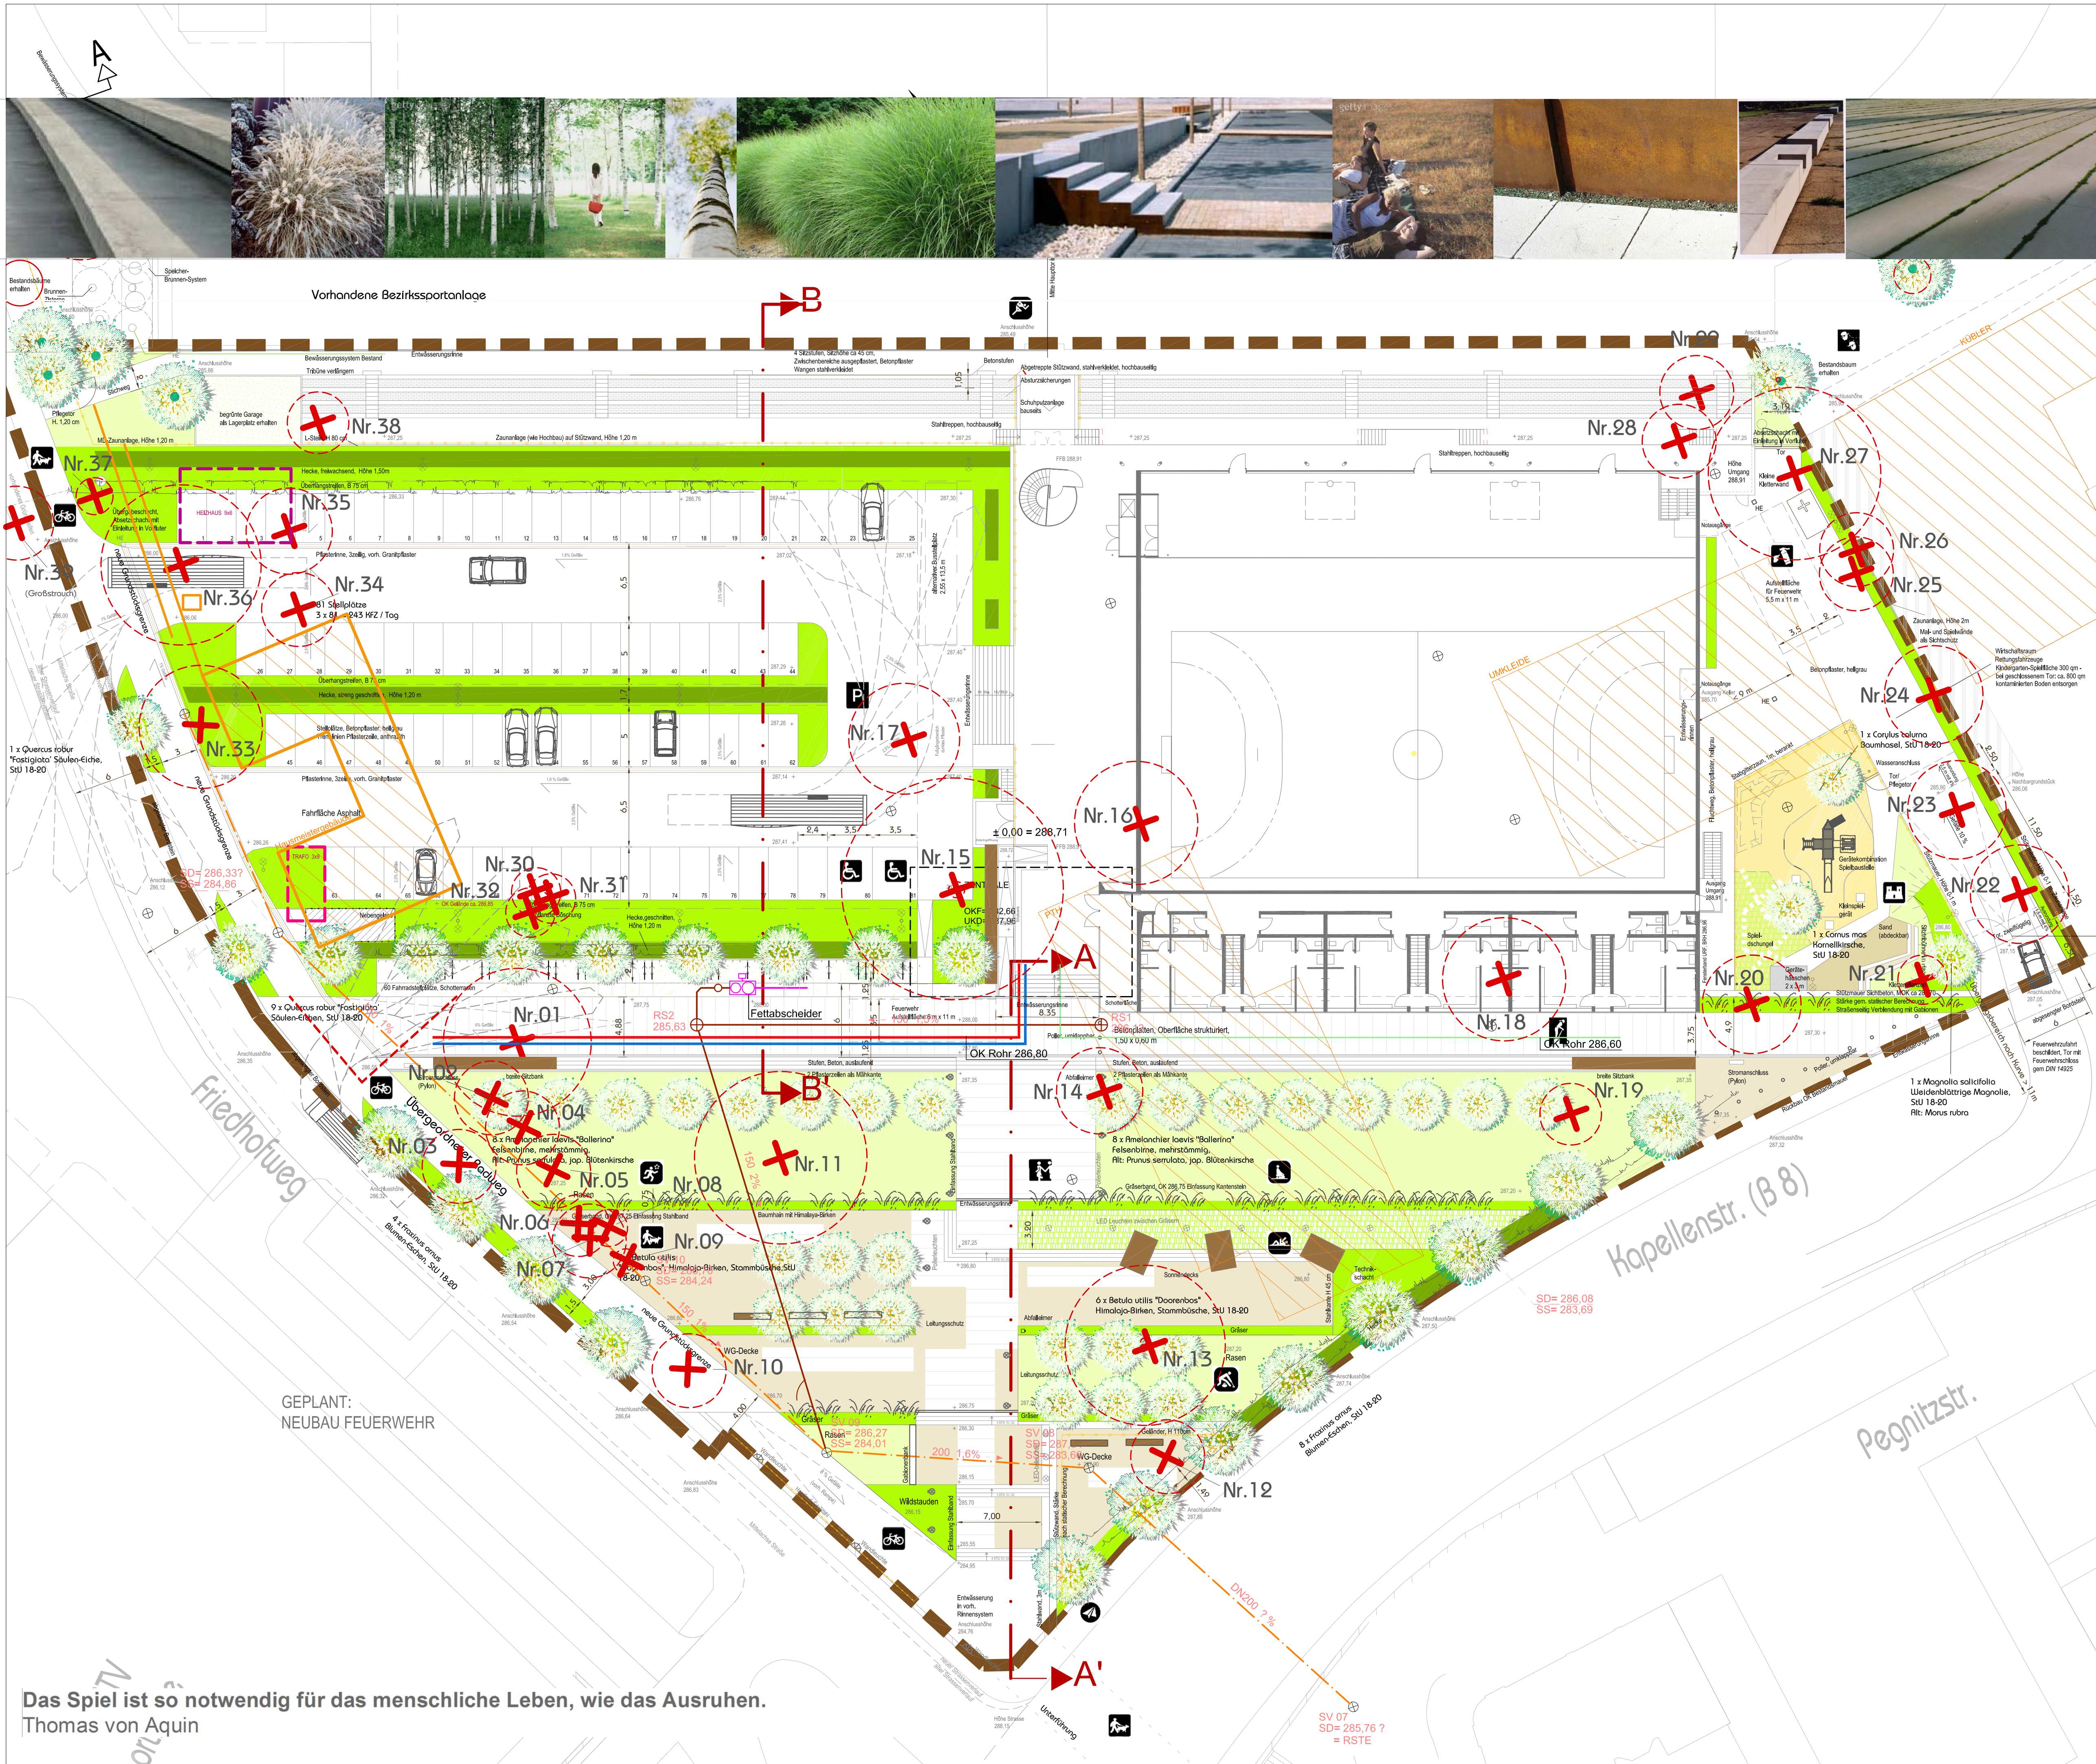

LEGENDE

Beläge, Befestigungen, Höhen

Hecken

Rasen

Beetflächen

Betonplatten

Betonpflaster / Asphalt

Wassergebundene Decke

Wasserflächen

Holzflächen

Stauden- und Gräserbänder

Stahlfassungen

Zaun, Geländer

Höhe neu

Höhe Bestand

Höhe Bestand/geändert auf

Höhe Rohrsohle

Gefällerichtung mit Prozentangabe

Bäume und Beleuchtung

Baum neu

Baum Bestand

Baum zu fällen

Wandleuchte

Mastleuchte mit einer Aufsatzleuchte

Mastleuchte mit zwei Aufsatzleuchten

Pollerleuchten

Bodeneinbauleuchten

LED Leuchte unter Wasser

Grenze Bearbeitungsgebiet

Be- und Entwässerung siehe gesonderten Plan
vorh. Leitungen siehe Lageplan 1:500

1	a	16.08.2012	Erstellung zu flüchtigen Bäumen, Leitungen	NF	ND
2	a	24.09.2012	Aktualisierung gem. Liste zur Baumfällgenehmigung	NF	
3					
4					
5					
Nr.	Index	Datum	Art der Änderung	Bearbeiter	Geprüft

BAUHERR	Stadt Fürth - Baureferat vertreten durch Grünflächenamt Otto-Seeling-Promenade 37 90762 Fürth	
PROJEKT	SPORTZENTRUM - KAPELLENSTRASSE Außenanlagen	

PLANINHALT	Freiflächengestaltungsplan - Lageplan (Bauantrag 3)
PLANNUMMER	G 4.02.3 b

		M 1:250			
den		Nürnberg, den 10.11.2011			
rrf		nw-stellers			
heut	NF	Bearbeitet	NF	Proj.-Nr.	SPZ
me	spz_fürth_a_120925_1_1_2115.sv\$ dwg	Geprüft		Plan-Nr.	G 4.02.3 b

PLANUNG	90762 Fürth (bay) Theaterstraße 35 Industriegebiet 35 T: 0911 78 08 312 F: 0911 78 08 313		68169 Mannheim Industriegebiet 35 atelier Freilieg T: 0621 462 78 69 F: 0621 462 78 68
www.nw-stellers.de			

Das Spiel ist so notwendig für das menschliche Leben, wie das Ausruhen.
Thomas von Aquin