




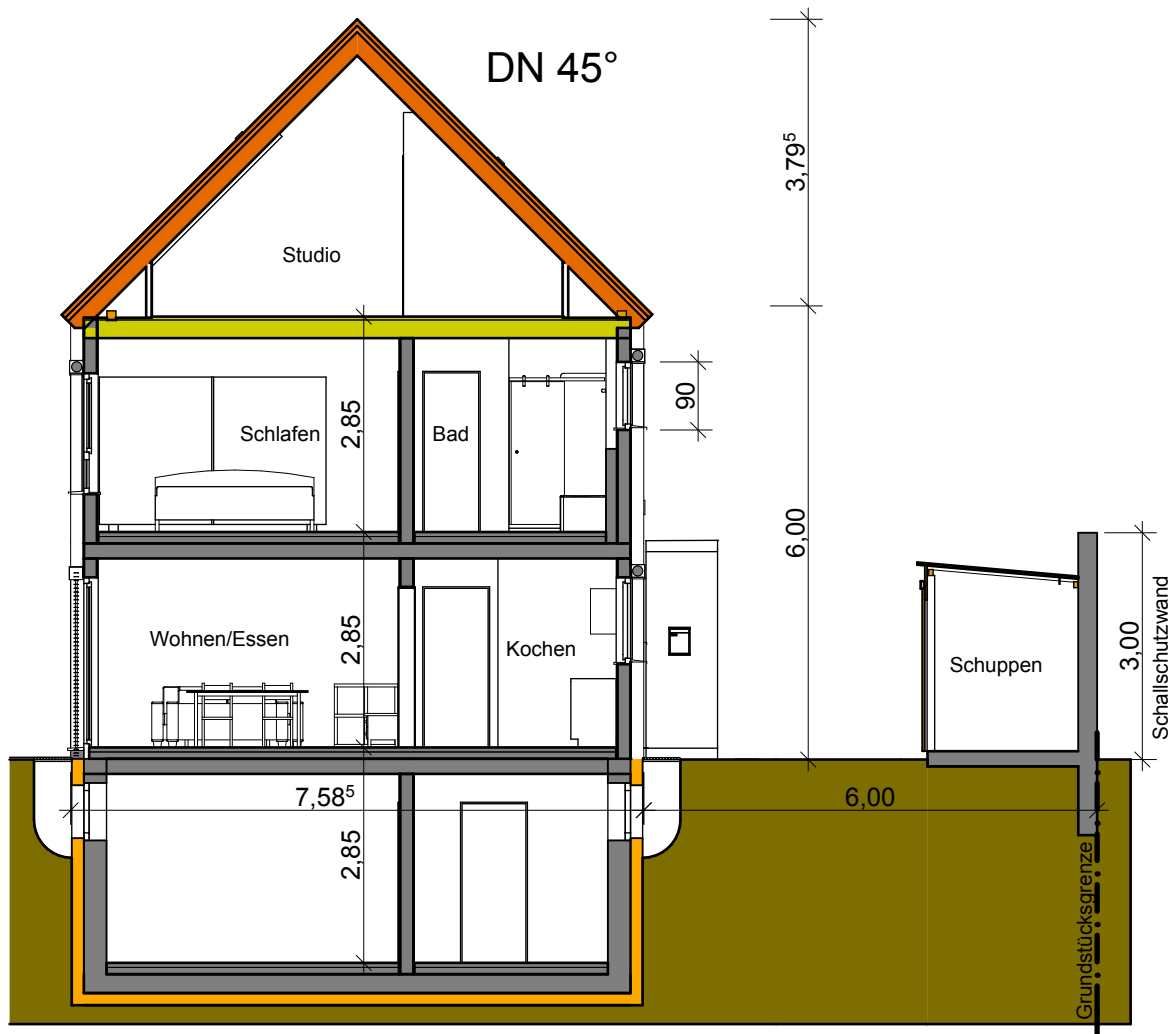


Schnitt

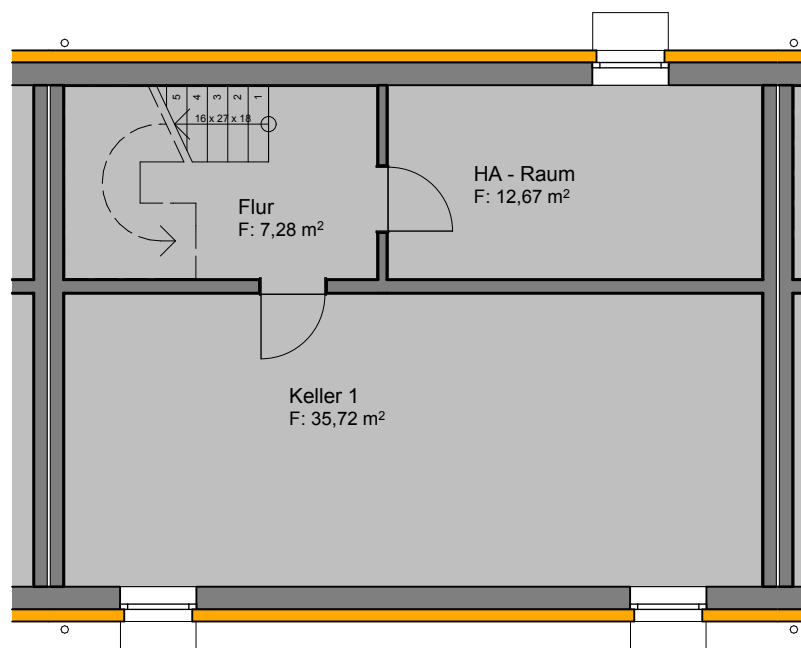


KG

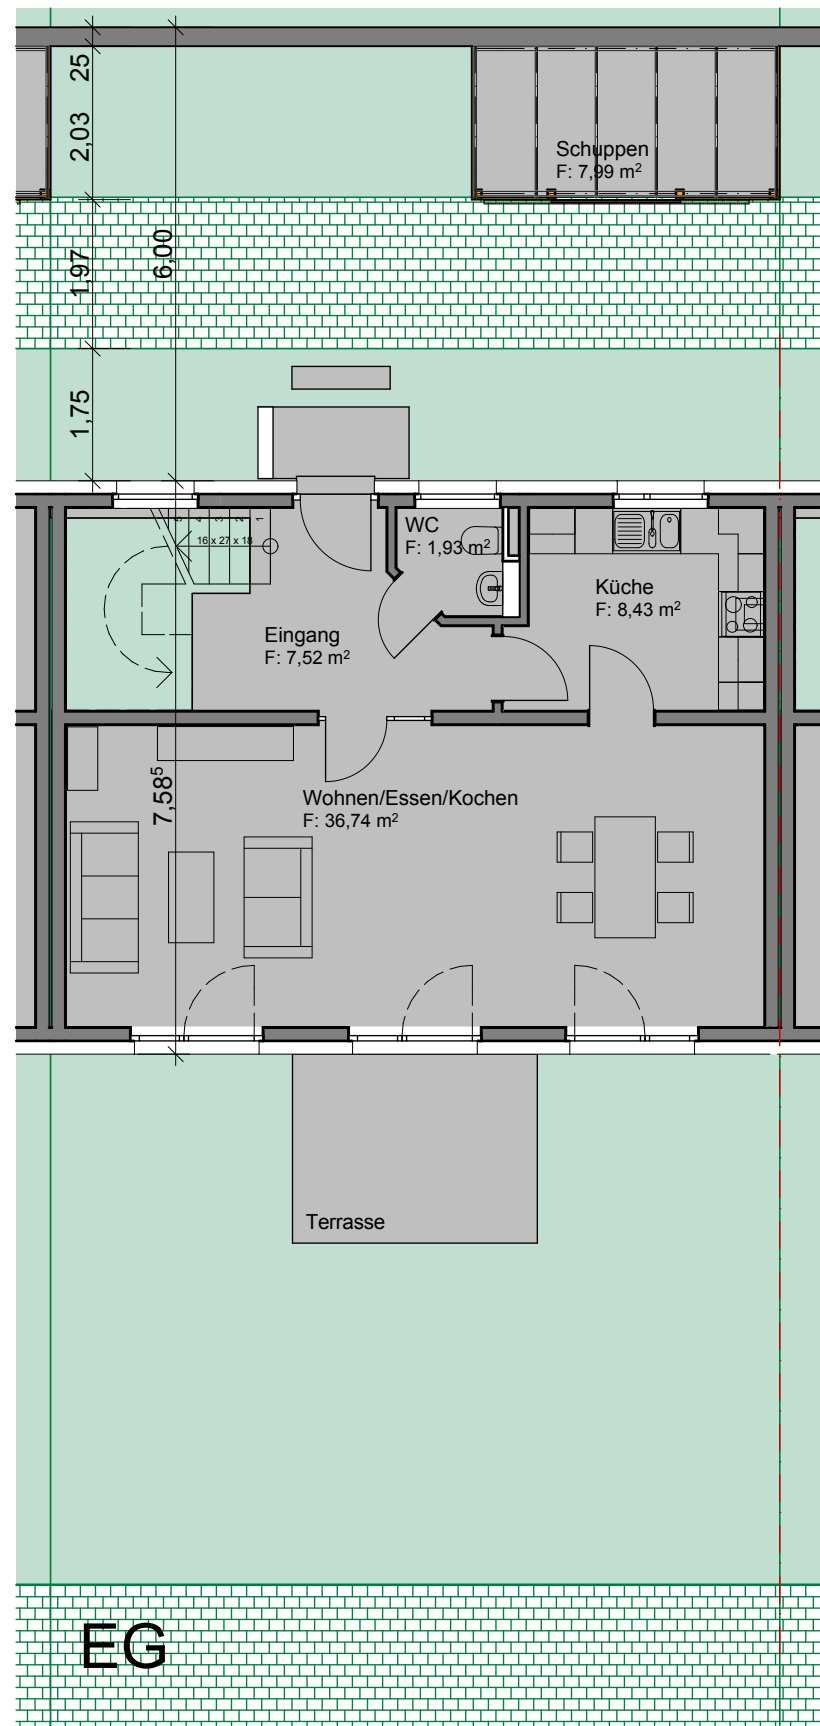

EG

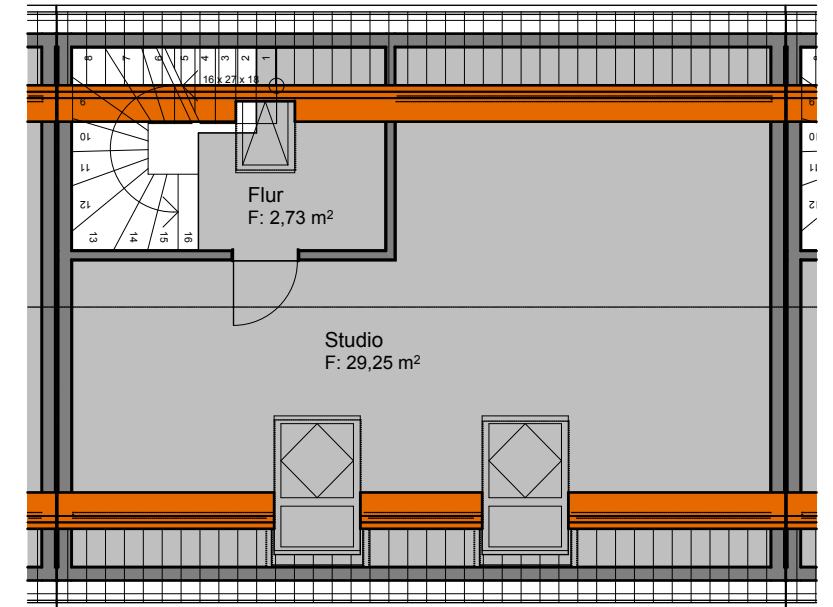

DG

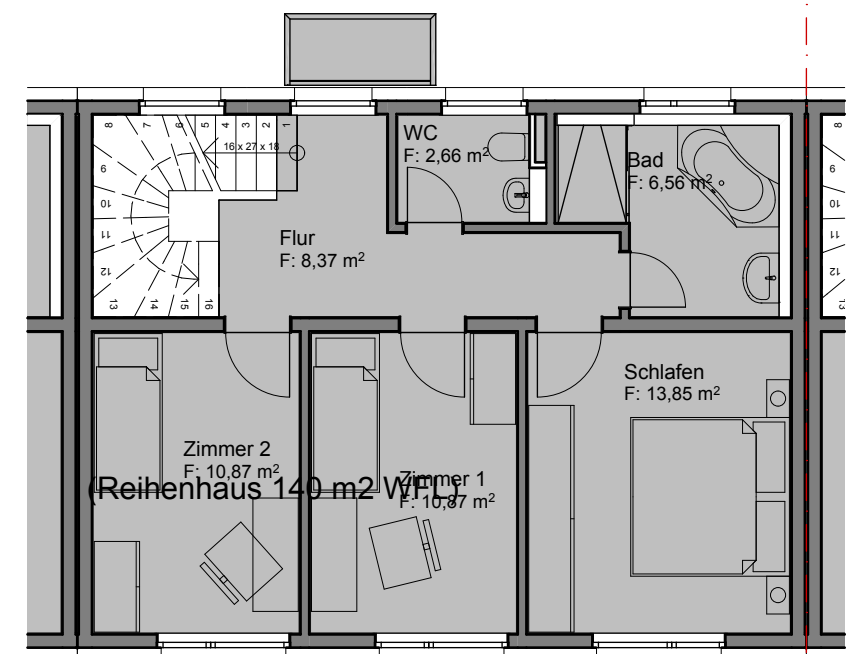

OG

BV: Stadeln
Typ I (Reihenhaus 140 m² WFL)
M = 1:100