




SNCHTT A - A

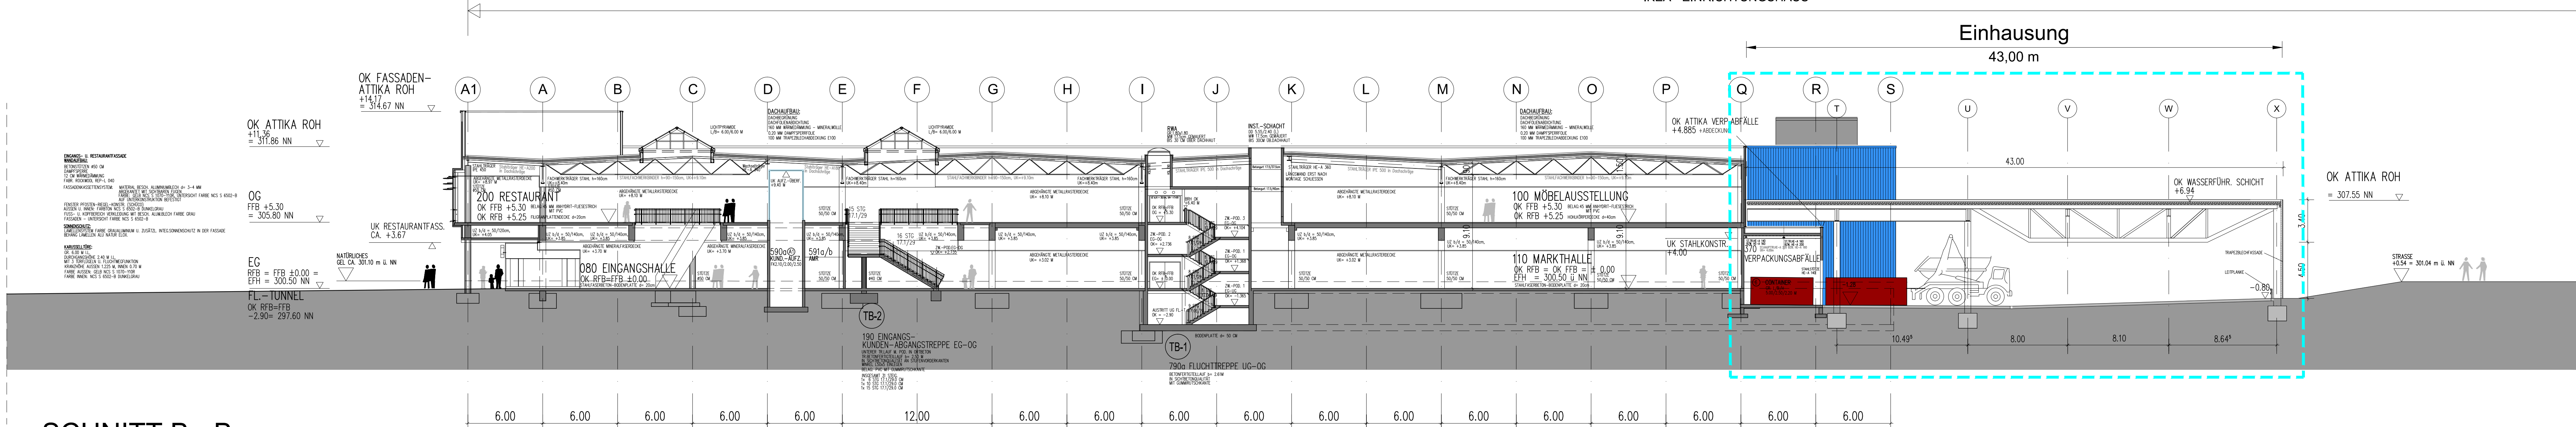


SNCHTT B - B

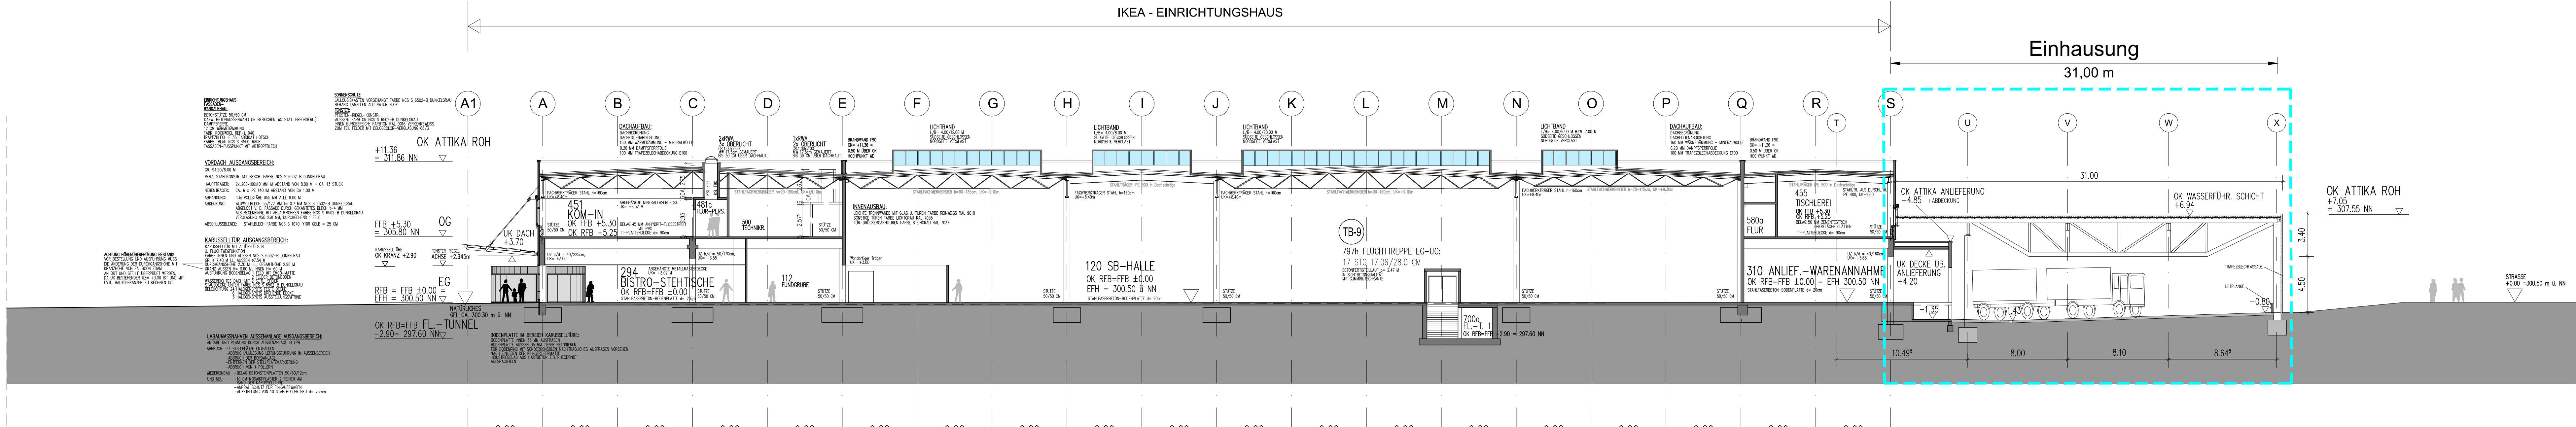

SNCHTT C - C

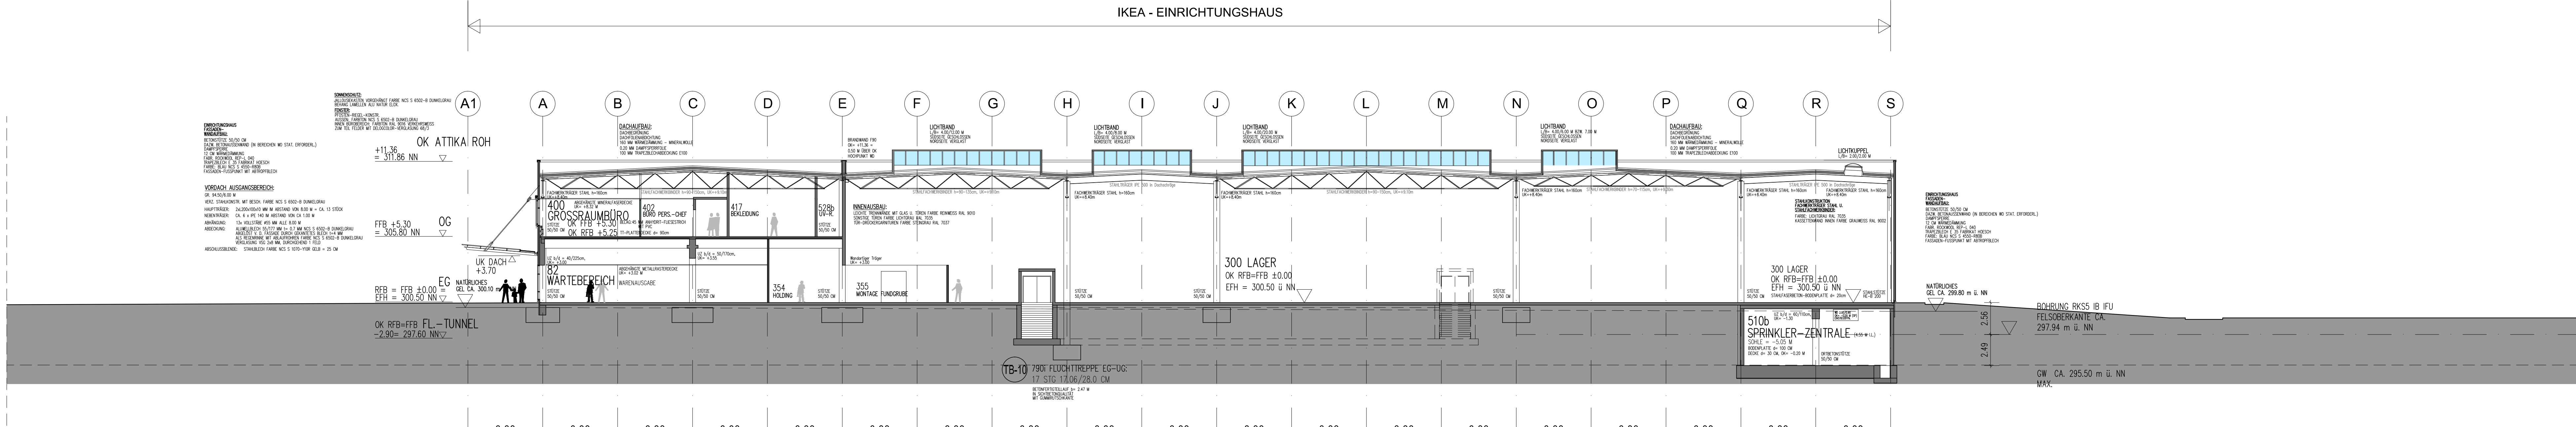

SNCHTT D - D

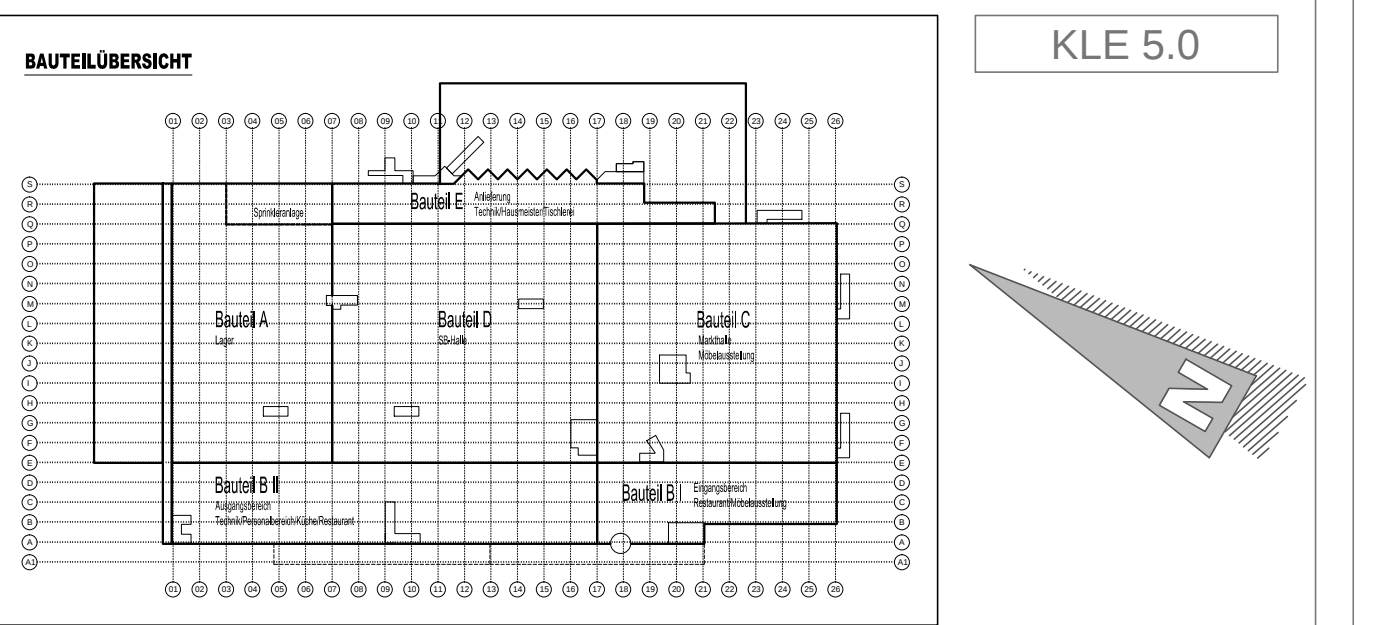

VORABZUG

BAUWERK: IKEA Warenverteilung GmbH
Fon 06122/595-1000
Am Wandersmann 2-4
65719 Hofheim-Wallau

PROJEKT: IKEA Fürt h - Einhausung und Lagererweiterung
Hans-Vogel-Str. 110, 90765 Fürt h

DARSTELLUNG: SCHNITTE

DATUM / AKTUALISIERUNG: 20.02.2013

MAßSTAB: 1:200

GRÖßE: 841 x 1000

KEA-ARCHIV-NR.: KEA-PLANSCHLÜßEL

KLE Architekten Einselen Kern
Dipl.-Ing. Friedr. Hoffmann BDA, Stadtplaner SDR
Jesinger Straße 19 73230 Kirchheim unter Teck
Fon 07142 9751-0 Fax 07142 9751-50
info@kle-architekten.de www.kle-architekten.de

Projektziele: Bauwerk: Maßstab: Größe: Datum: Datum
1323: 0k: 1:200: 841 x 1000: 1323-SC-aktuell.dwg: 02.07.2013

Unterzeichnet: Unterschrift: Datum: Datum
Kirchheim unter Teck, den 02.02.2013 Hofheim-Wallau, den 02.02.2013
Okt. Datum Okt. Datum