



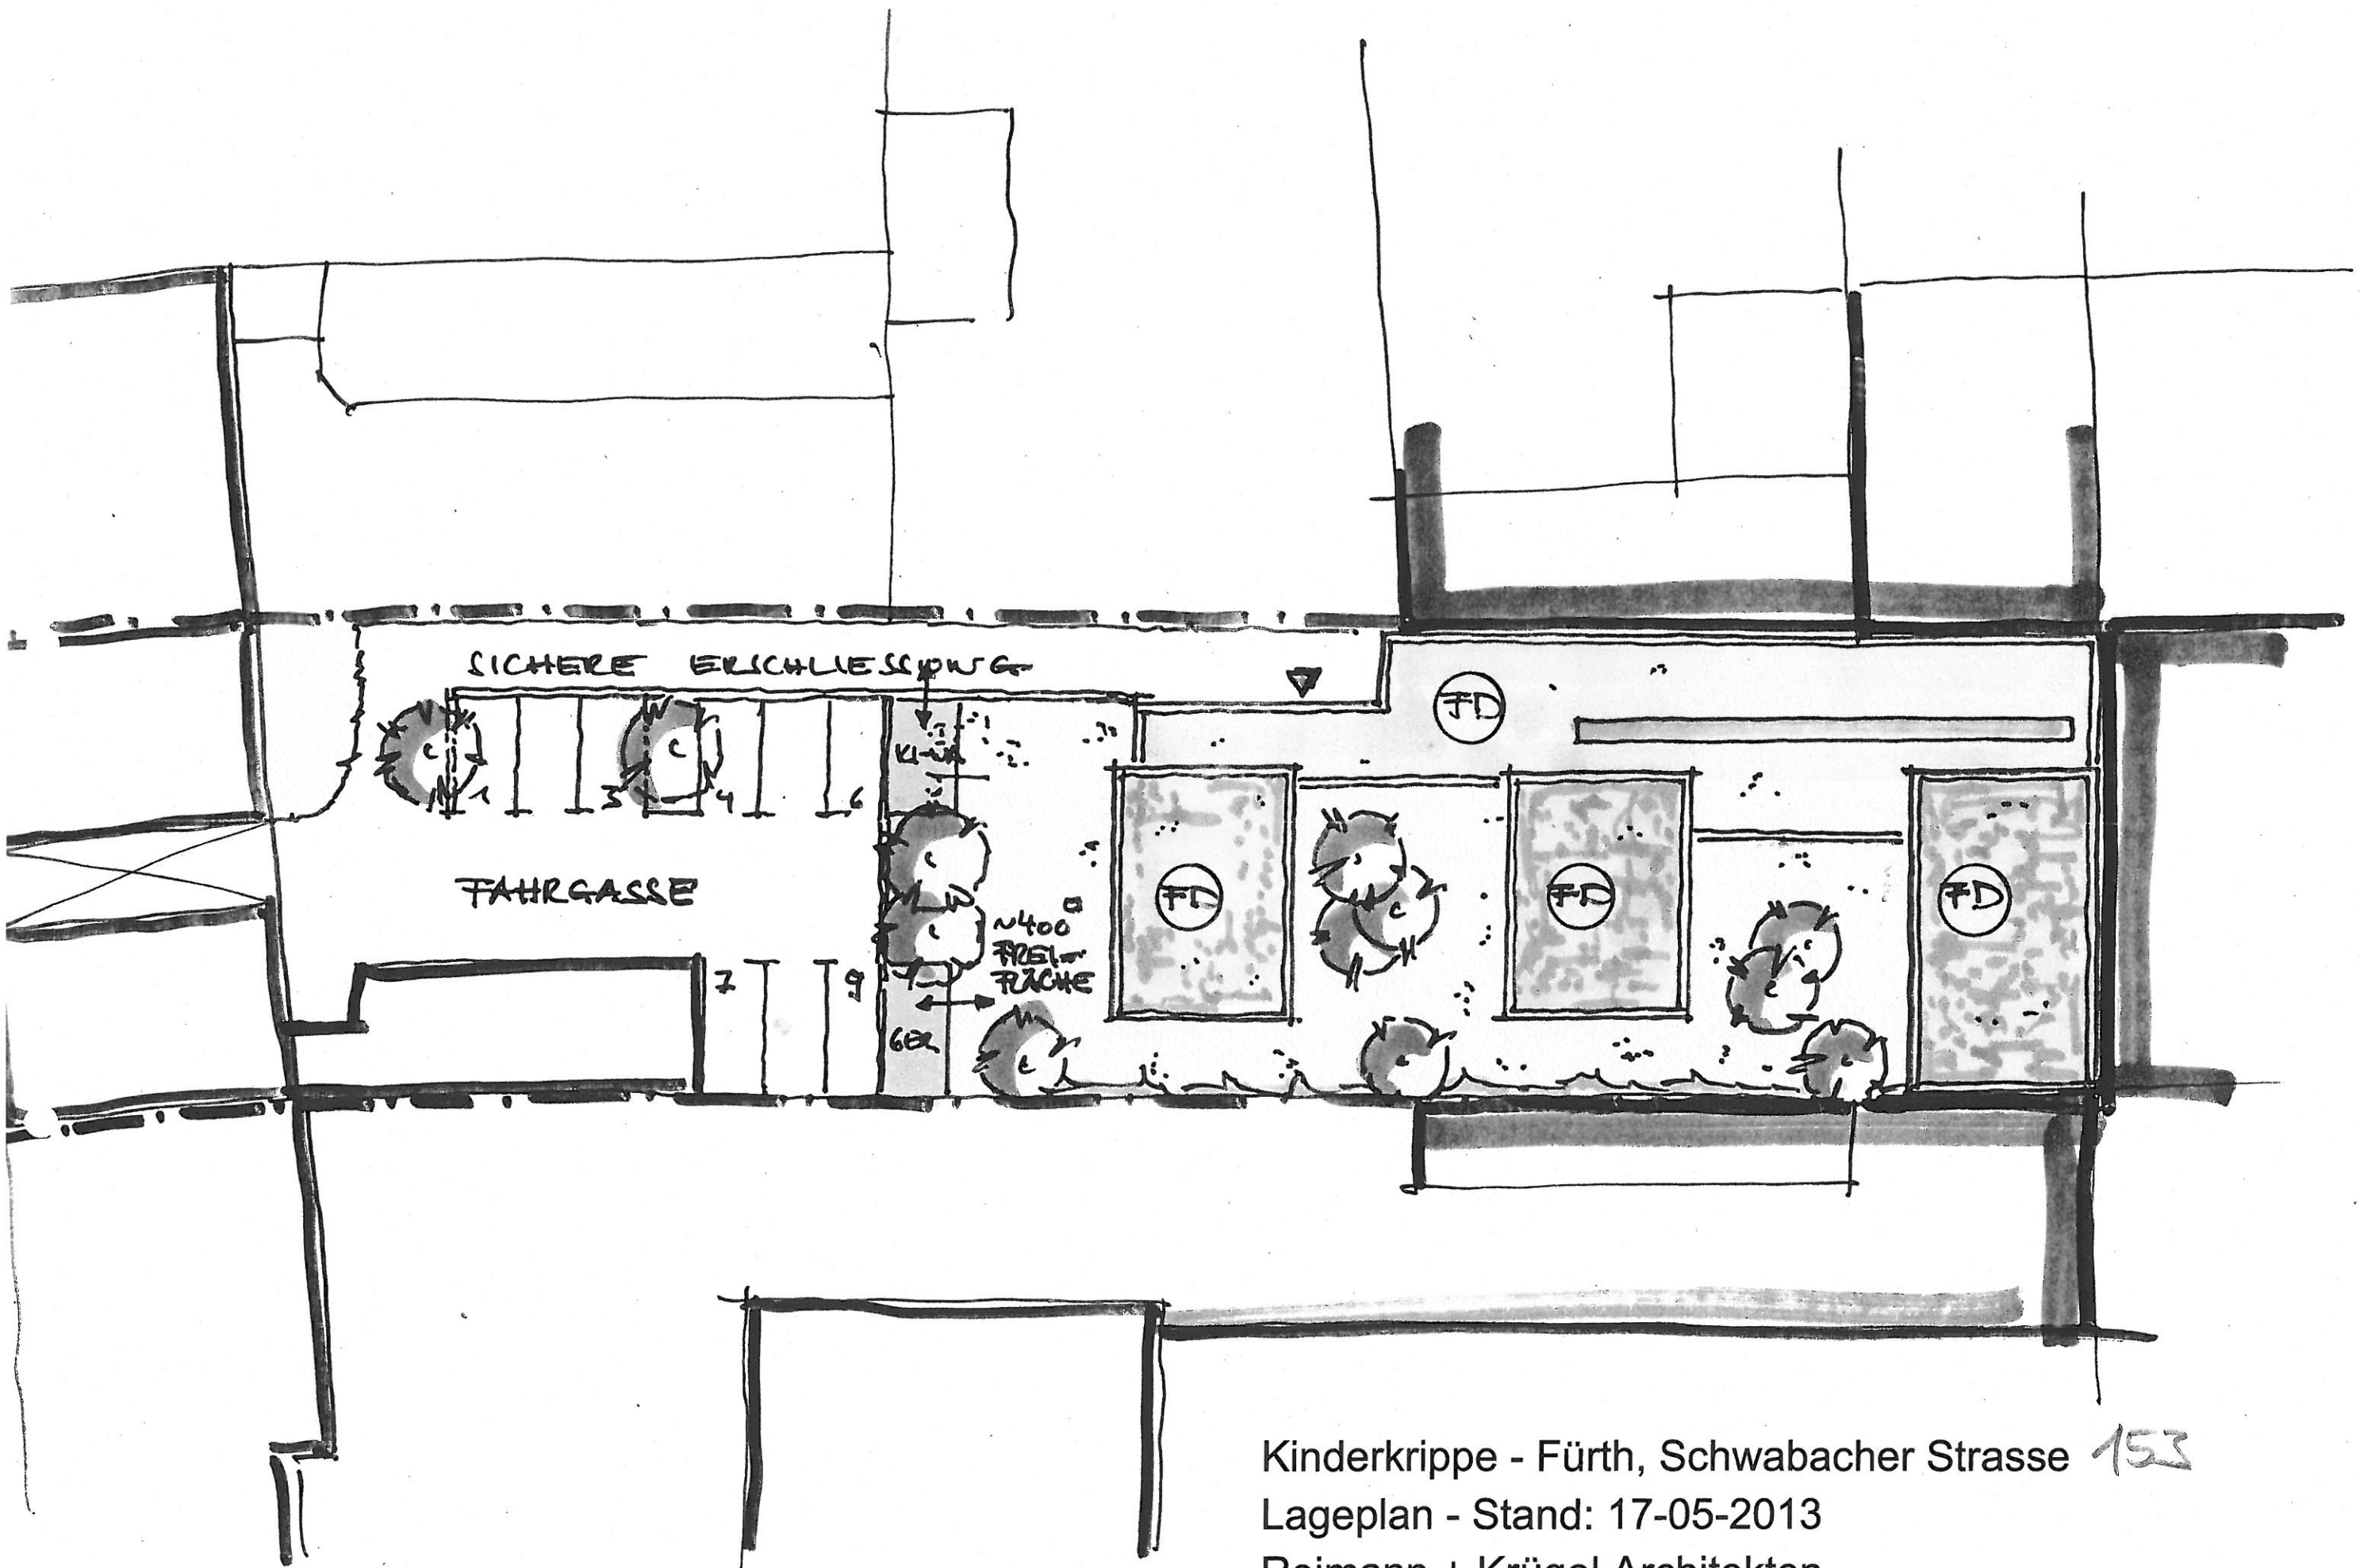

Kinderkrippe - Fürth, Schwabacher Strasse 153
Lageplan - Stand: 17-05-2013
Reimann + Krügel Architekten
Blumenstrasse 3, 90762 Fürth

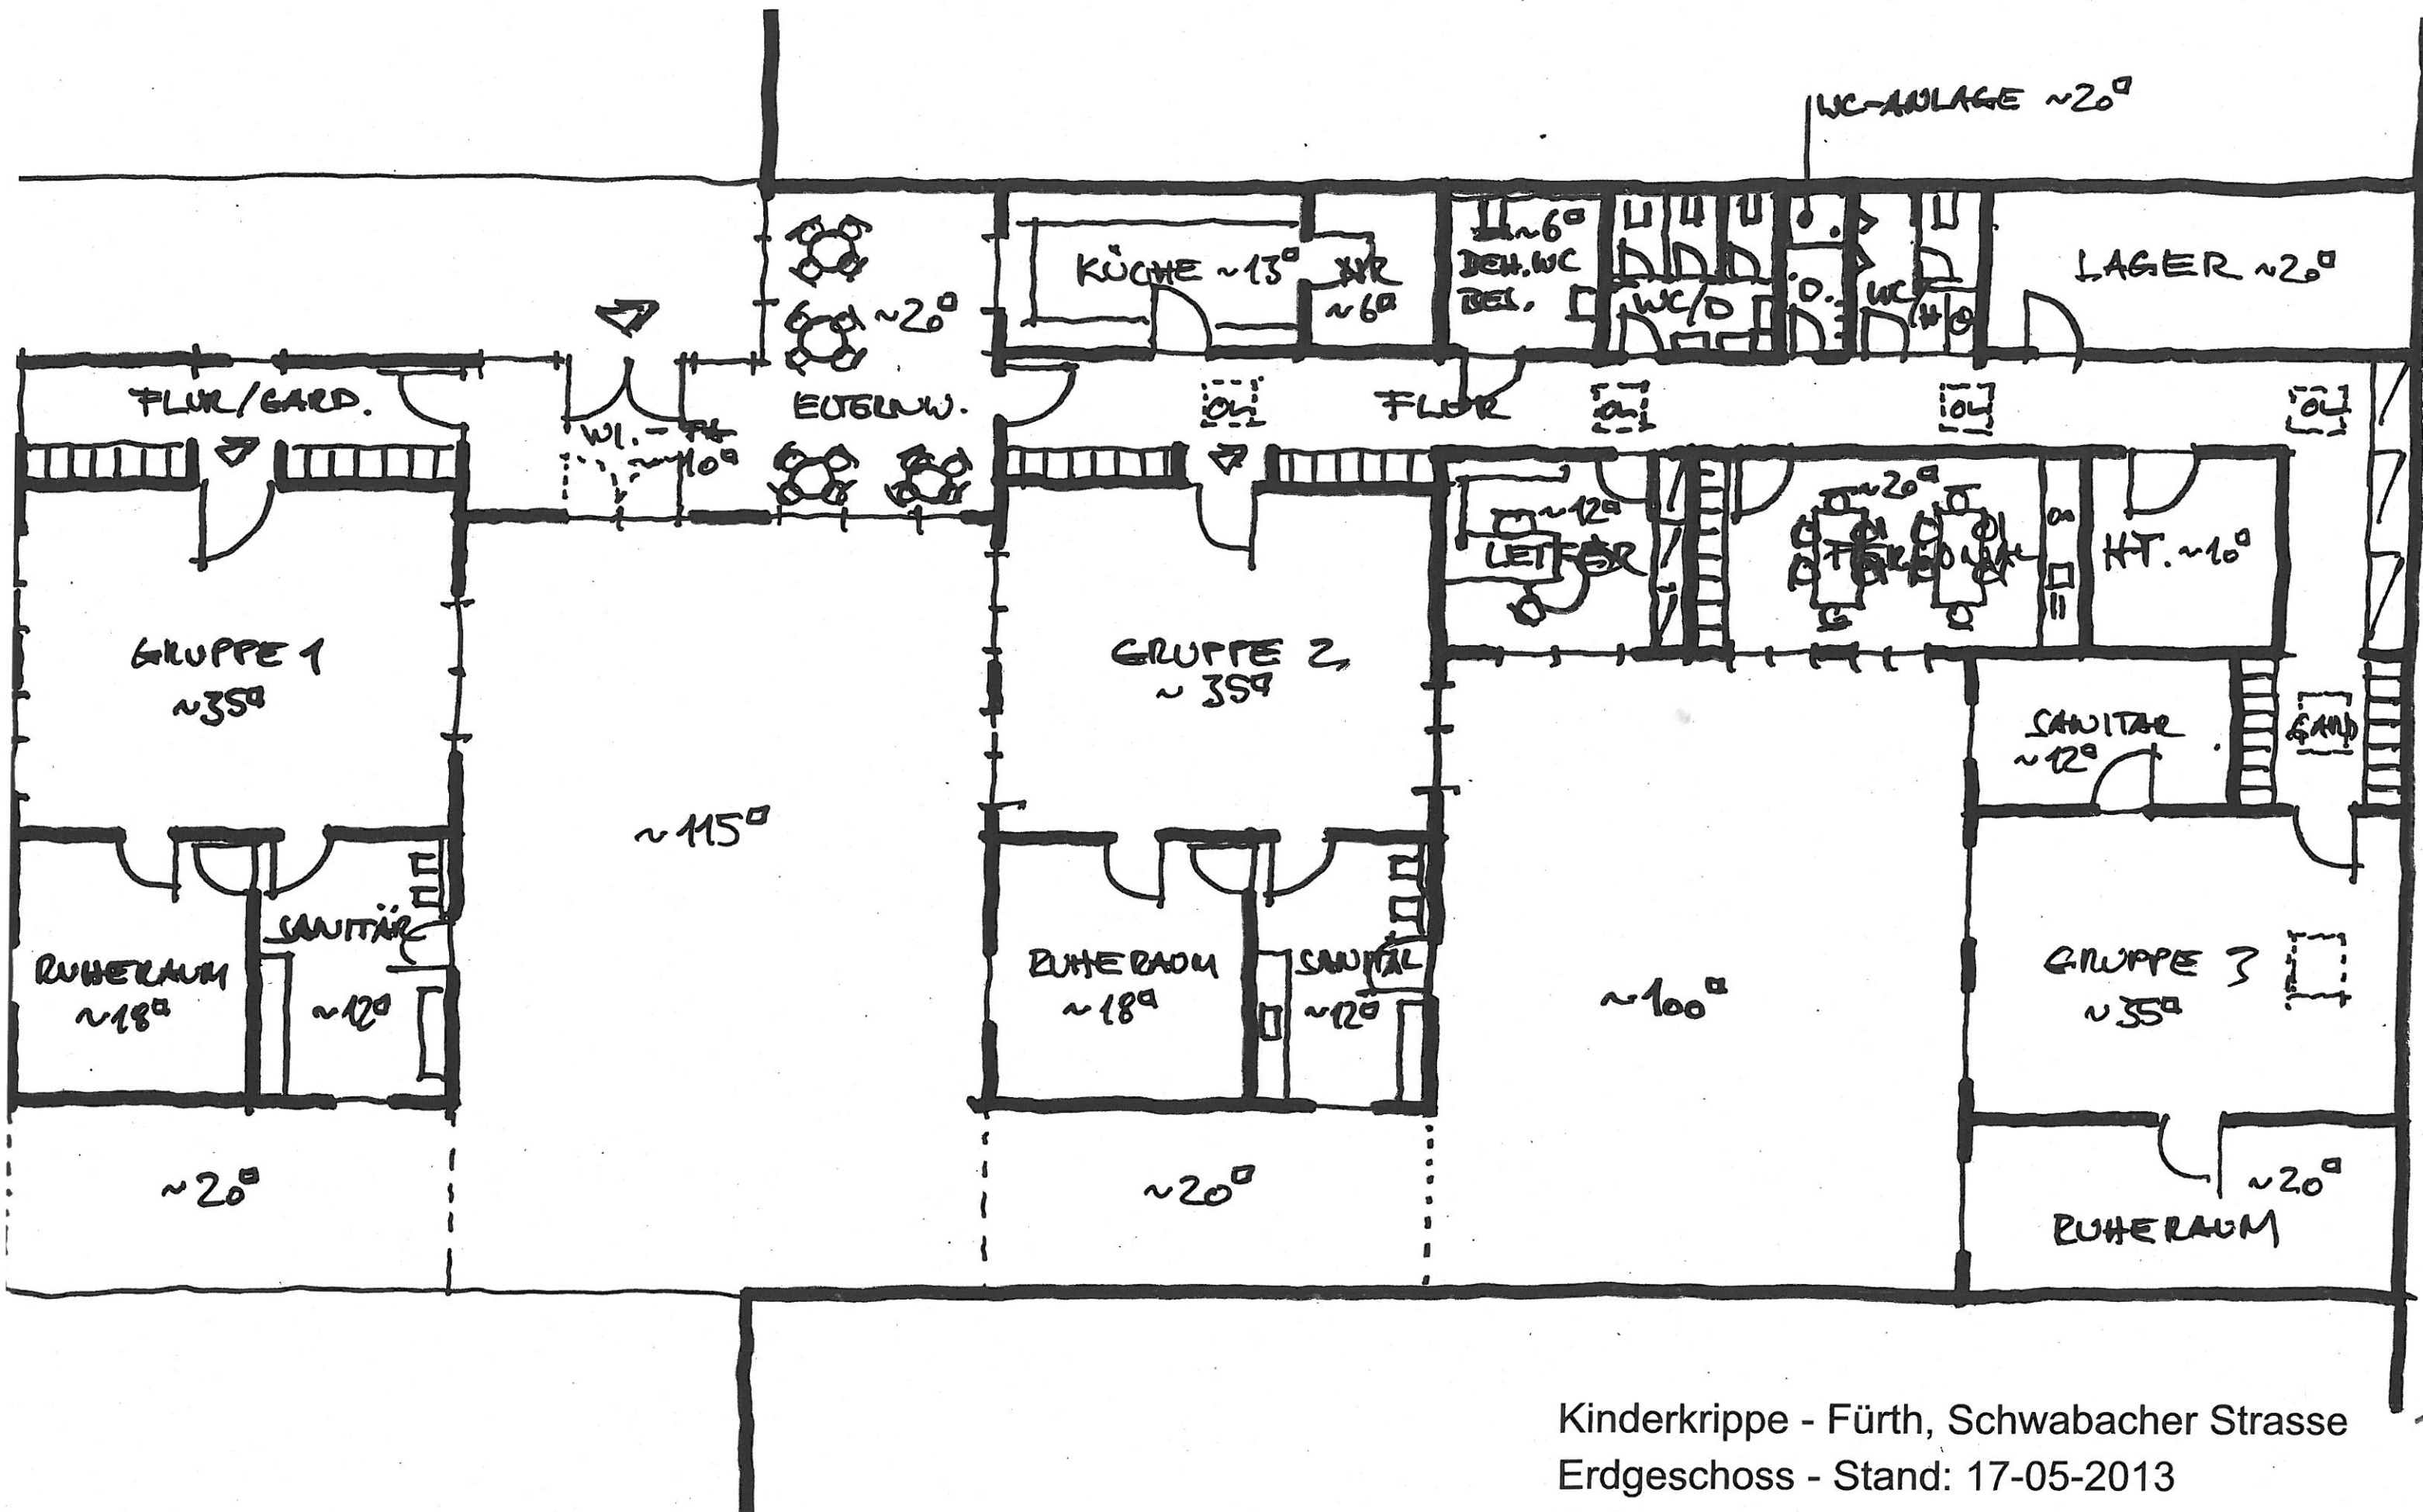

Kinderkrippe - Fürth, Schwabacher Strasse
 Erdgeschoss - Stand: 17-05-2013
 Reimann + Krügel Architekten
 Blumenstrasse 3, 90762 Fürth