




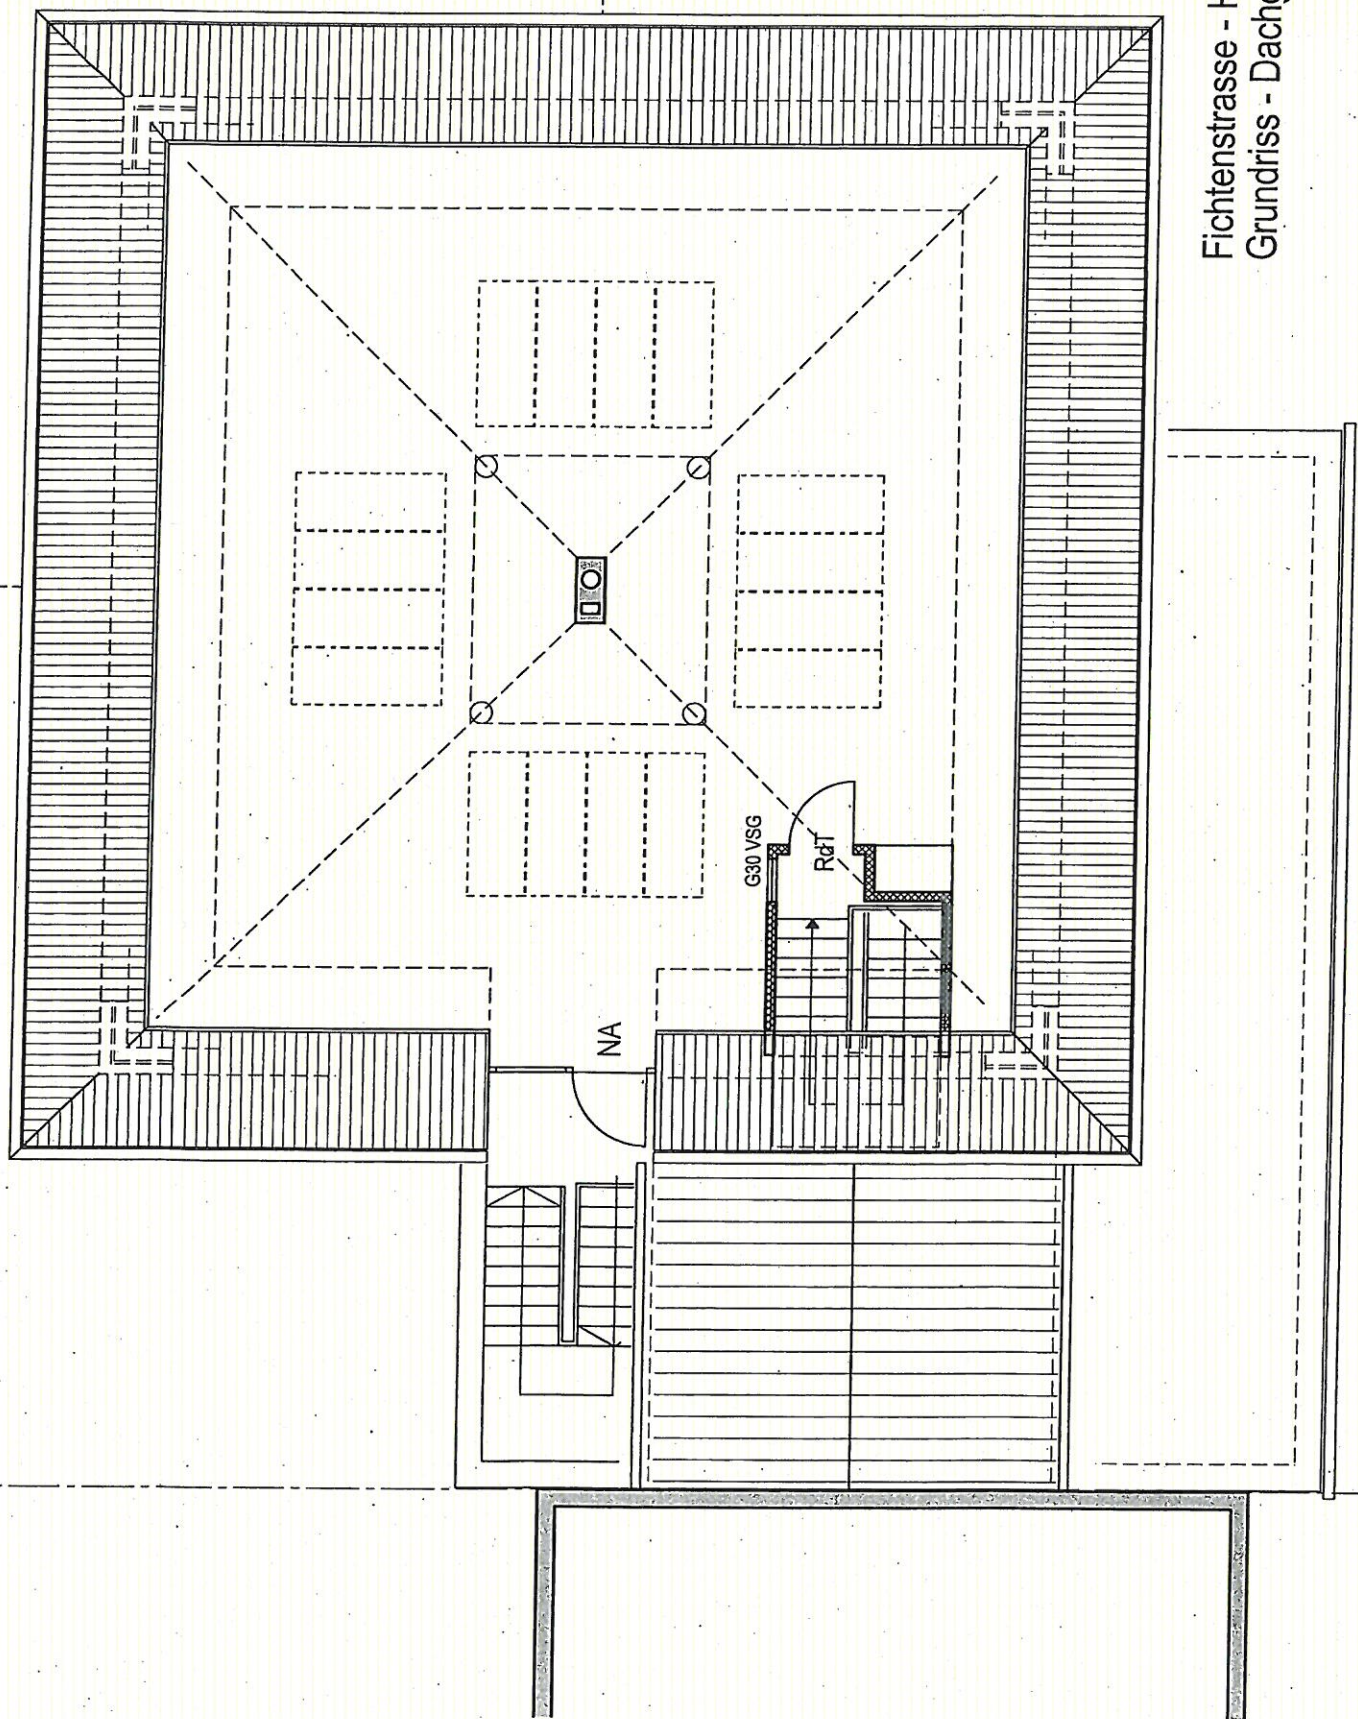


Fichtenstrasse - Hort
Grundriss - Dachgeschoss

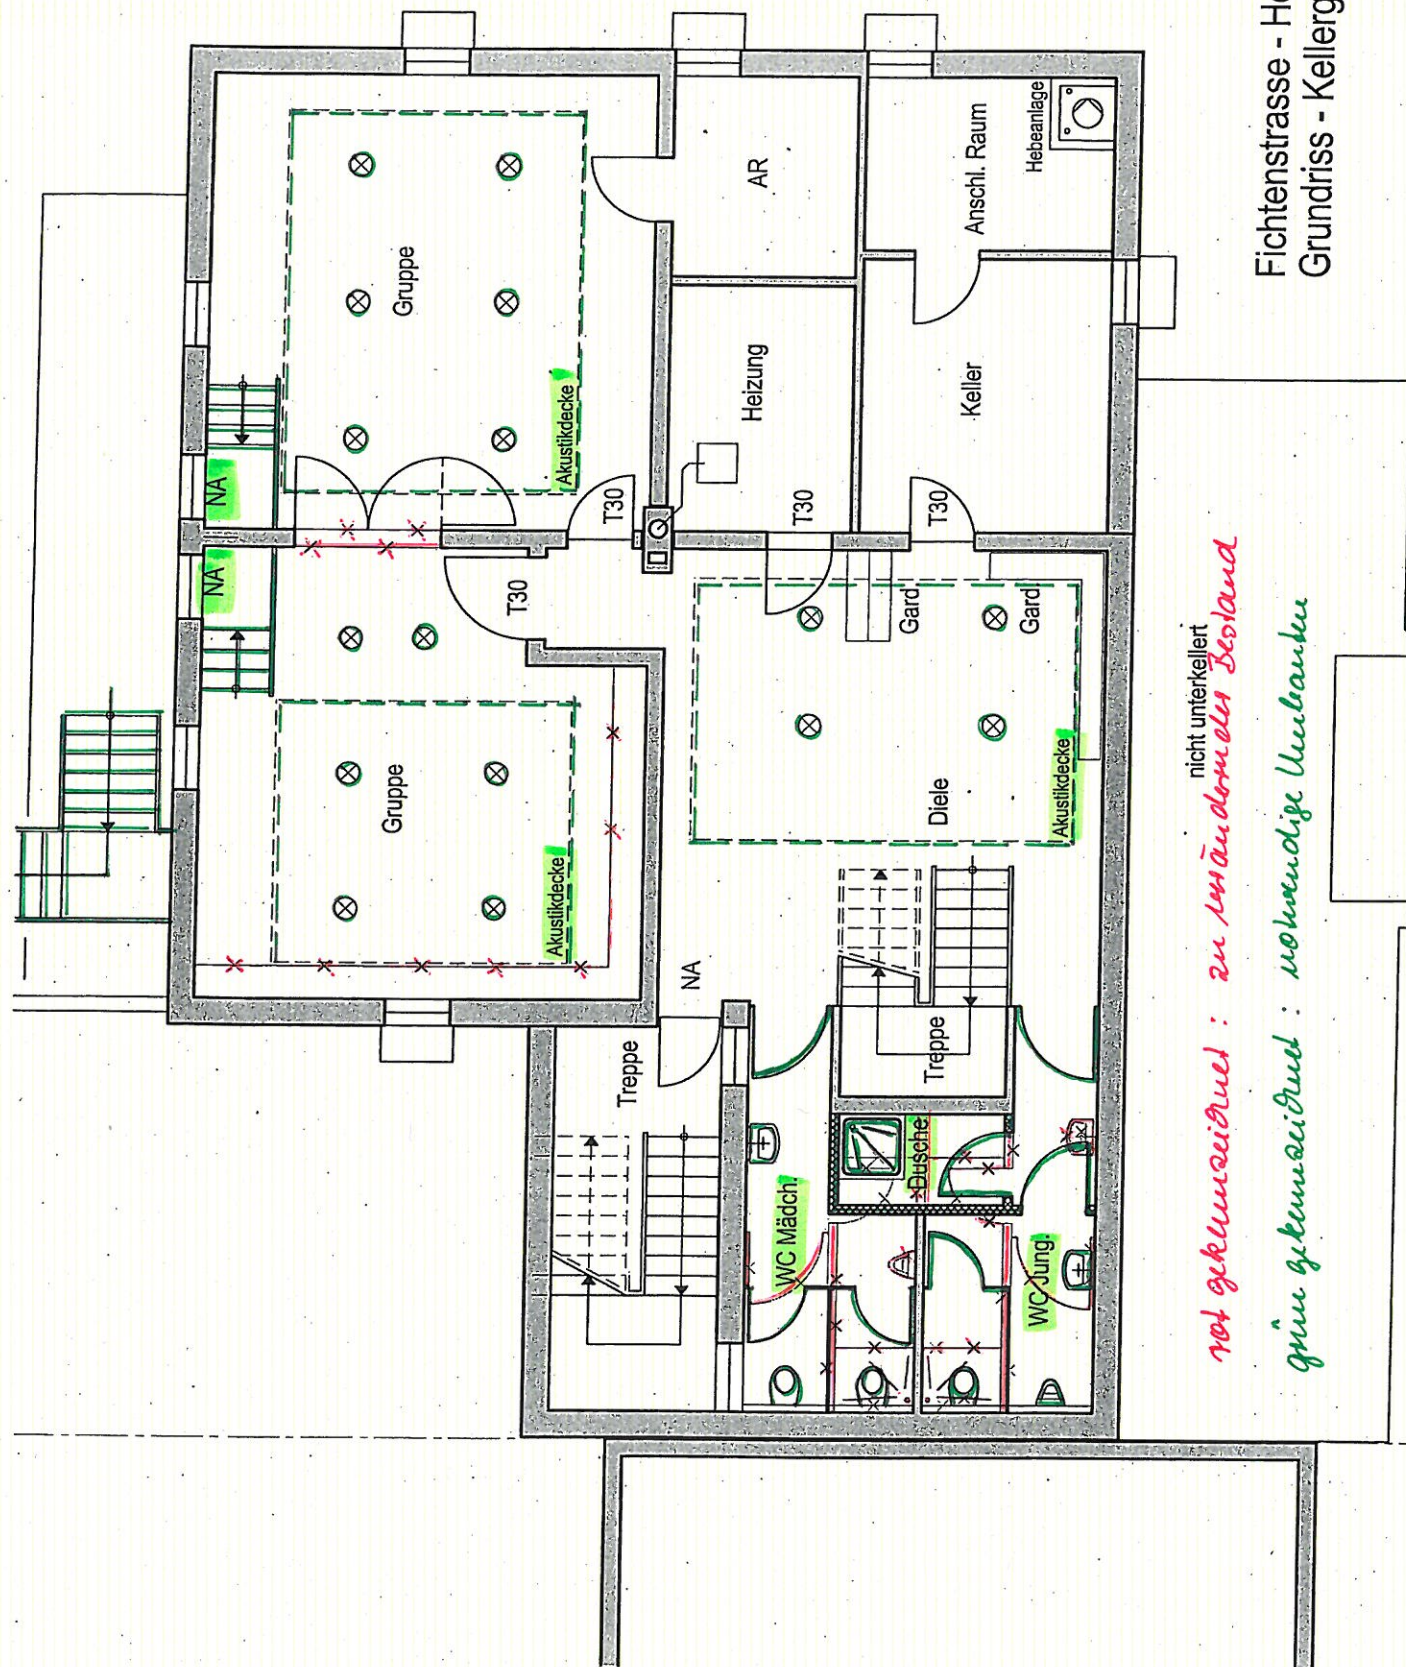

Fichtenstrasse - Hort Grundriss - Kellergeschoss

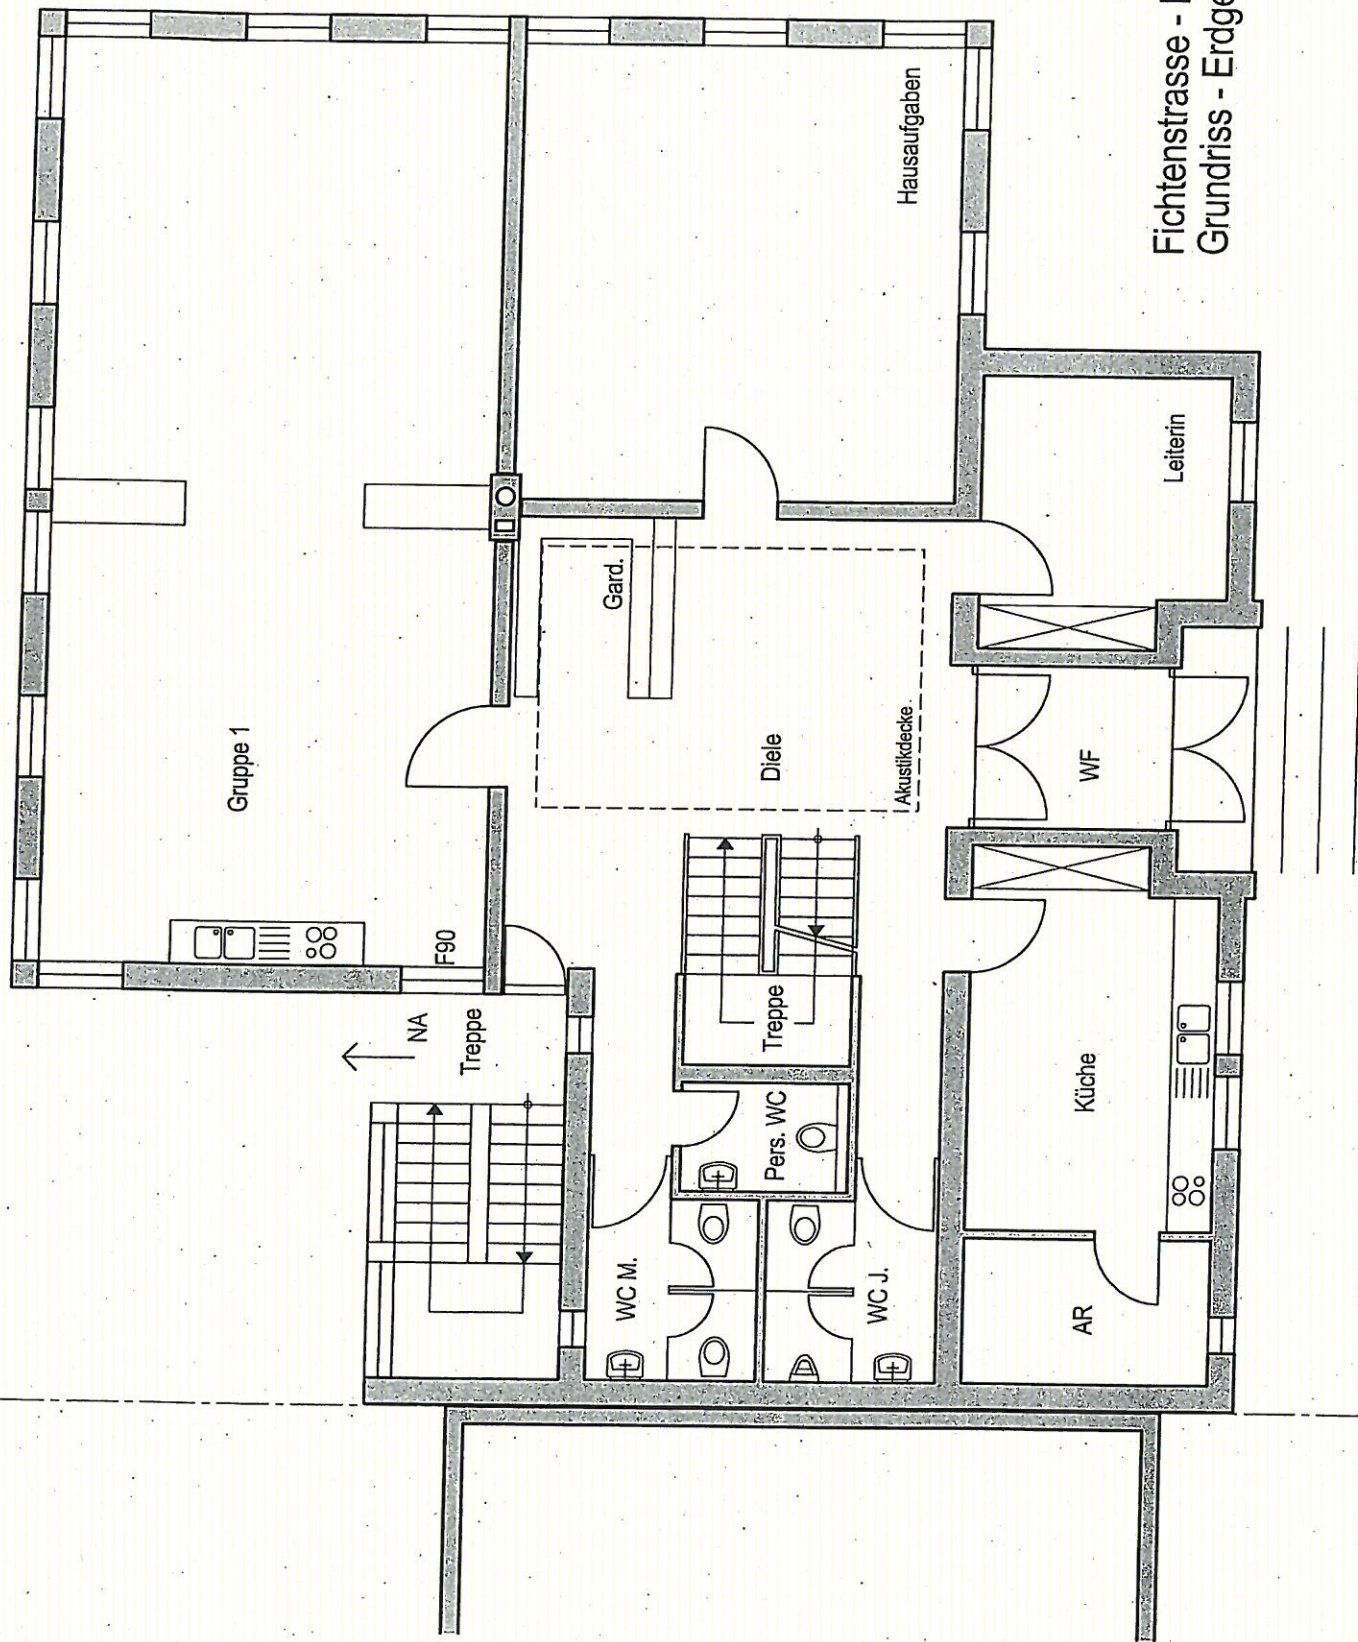

Fichtenstrasse - Hort Grundriss - Erdgeschoss

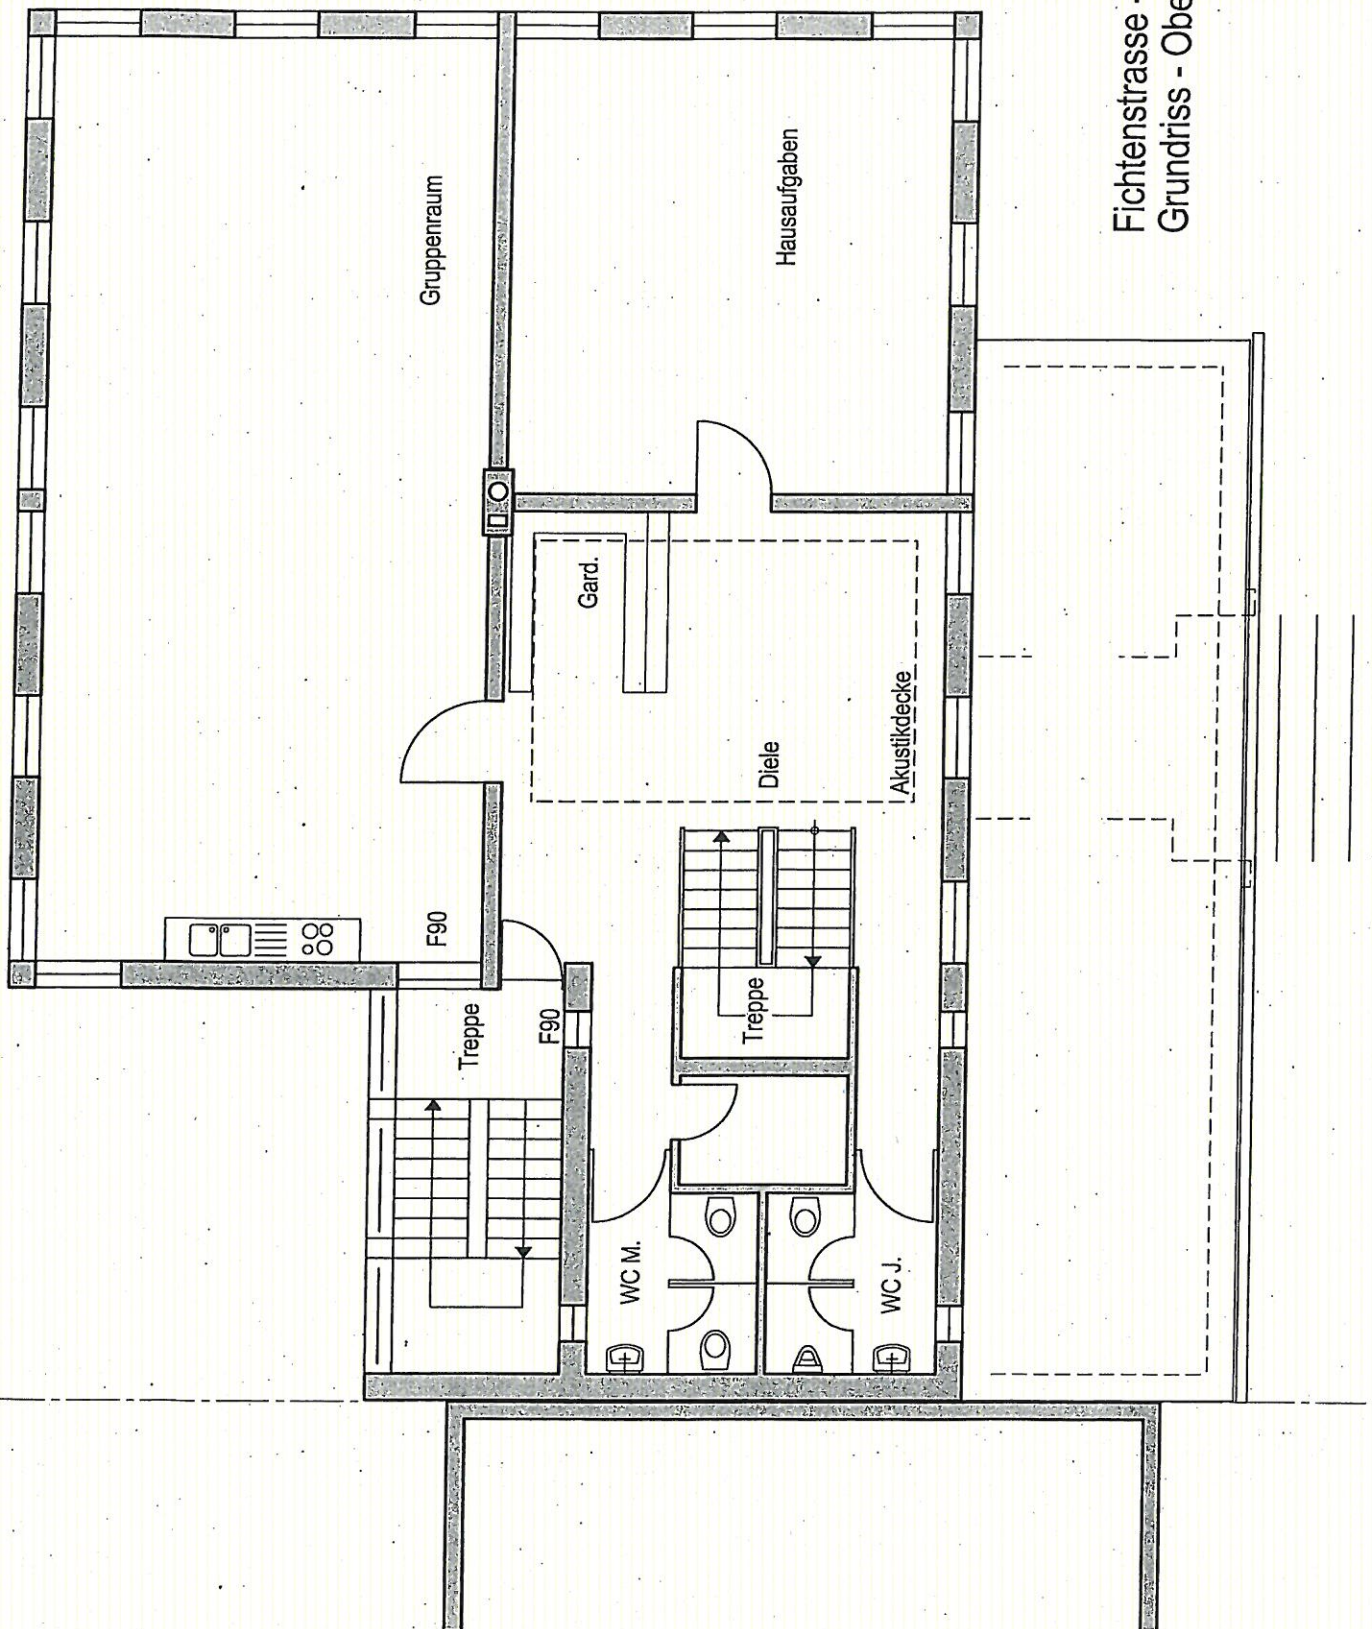

Fichtenstrasse - Hort
Grundriss - Obergeschoss