



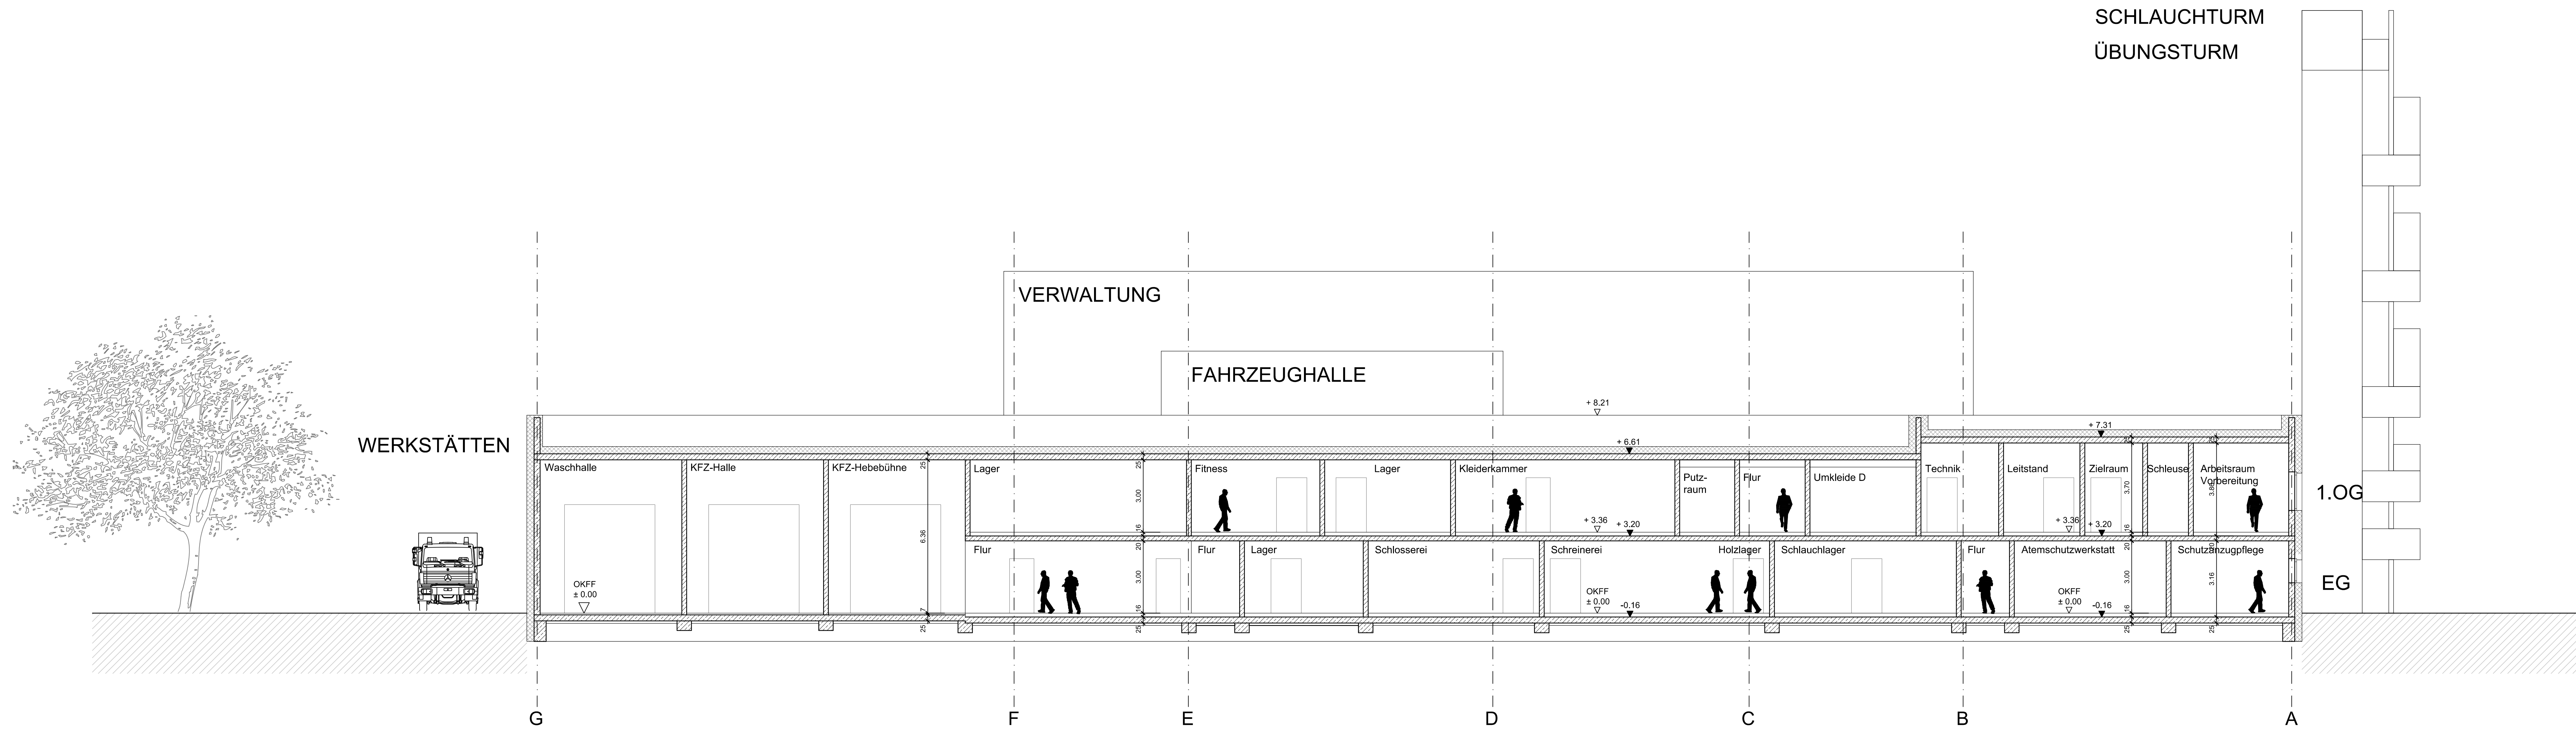

Schnitt D-D

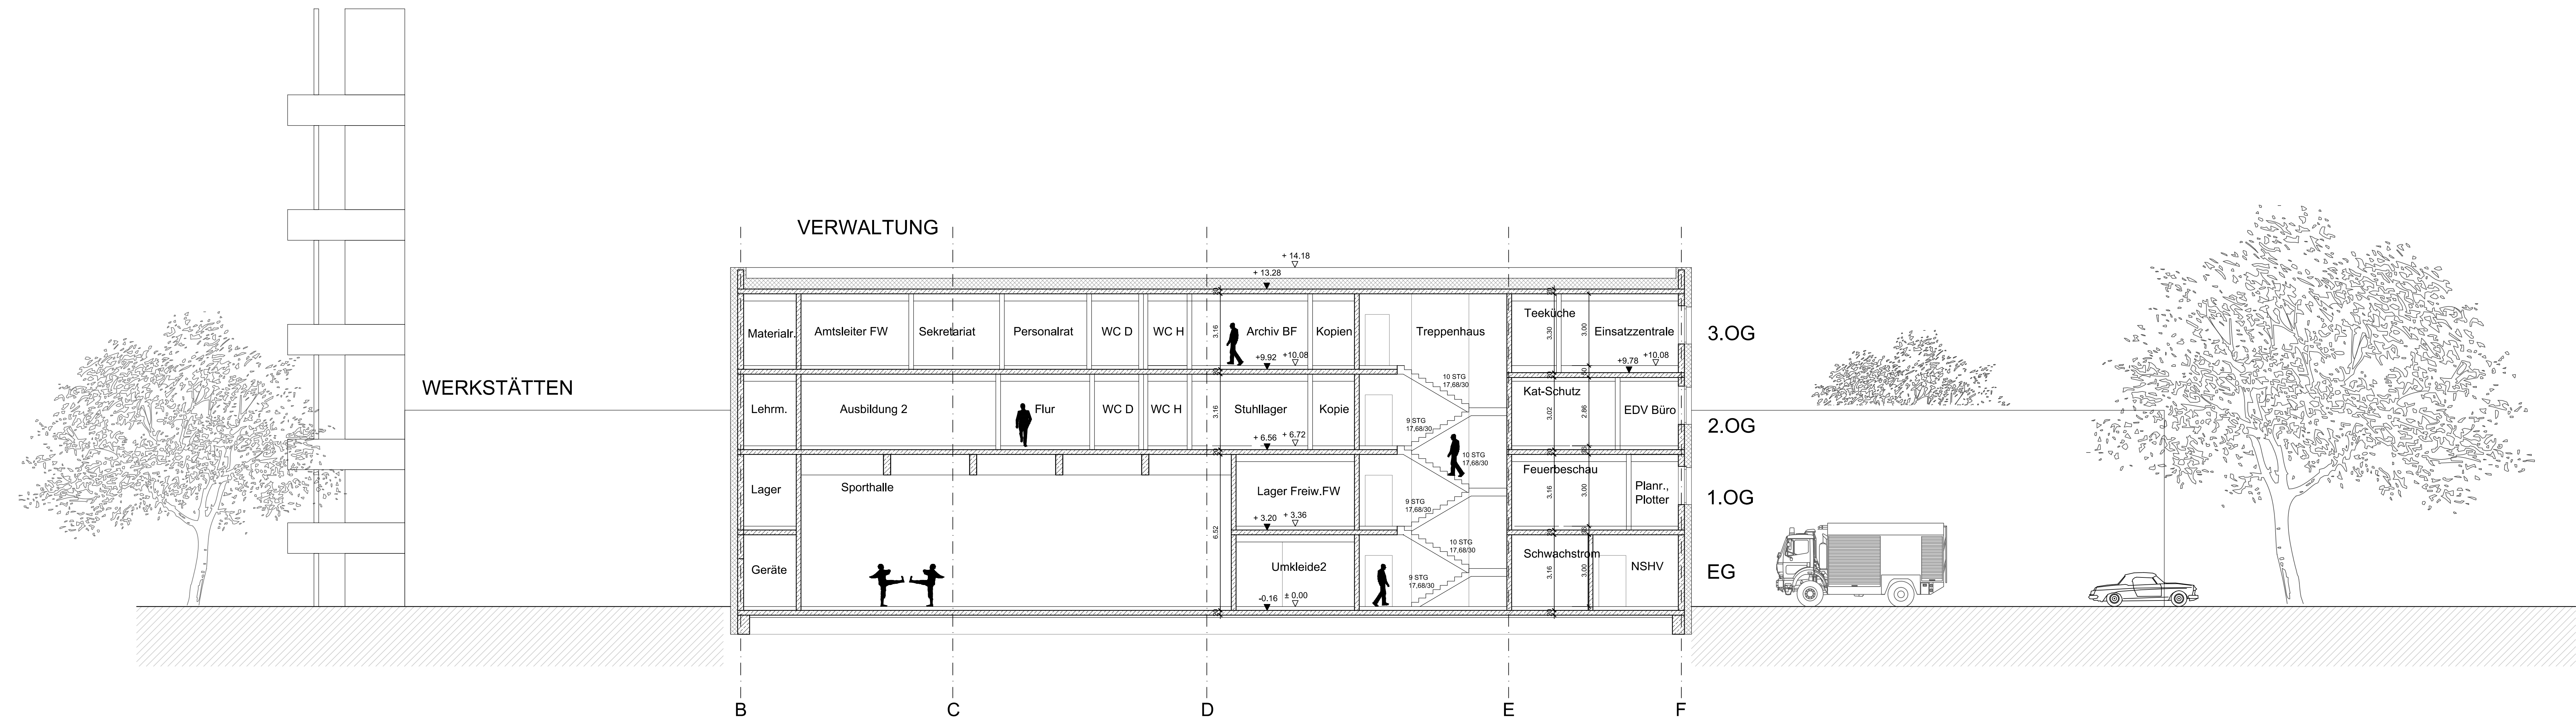

Schnitt E-E

Unterschriftsfeld

.....
Freigabe Bauherr

.....
Freigabe Nutzer

 **kplan**AG

für Projektentwicklung und Gesamtplanung

93026 Albersberg
Bismarckstraße 13
Tel.: (09443) 921-0
Fax: (09443) 921-100

PLANART	Entwurf	GEZEICHNET	wo_bkr
BAUVORHABEN	Neubau Feuerwache Fürth	DATUM	09.07.2014
BAUORT	Fürth	PROJEKTNR.	7715
BAUHEER	Stadt Fürth, Hirschenstraße 2, 90762 Fürth	PLANGRÖSSE	140,00 x 90,00 mm
BAUTEIL		MASSSTAB	1 : 100
		PLAN.NR.	A.E.061
DARSTELLUNG	Grundriss Schnitte D_E		
CAD-NAME	T:\NP\Fürth FW 7715\771512 Cad04 Entwurf 2014\FW Fürth_Entwurf_Schnitte_gr.dwg		