

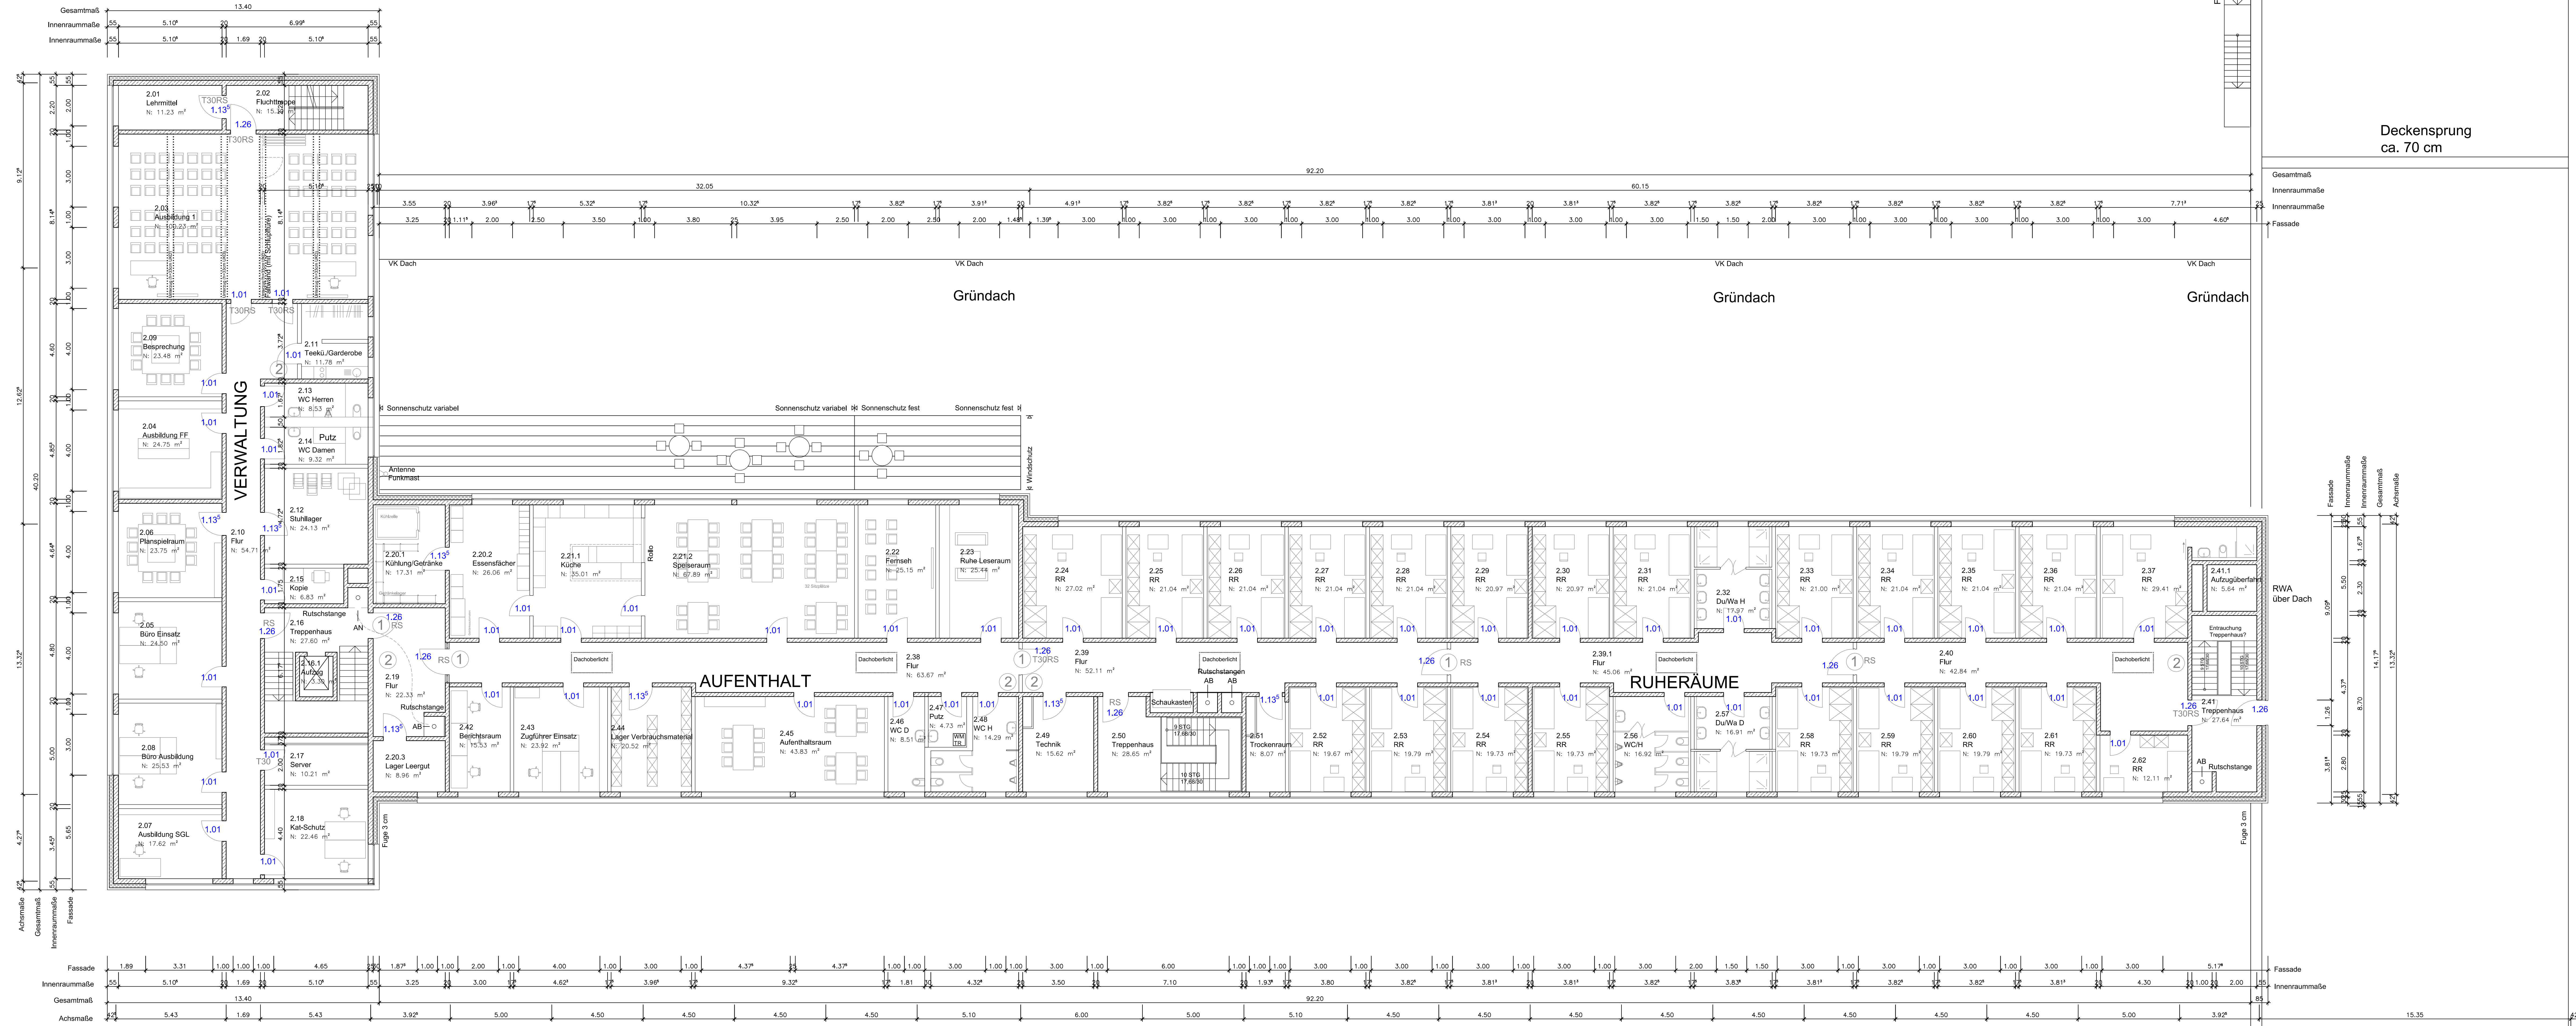


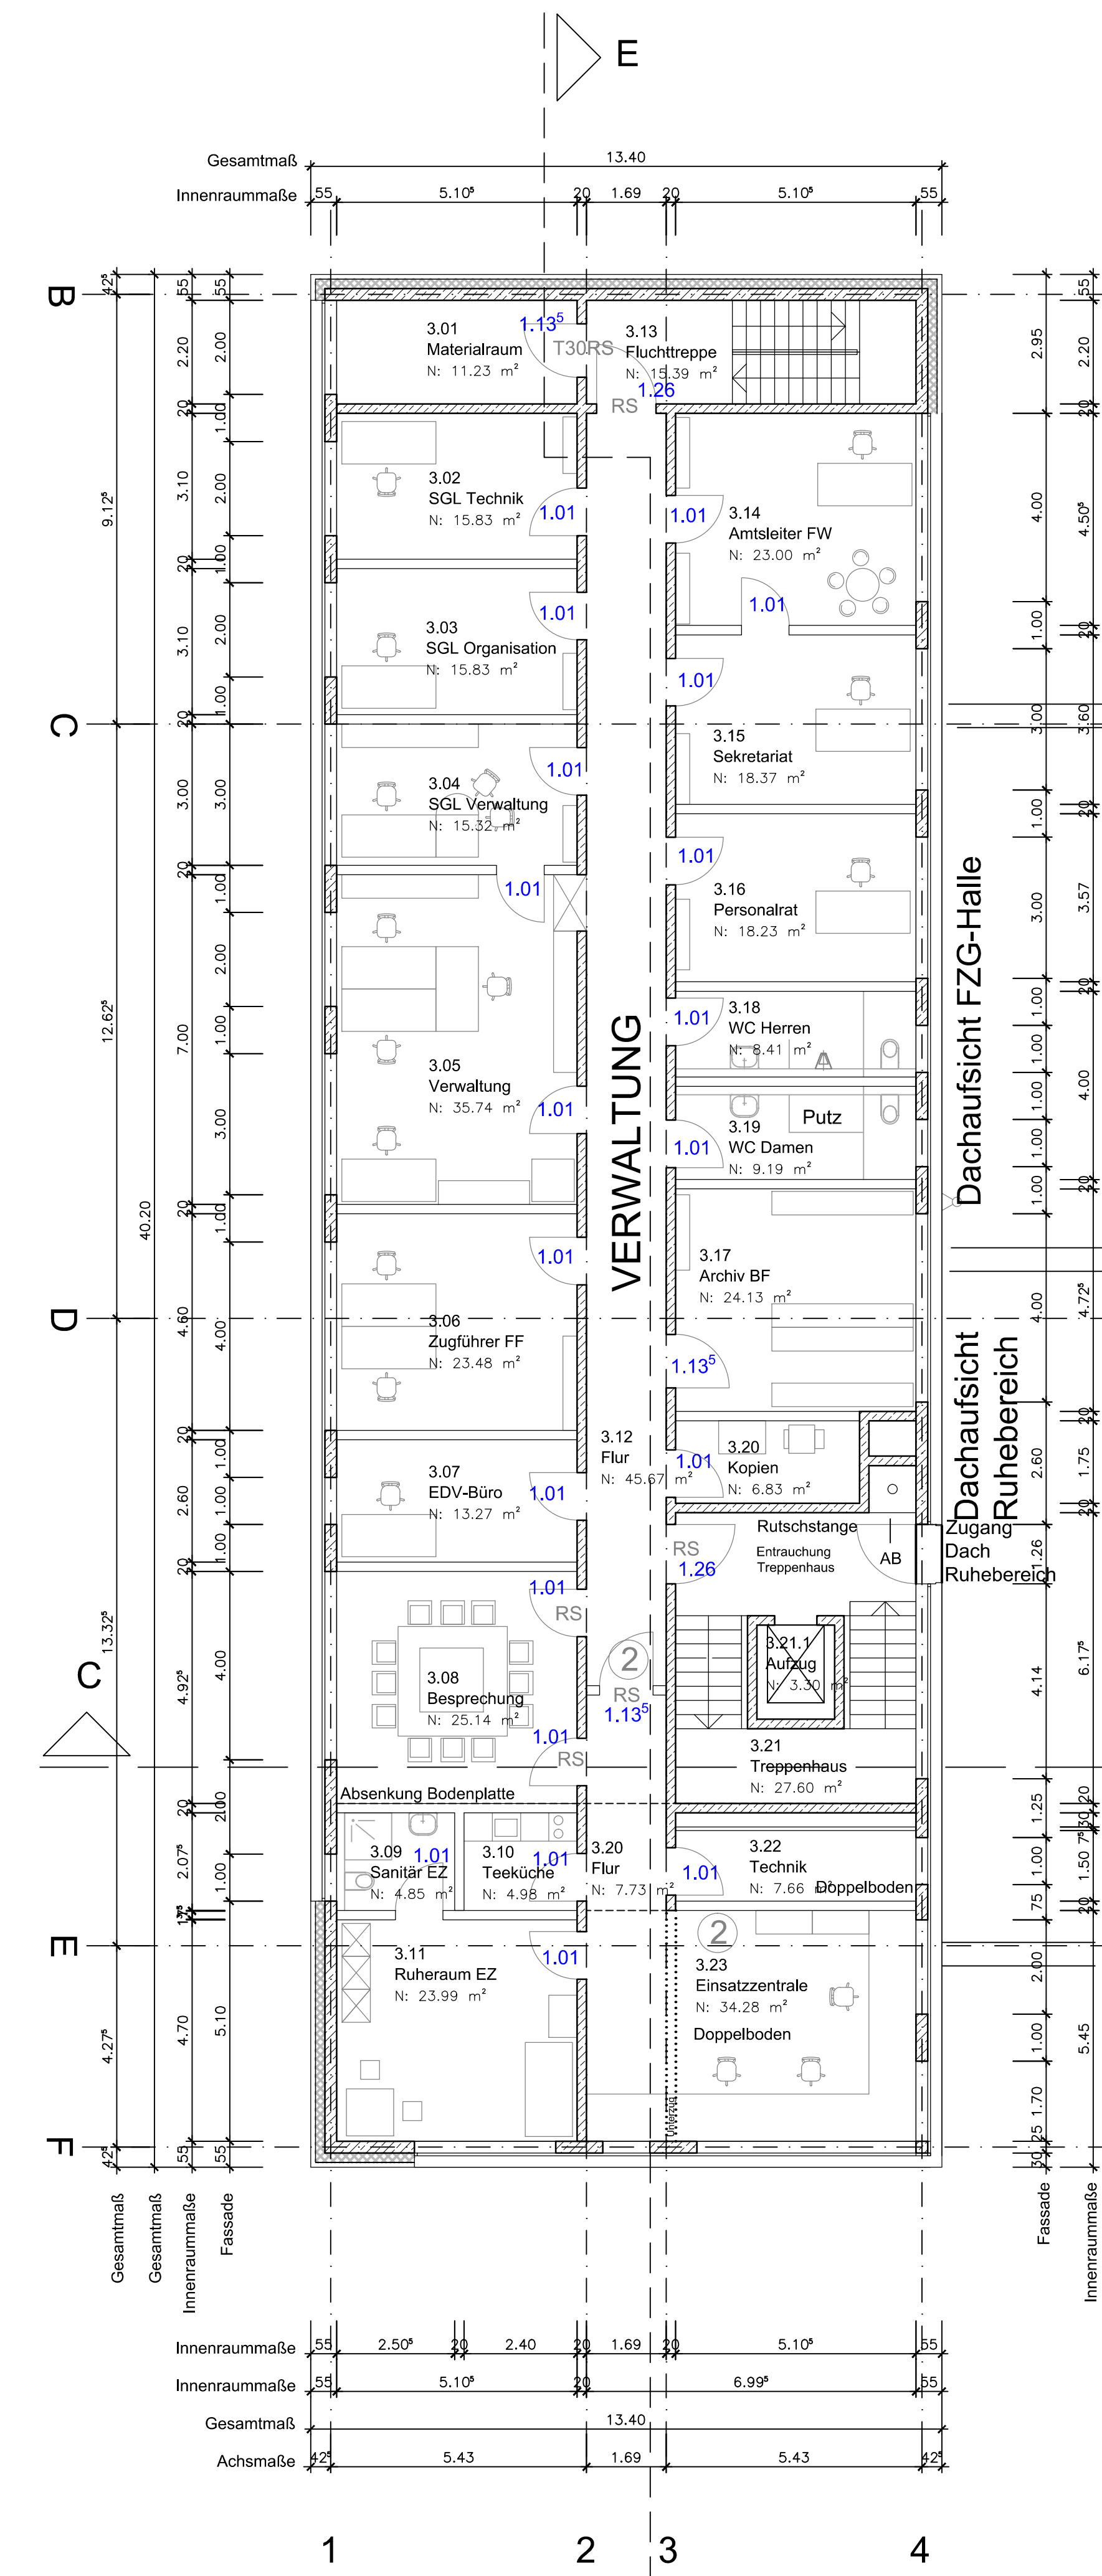

Unterschriftfeld - Nachbarn, Bauherr, Entwurfsverfasser	
Flurstücksnr.: 886	Eigentümer: Schützenhaus
887/6	TÜV
52	
544	
885/1	
887/5	Stadt Fürth
890	
890/1	
889	
889/2	
887/7	
Bauherr: Stadt Fürth	
Entwurfsverfasser: kplan AG, Bahnhofstraße 13, 93326 Abensberg	

- ① Automatische Brandschutztür mit Magnet-Auflattung (Türen ohne BS-Anforderung mit Feststeller)
- ② Alarmmonitor
- ③ Blitzleuchten (im Außenbereich mit Lautsprecher)

Abstimmung Türbreiten
26.11.2014

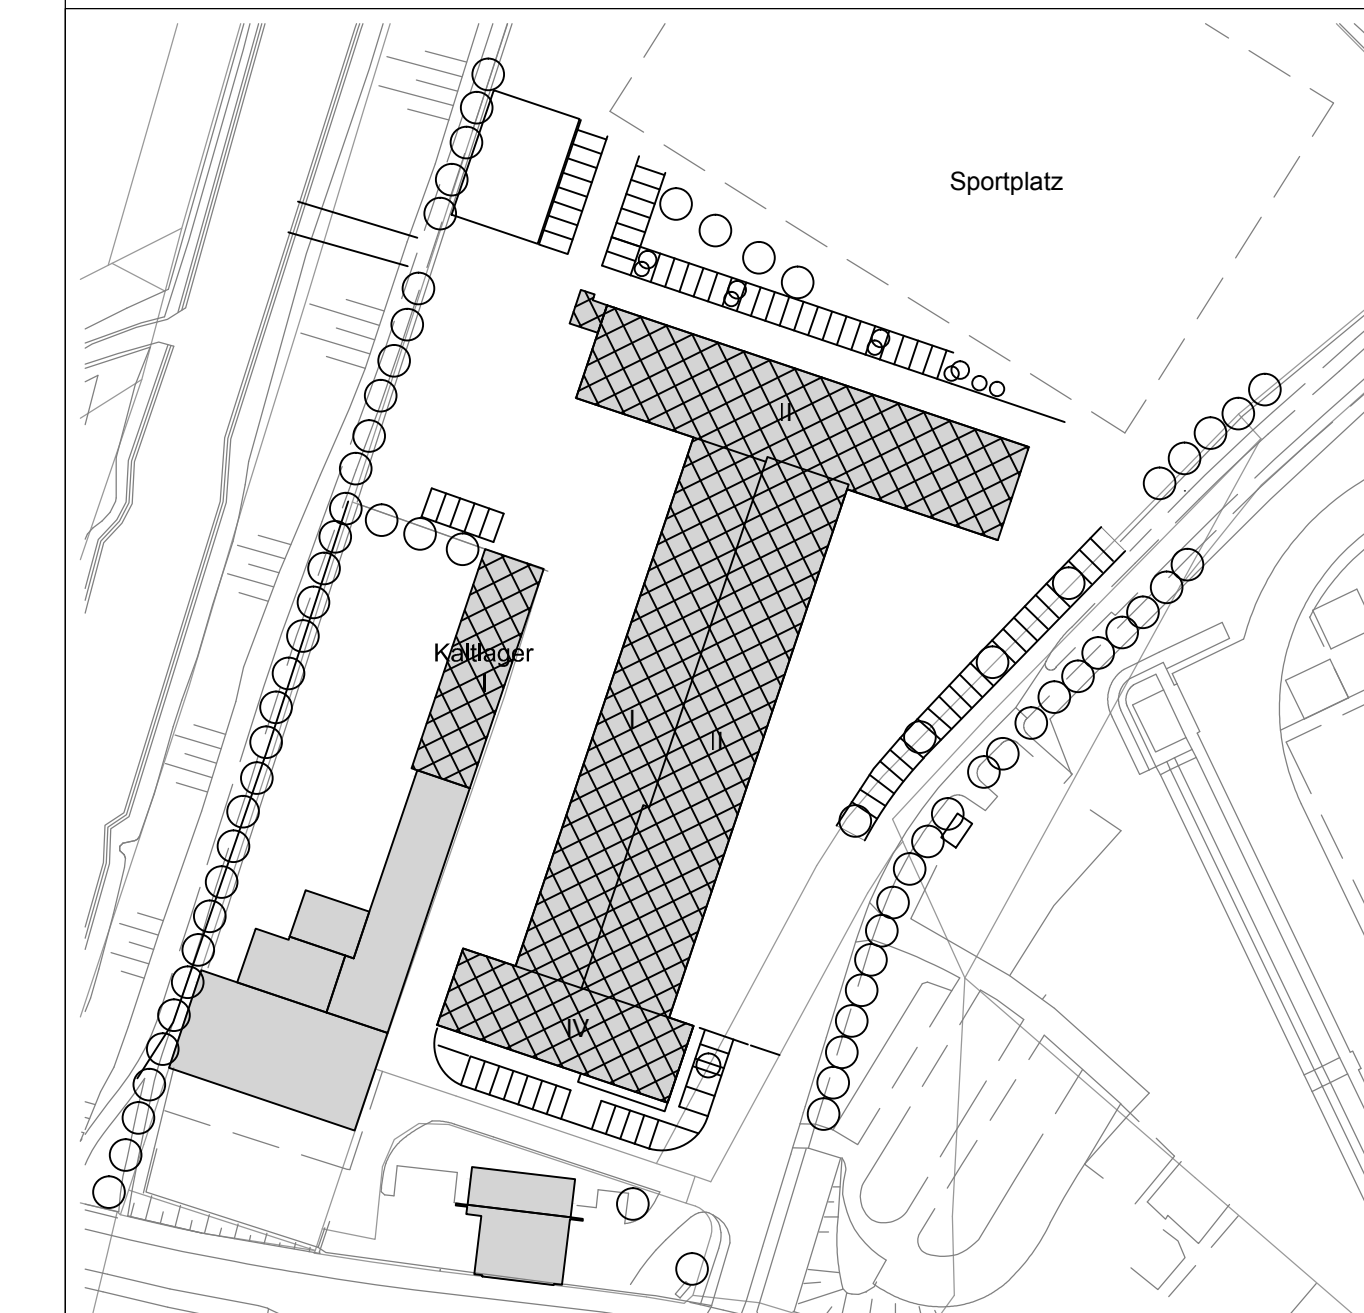

Lageplan M 1:1000 Feuerwache Fürth = +/- 0.00 = 286.60 m ü NN	
kplanAG für Projektierung und Gestaltung	
PLANART: Bauantrag	GEZEICHNET: Wls
BAU/VORHABEN: Neubau Feuerwache Fürth	DATUM: 26.11.2014
BAUKORT: Fürth	PROJEKT-NR.: 7716
BAUHERR: Stadt Fürth	PLANDRÜSSE: 1:100
BAUTEIL: 2-3 Obergeschoss	PLANNR.: A.G.022
DARSTELLUNG: 2-3 Obergeschoss	
CAD-NAMEN: kplan AG, Bahnhofstraße 13, 93326 Abensberg	