


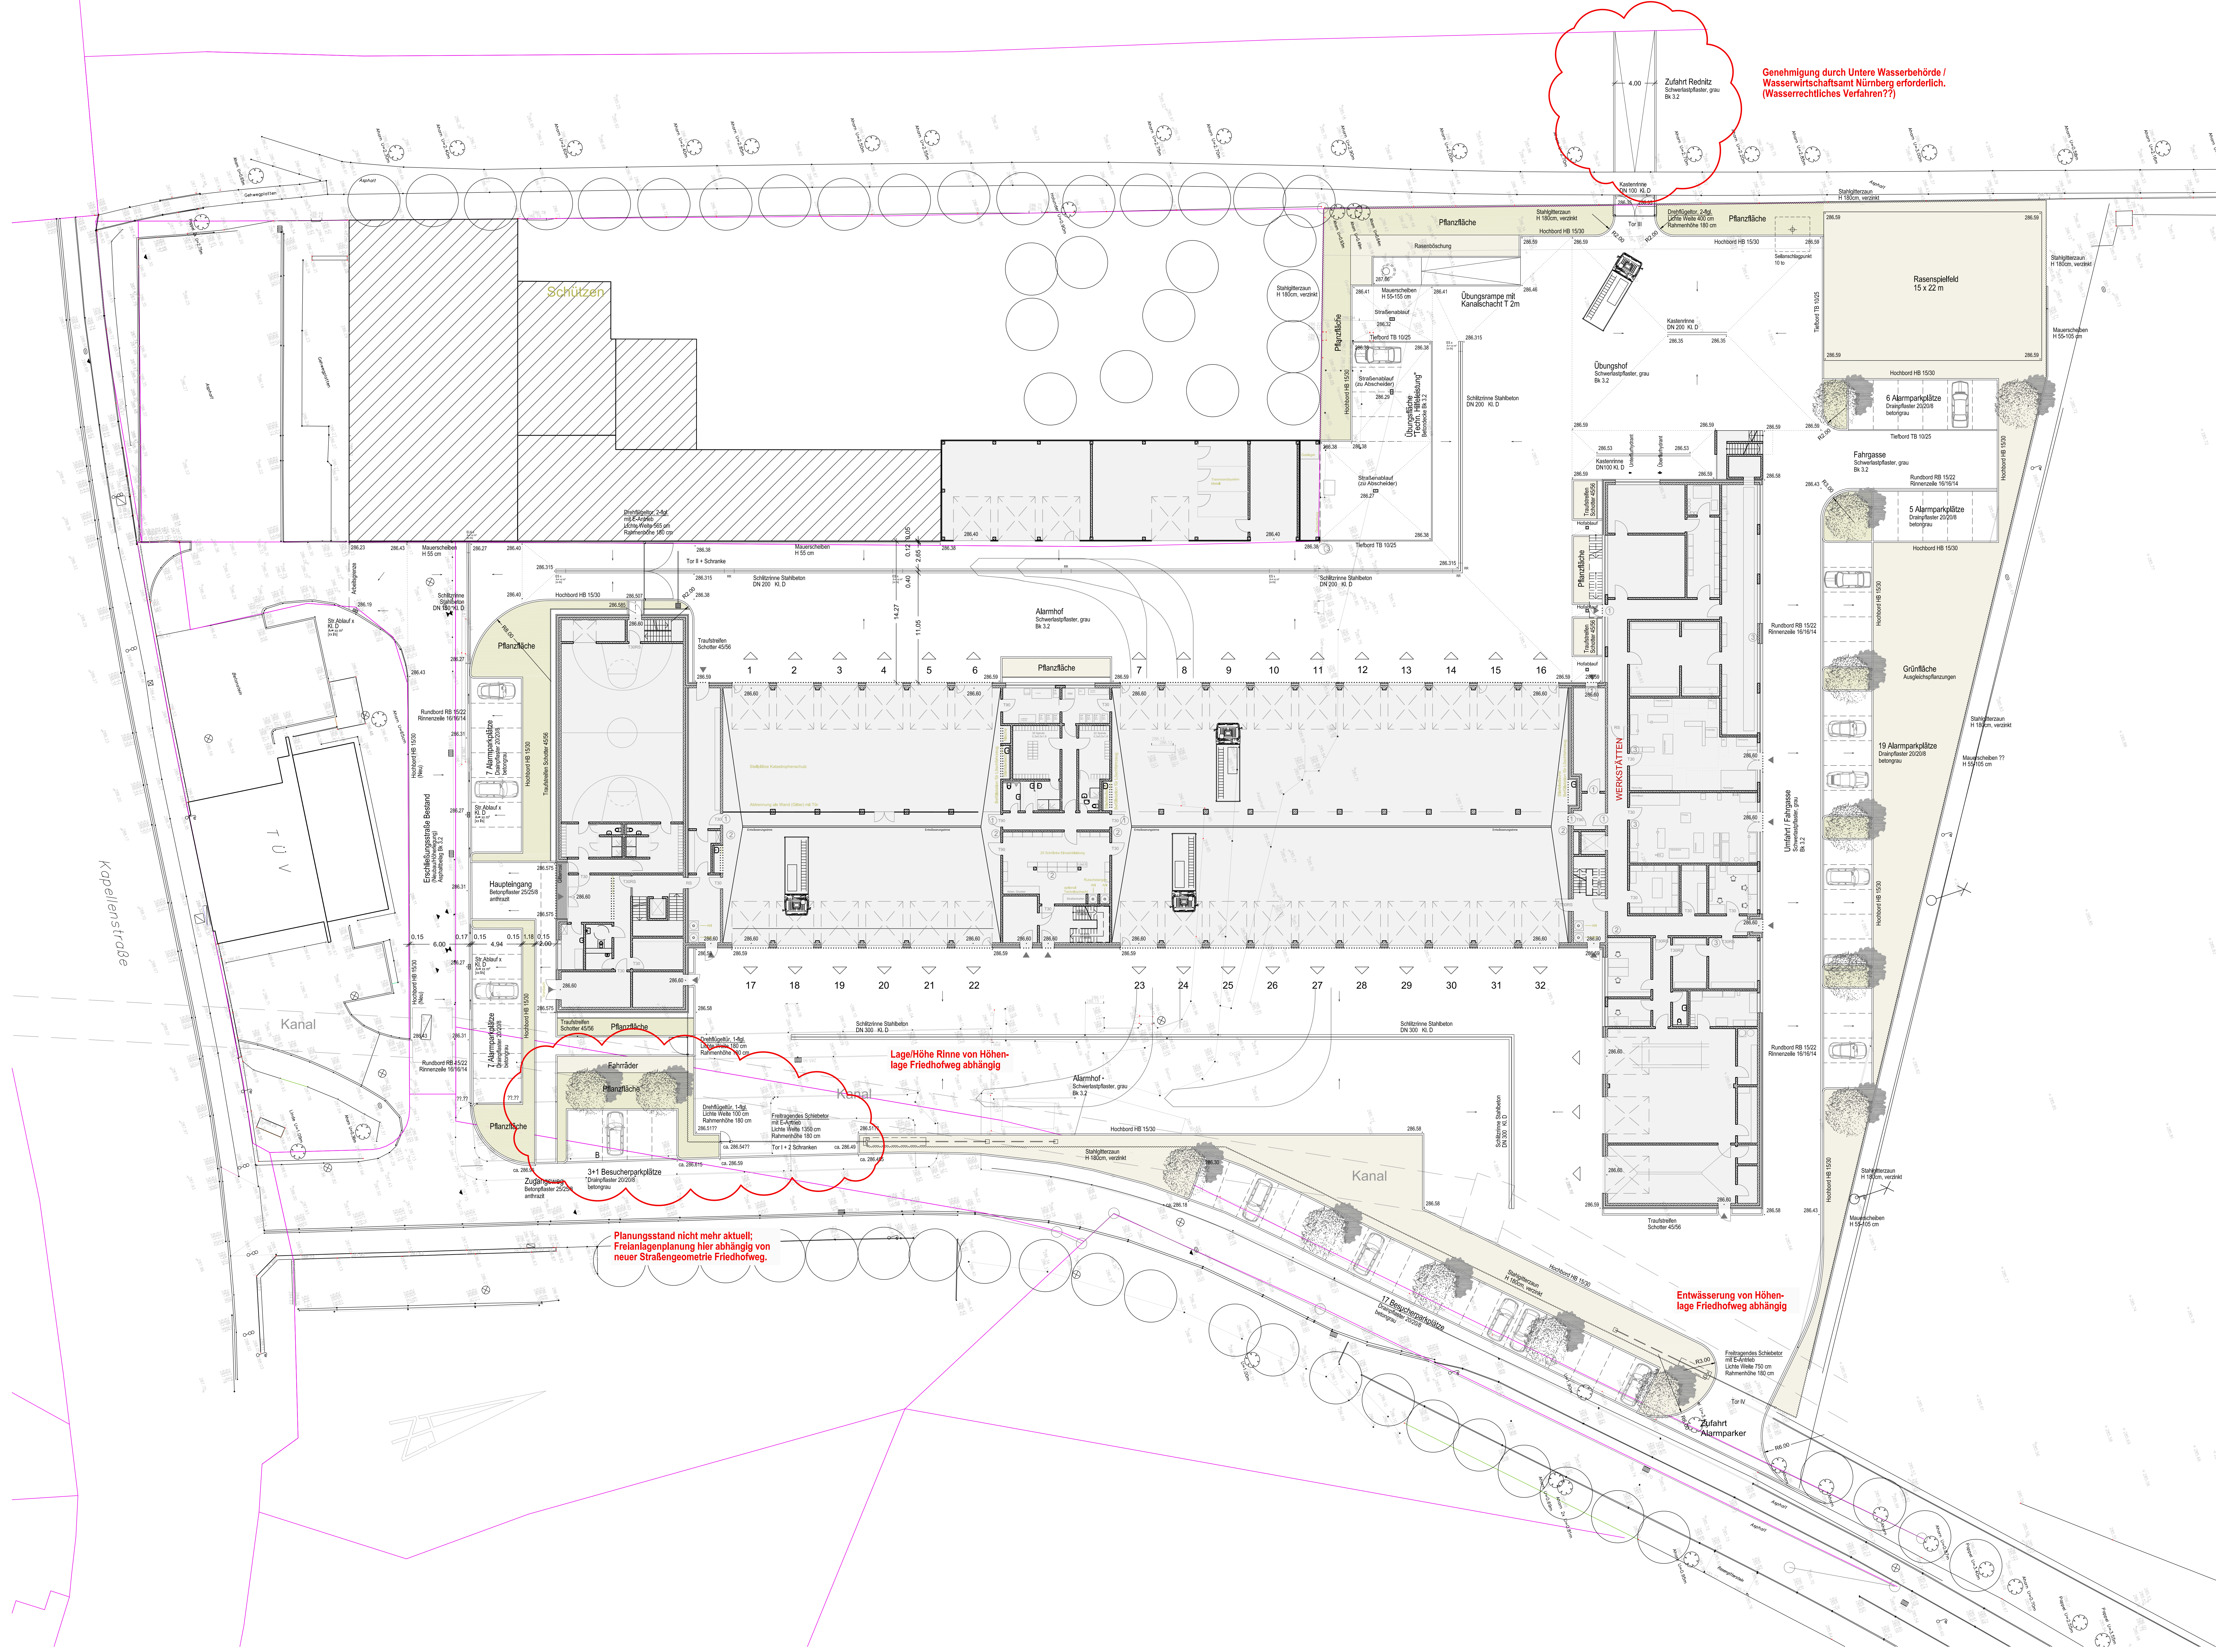

Zufahrt Rednitz  
Schwefelplaster, grau  
Bk 3.2

Genehmigung durch Untere Wasserbehörde /  
Wasserwirtschaftsamt Nürnberg erforderlich.  
(Wasserrechtliches Verfahren??)

Planungsstand nicht mehr aktuell:  
Freianlagenplanung hier abhängig von  
neuer Straßengeometrie Friedhofweg.

Lage/Höhe Rinne von Höhen-  
lage Friedhofweg abhängig

Entwässerung von Höhen-  
lage Friedhofweg abhängig

VORABZUG

|                                          |                                            |                                                                                    |            |
|------------------------------------------|--------------------------------------------|------------------------------------------------------------------------------------|------------|
| Unterschnittsfeld                        |                                            |                                                                                    |            |
| Freigabe Bauherr                         |                                            |                                                                                    |            |
| Freigabe Nutzer                          |                                            |                                                                                    |            |
| <b>kplan</b> AG                          |                                            | 93228 Altenburg<br>Bahnhofstraße 13<br>Tel.: (09443) 921-0<br>Fax: (09443) 921-189 |            |
| für Projektentwicklung und Gesamtplanung |                                            |                                                                                    |            |
| PLANART                                  | Entwurf                                    | GEZEICHNET                                                                         | Se         |
| BAUVORHABEN                              | Neubau Feuerwache Fürth                    | DATUM                                                                              | 31.07.2014 |
| BAUORT                                   | Fürth                                      | PROJEKT-NR.                                                                        | PLANGRÖSSE |
| BAUHERR                                  | Stadt Fürth, Hirschenstraße 2, 90762 Fürth | 7715                                                                               | is         |
| BAUTEIL                                  |                                            | MASSSTAB                                                                           | PLAN-NR.   |
|                                          |                                            | 1 : 200                                                                            | F.E.01     |
| DARSTELLUNG                              | Freianlagen                                |                                                                                    |            |
| CAD-NAME                                 |                                            |                                                                                    |            |