


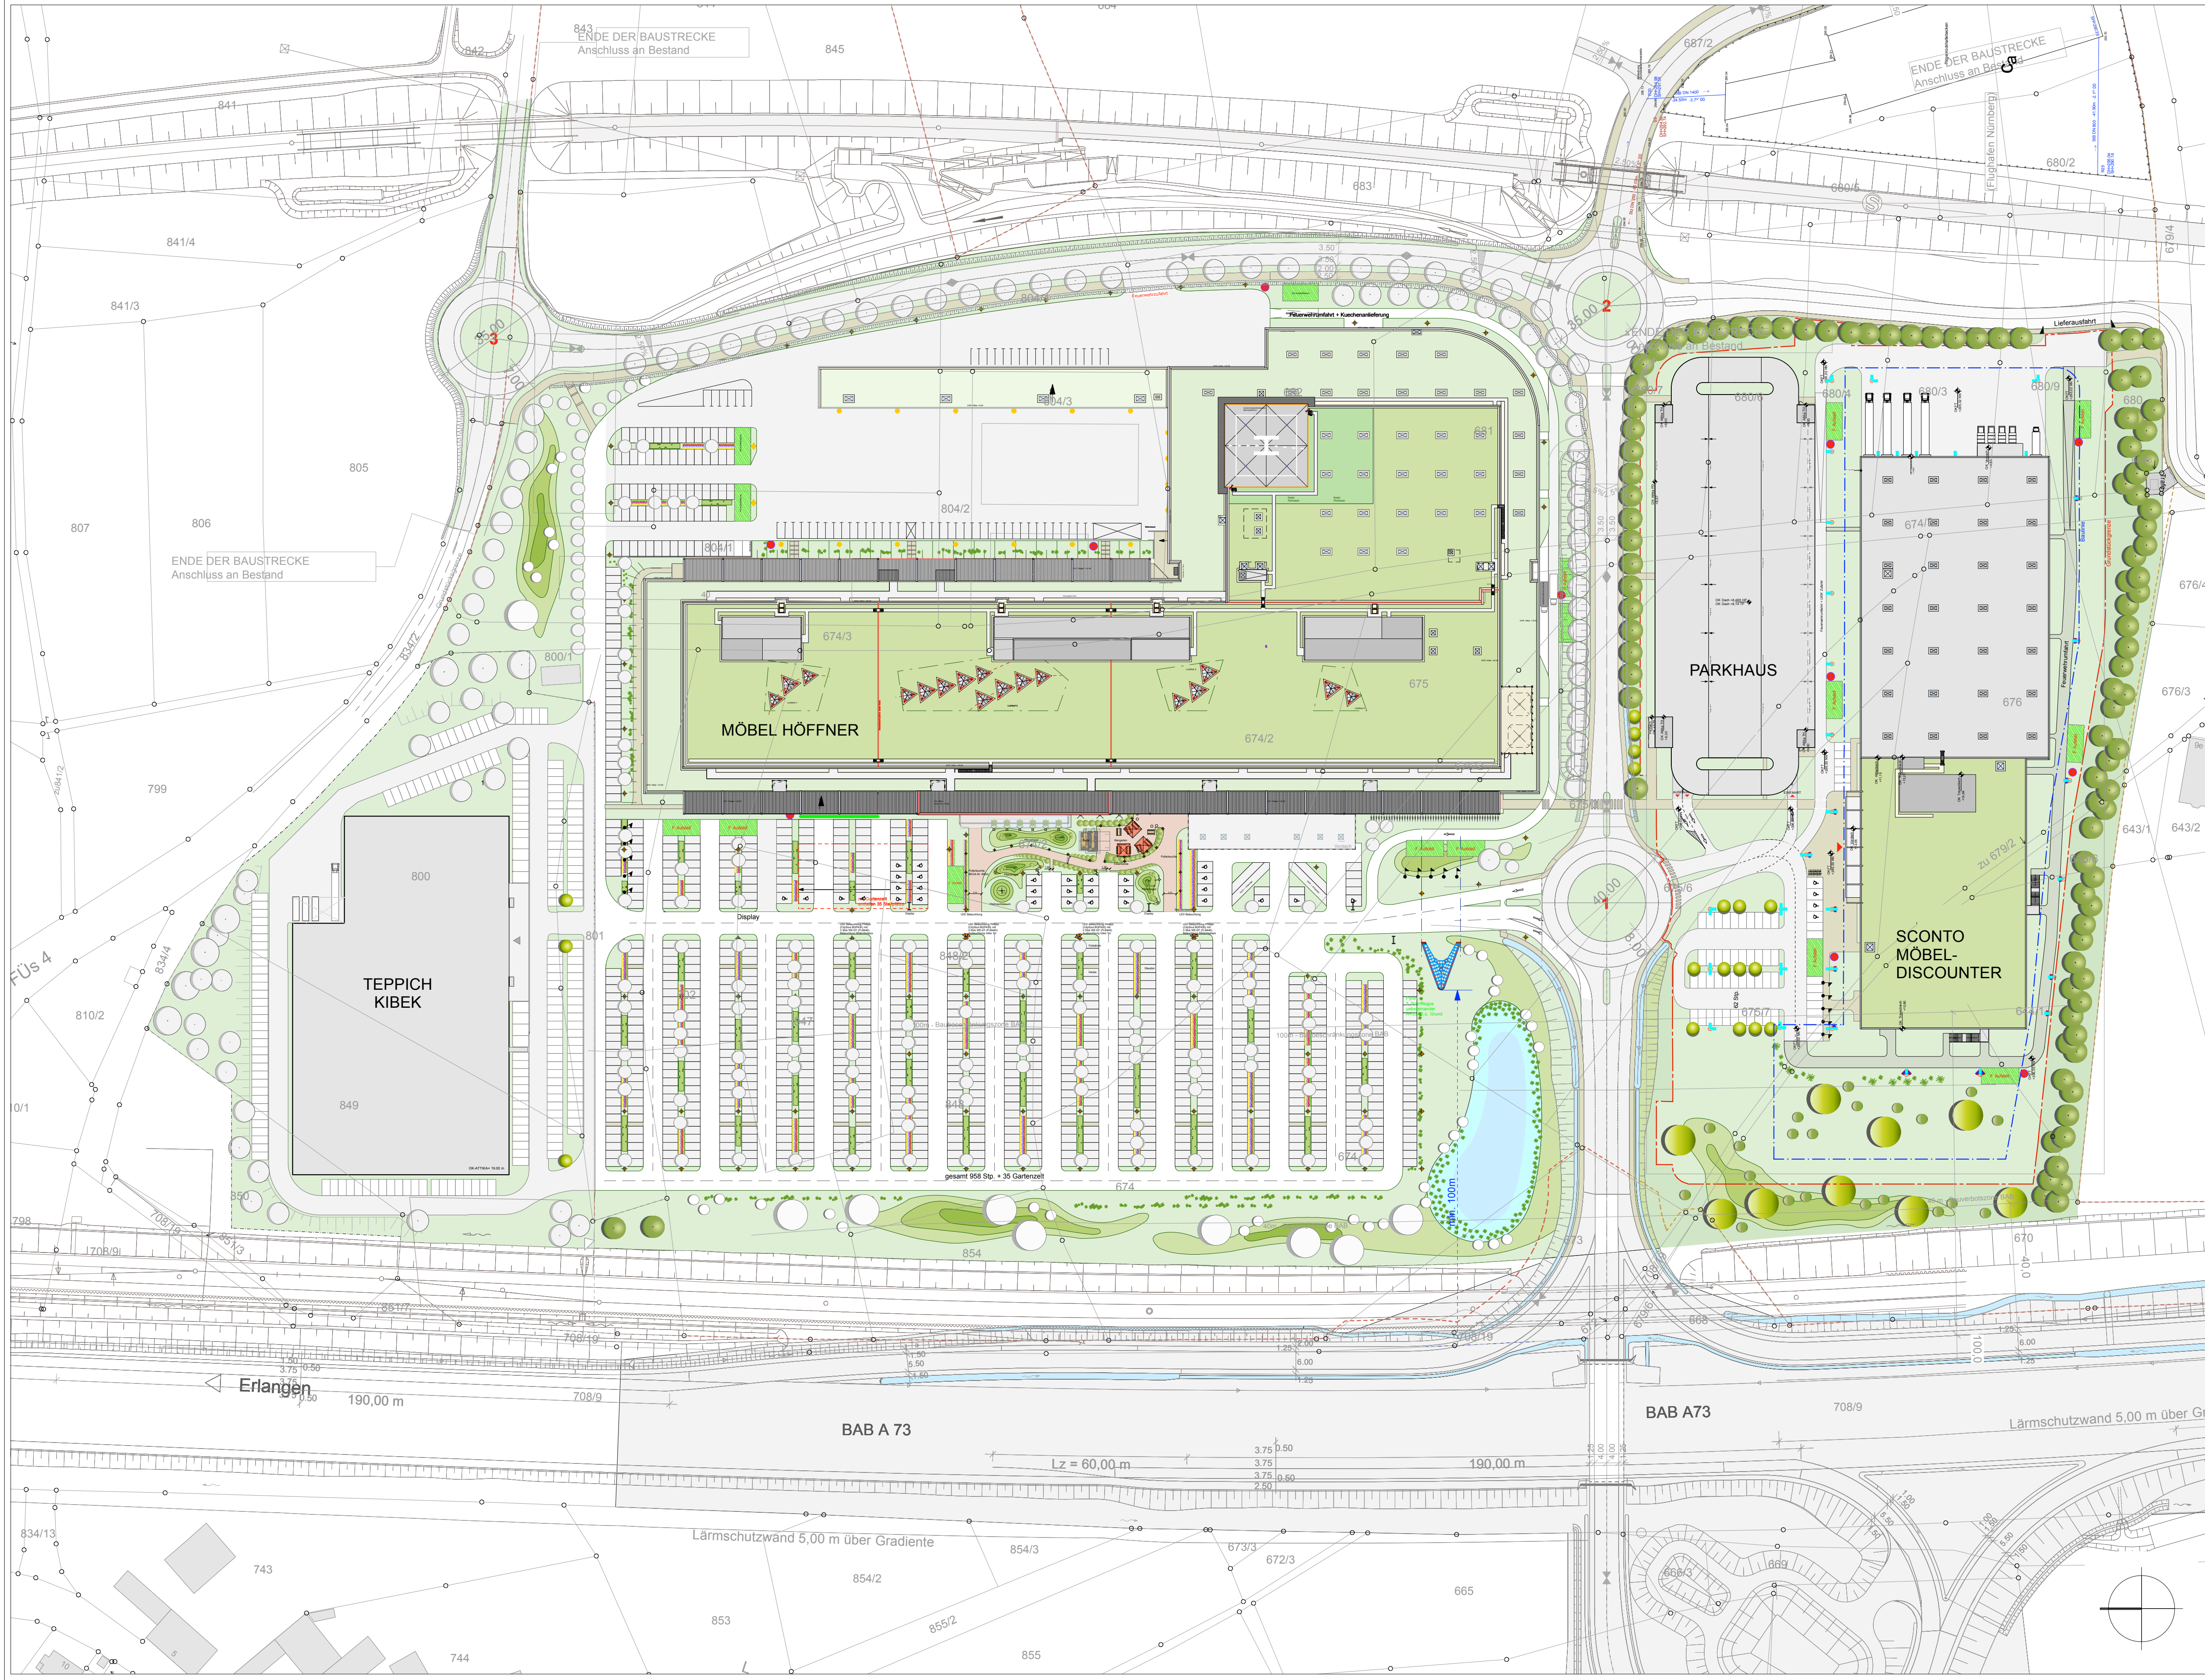

BAUHERR: Krieger Grundstück GmbH Am Nordel 1 D-12529 Schönefeld		ARCHITEKT: dipl.-Ing. architekten reinhart beier + christian beck getreidelasse 43a 38 104 braunschweig tel.: 0531 / 37 99 9-0 fax: 0531 / 37 99 9-22 e-mail: info@beier-beck.de web: www.beier-beck.de	
BAUVORNAME: NEUBAU SCENTO MÖBELDISCOUNTER +PARKHAUS IN FUERTTH			
BAUOR: In der Schmalau			
GEMEINDE: Fürth	GEMARKUNG: Sack	FLURSTÜCKE: 680/7, 680/8, 680/4, 680/3, 680/9, 680, 680/6, 674/3, 676, 643/6, 673/6, 673/7, 644/1, 670	
PHASE: LPH 4		REMERKUNGEN: TEKTUR ZUM BAUANTRAG ÜBERSICHTSPLAN	
BAUTEL: -	BL. GR.: 55 x 90	BEARB.: ps	MASSTAB: 1:1000
PLANNUMMER: 586_4_1_LP_1000 - -		AKTUALISIERUNG: 20.10.2014	
DER BAUHERR: Krieger Grundstück GmbH		DATUM: 20.10.2014	
UNTERSCHRIFT: 		DER ARCHITEKT: beier + beck architekten	
		DATUM: 20.10.2014	
		UNTERSCHRIFT: 	
		R. BEIER	