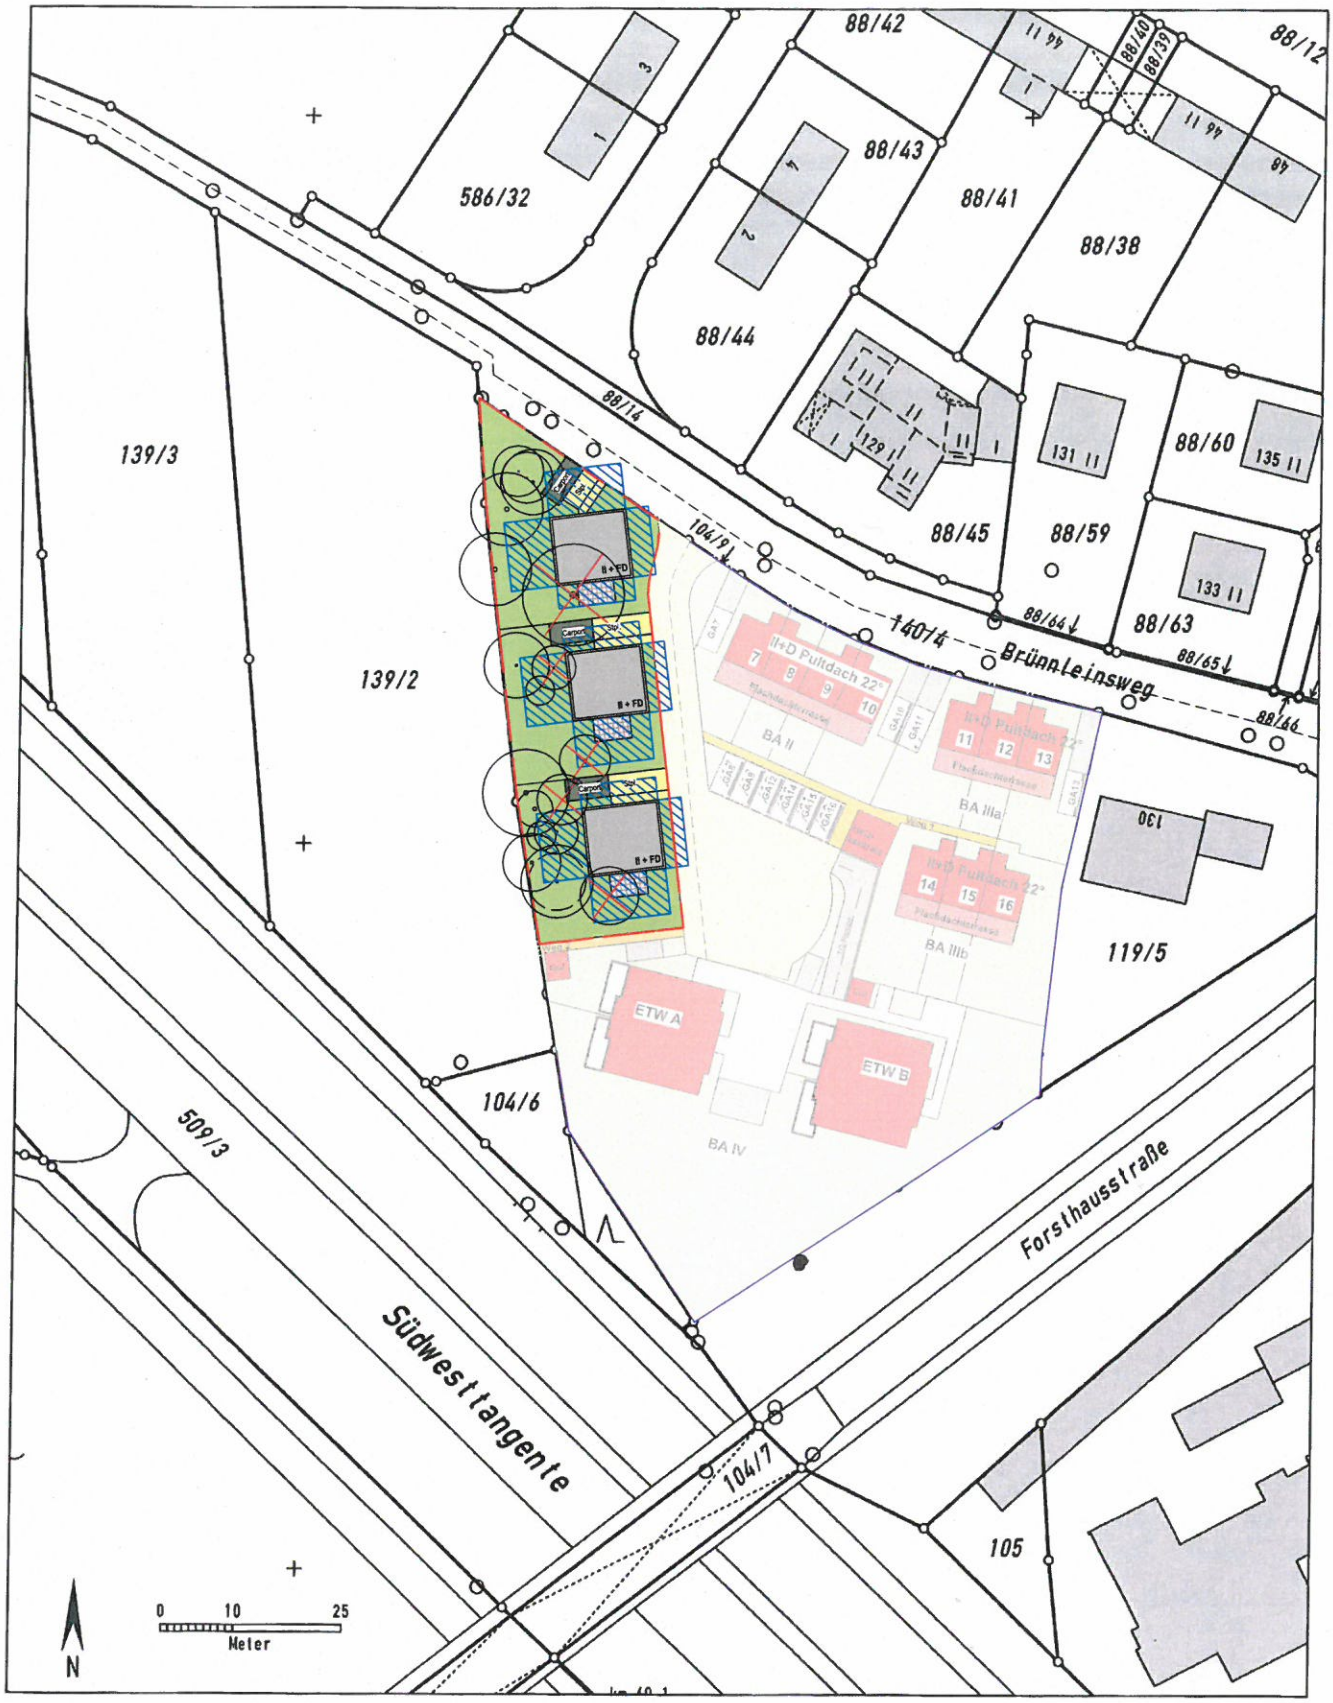

Auszug aus dem Katasterkartenwerk, Maßstab 1:1000, zur Bauvorlage nach §7 Abs.1 der Bauvorlagenverordnung.

Gemarkung: Dambach, Flurstück: 104/2

Vermessungsamt Nürnberg, 31.3.2014

Geschäftszeichen: Dambach_Schult_31.03.2014

In der Darstellung der Grenzen können Veränderungen berücksichtigt sein,
die noch nicht in das Grundbuch übernommen sind.
Der Gebäudenachweis kann vom örtlichen Bestand abweichen.
Zur Maßentnahme nur bedingt geeignet.

STADTPLANUNGSAMT
VERMESSUNG

Fürth, 31.3.14 i.A.

Stempel und Unterschrift der abgebenden Stelle