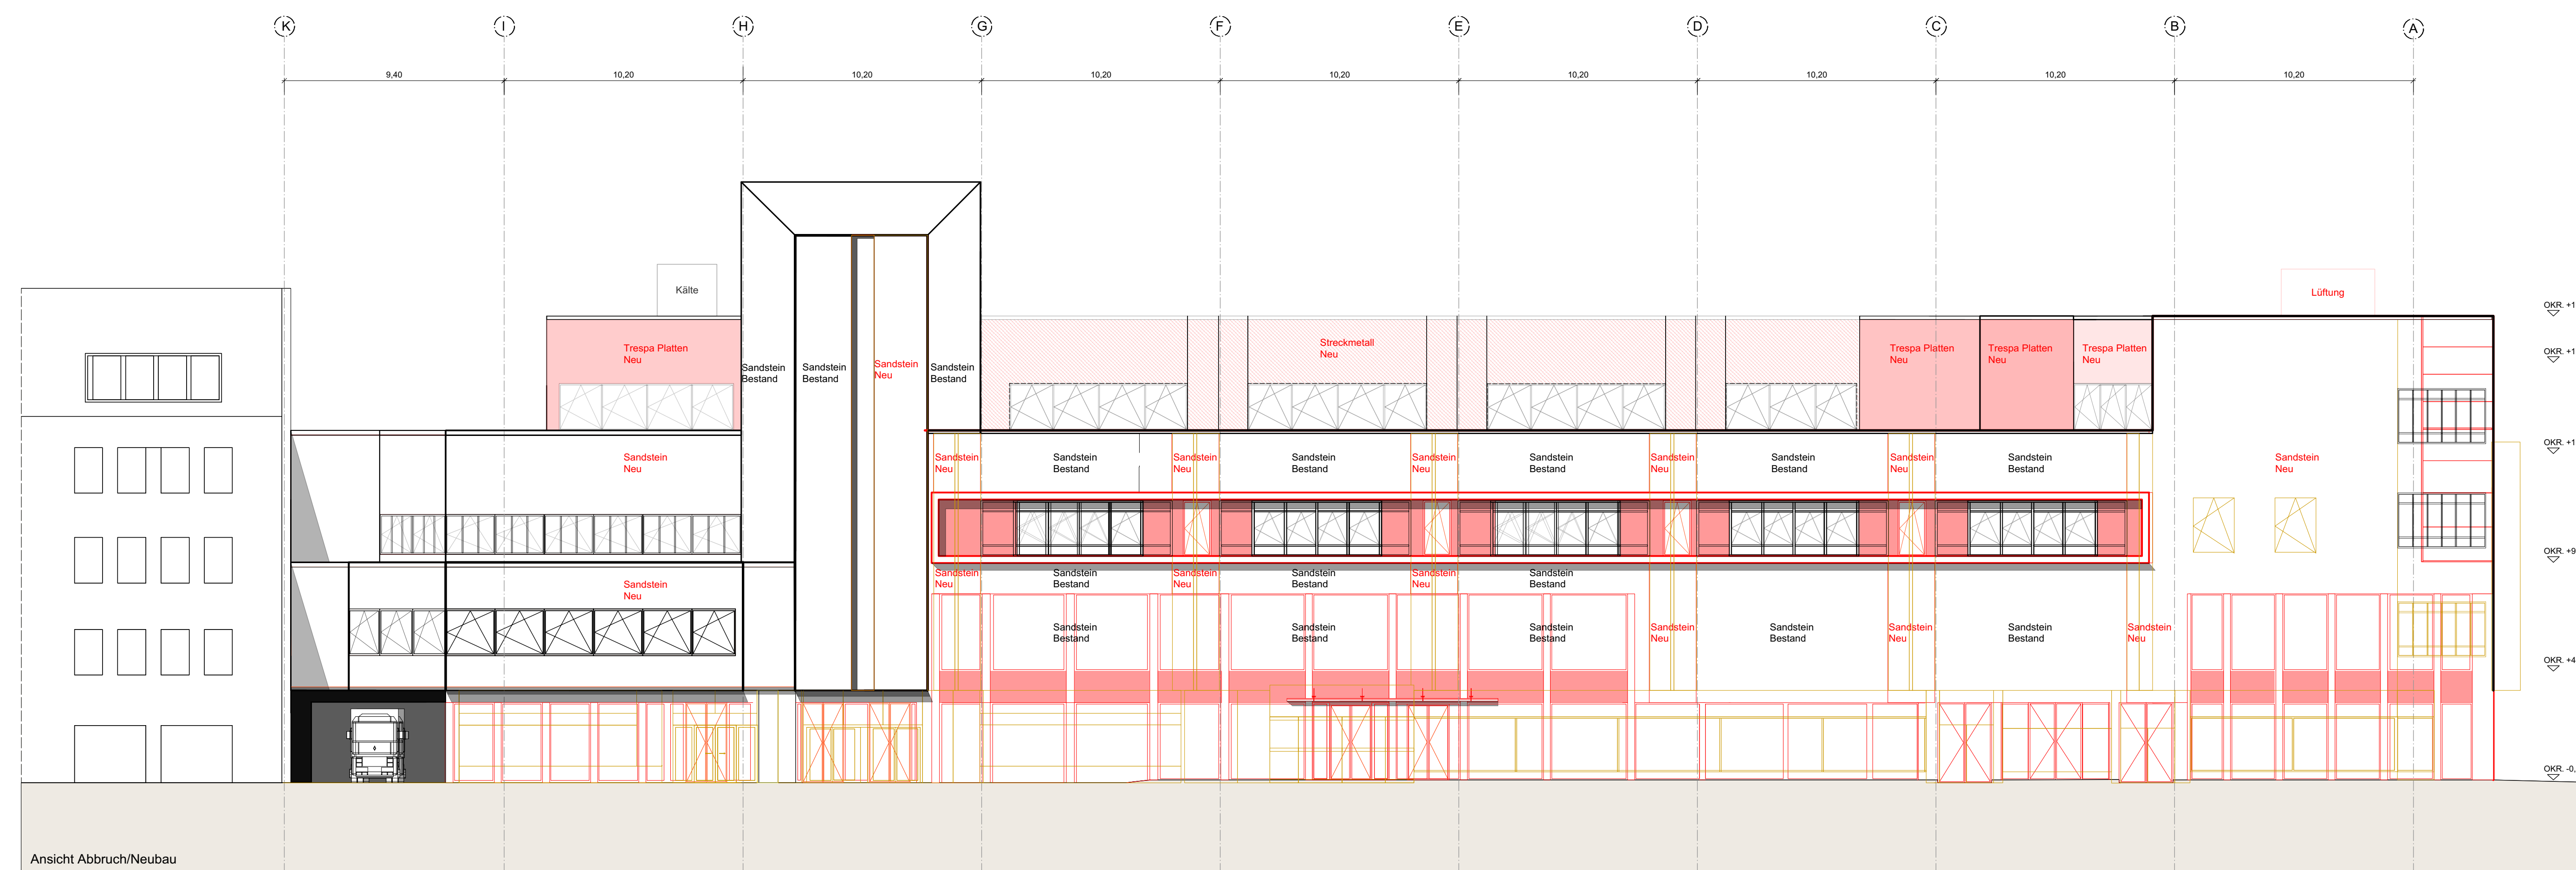
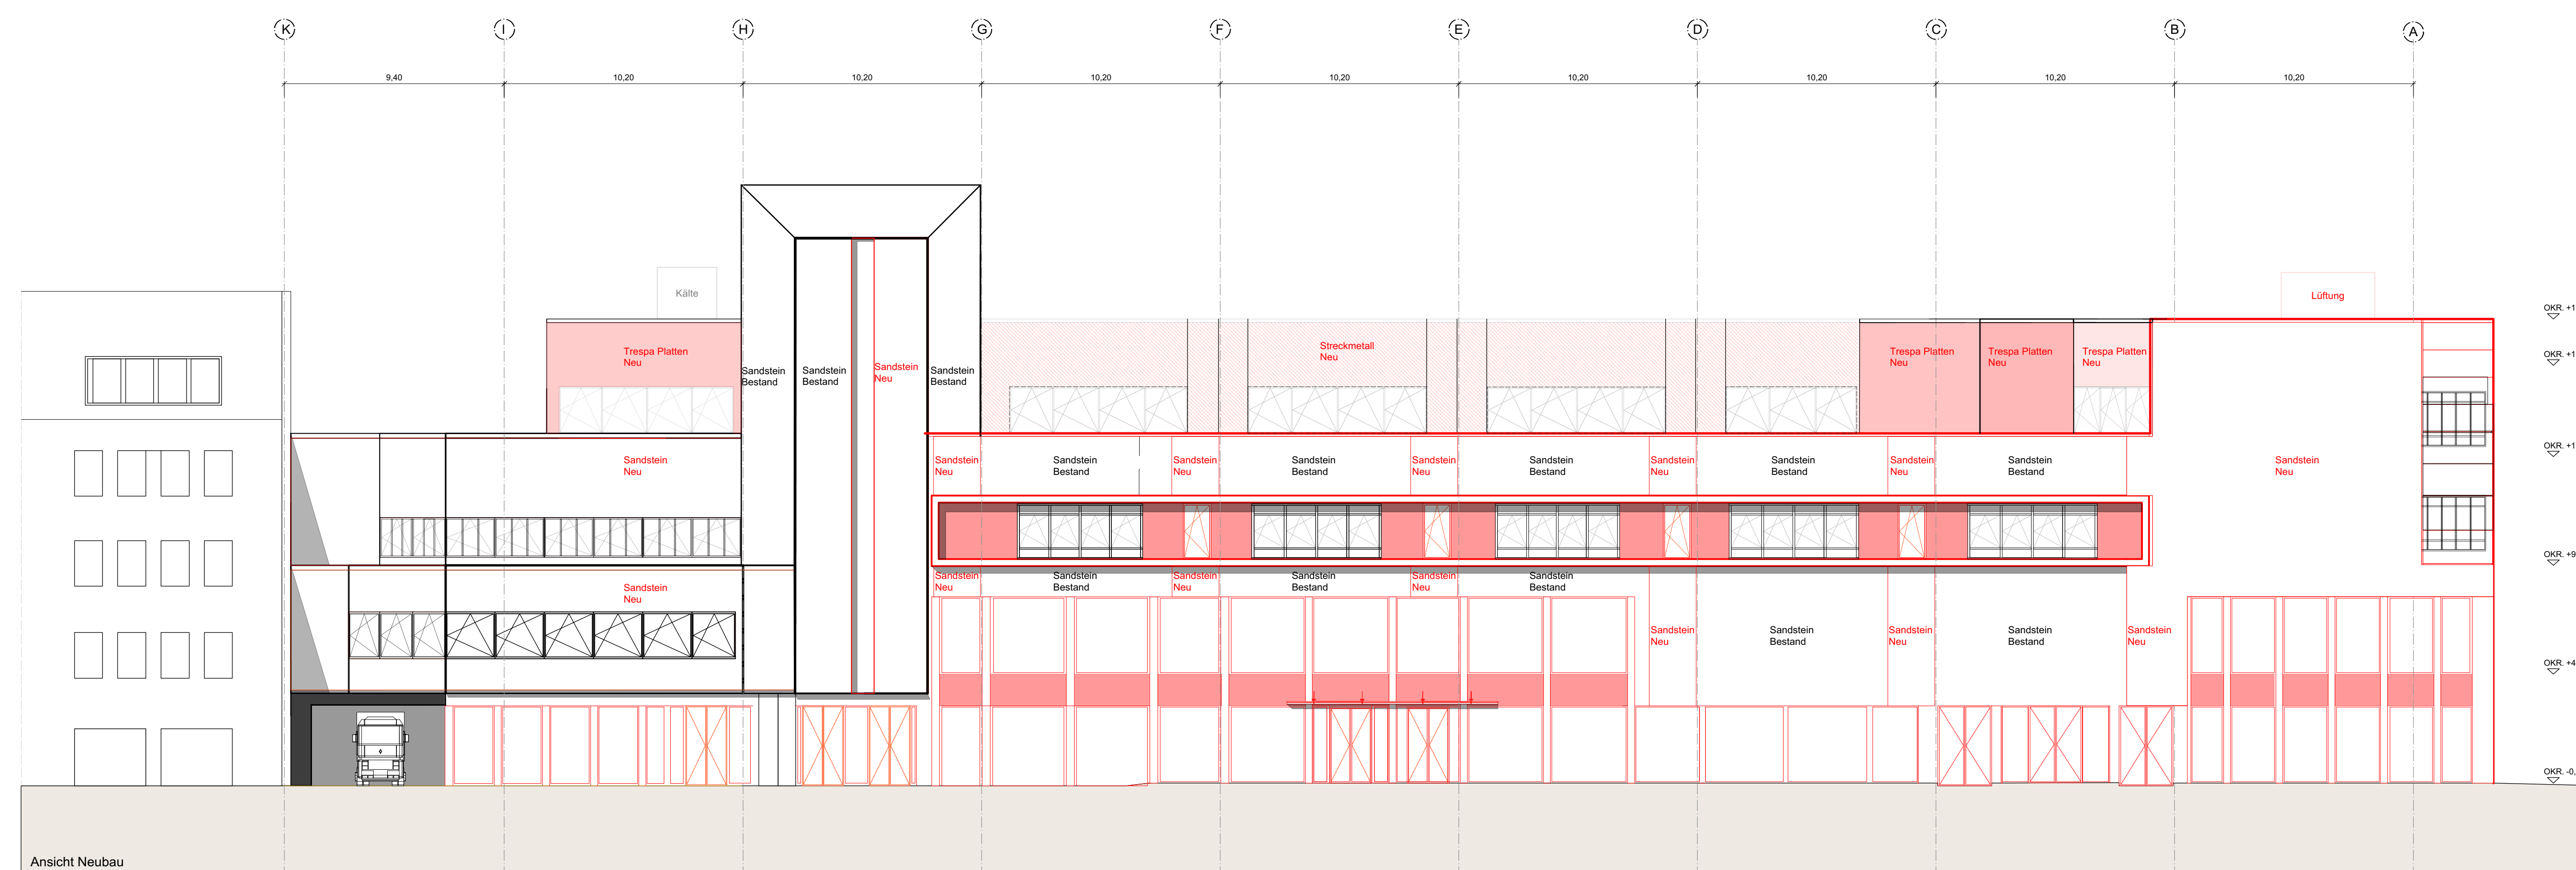
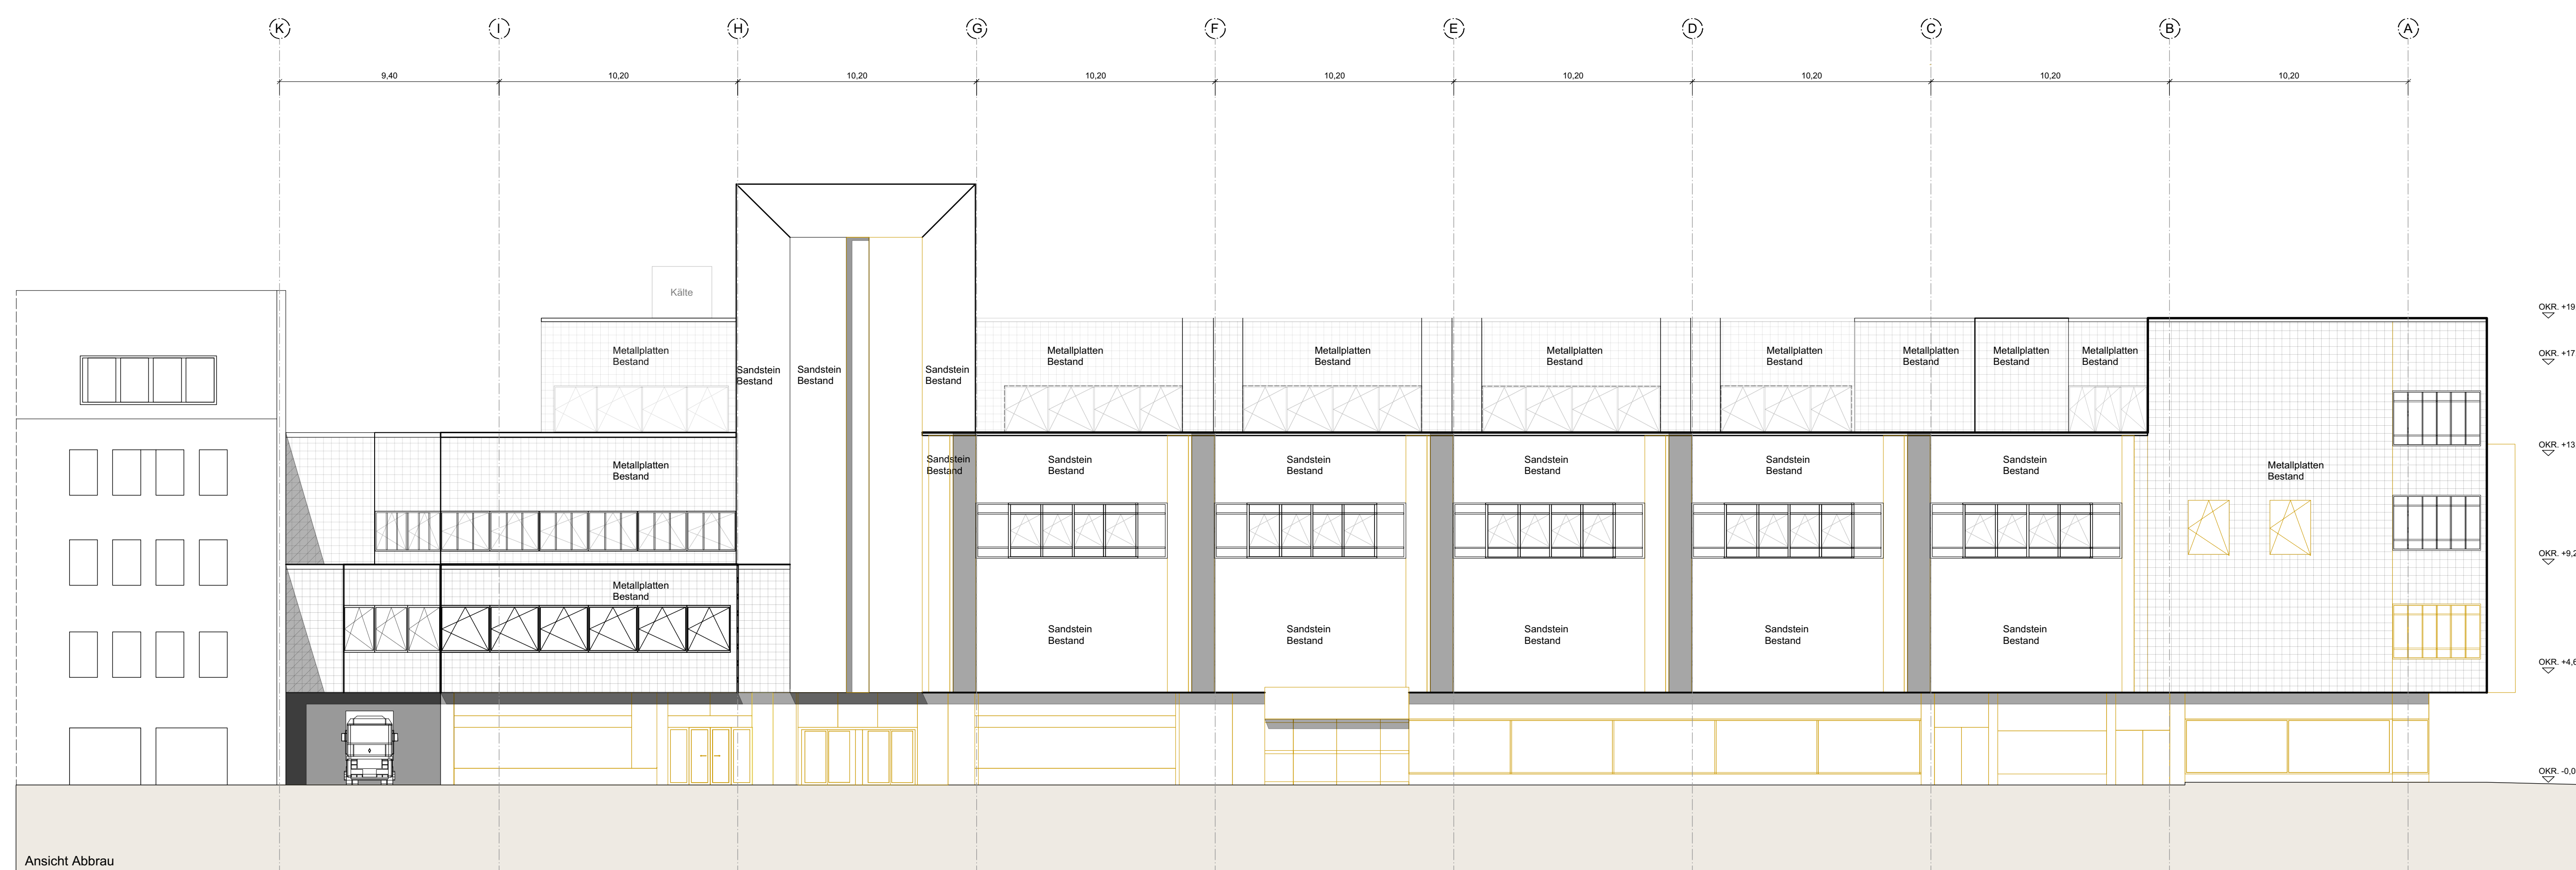


[illegible][illegible]

PLANKENNZEICHEN	
	Bestand
	Abbruch
	Neubau

Die Neu- und Umplanung basiert auf Bestandsplänen, die von der Bauherrin zur Verfügung gestellt wurden. Für evtl. Maßabweichungen wird vom Büro peko planungs GmbH keine Verantwortung übernommen werden. Da für die Baumaßnahmen der Bestand zum Teil wiederverwendet und neues hinzugefügt wird, sind Bestandsmaßangaben durch die ausführende Firma mittels örtlicher Aufmaße zu überprüfen.

Maße sind am Bau zu prüfen!

$\pm 0.00 = 297,03 \text{ m ü. NN}$

TÜR- UND BRÜSTUNGSHÖHEN BEZIEHEN SICH AUF OKFFB

PROJEKT:

Carré Fürther Freiheit

Fürther Freiheit 8-10
Gustav-Schickedanz-Straße 2
90762 Fürth



PLANSTUFE:
Bauantrag

DARSTELLUNG:

Ansicht Gustav-Schickedanz-Straße
Abbruch
Neubau

GEZ./DATUM: TP / 24.02.2015	GEÄND./DATUM: TP / 12.03.2015	INDEX: 1:150	MASSTAB:
--------------------------------	----------------------------------	-----------------	----------

BAUHERR:	DATUM, UNTERSCHRIFT:
Fürther Freiheit 8-10 Verwaltungs GmbH Seeheimer Str. 93 64297 Darmstadt	

ARCHITEKTEN:	DATUM, UNTERSCHRIFT:
 peko planungs GmbH Dipl. Ing. (FH) Anke Komenda Architektin AKS Schloßstraße 1 66571 Eppelborn	24.03.2015,

Bezeichnung : 150224_FF_Bauantrag