

JÜDISCHES MUSEUM FRANKEN IN FÜRTH

Vorstellung gegenüber dem Förderverein

Entwurf und Ausführung des Neubaus




Jerusalem - Das goldene Tor




Fürth - Jüdisches Museum Franken



Fürth - Jüdisches Museum Franken

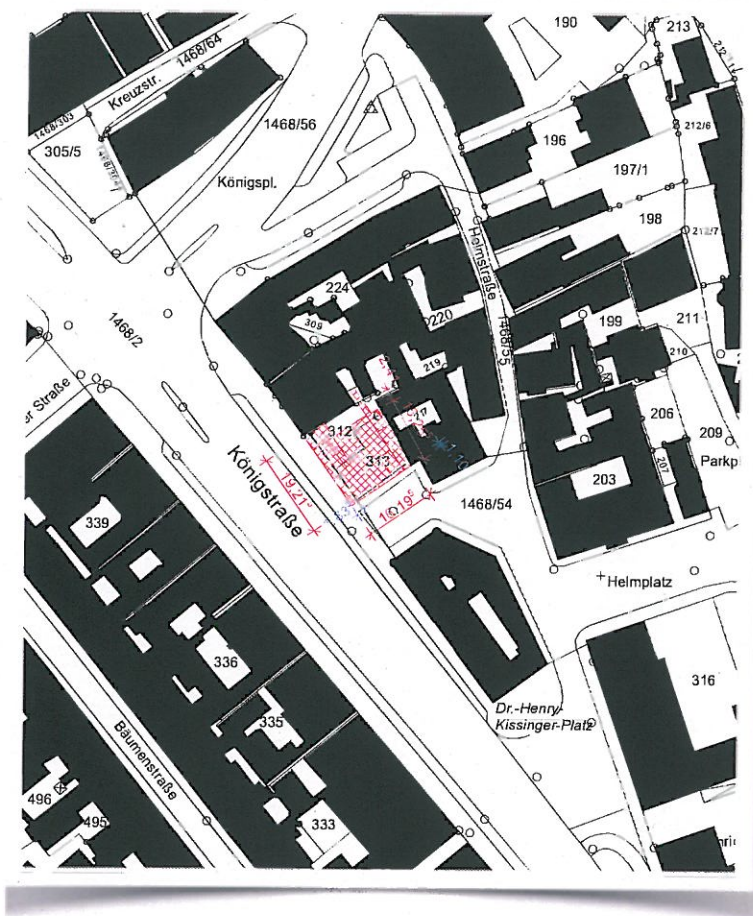


Genehmigungsplanung
Lageplan

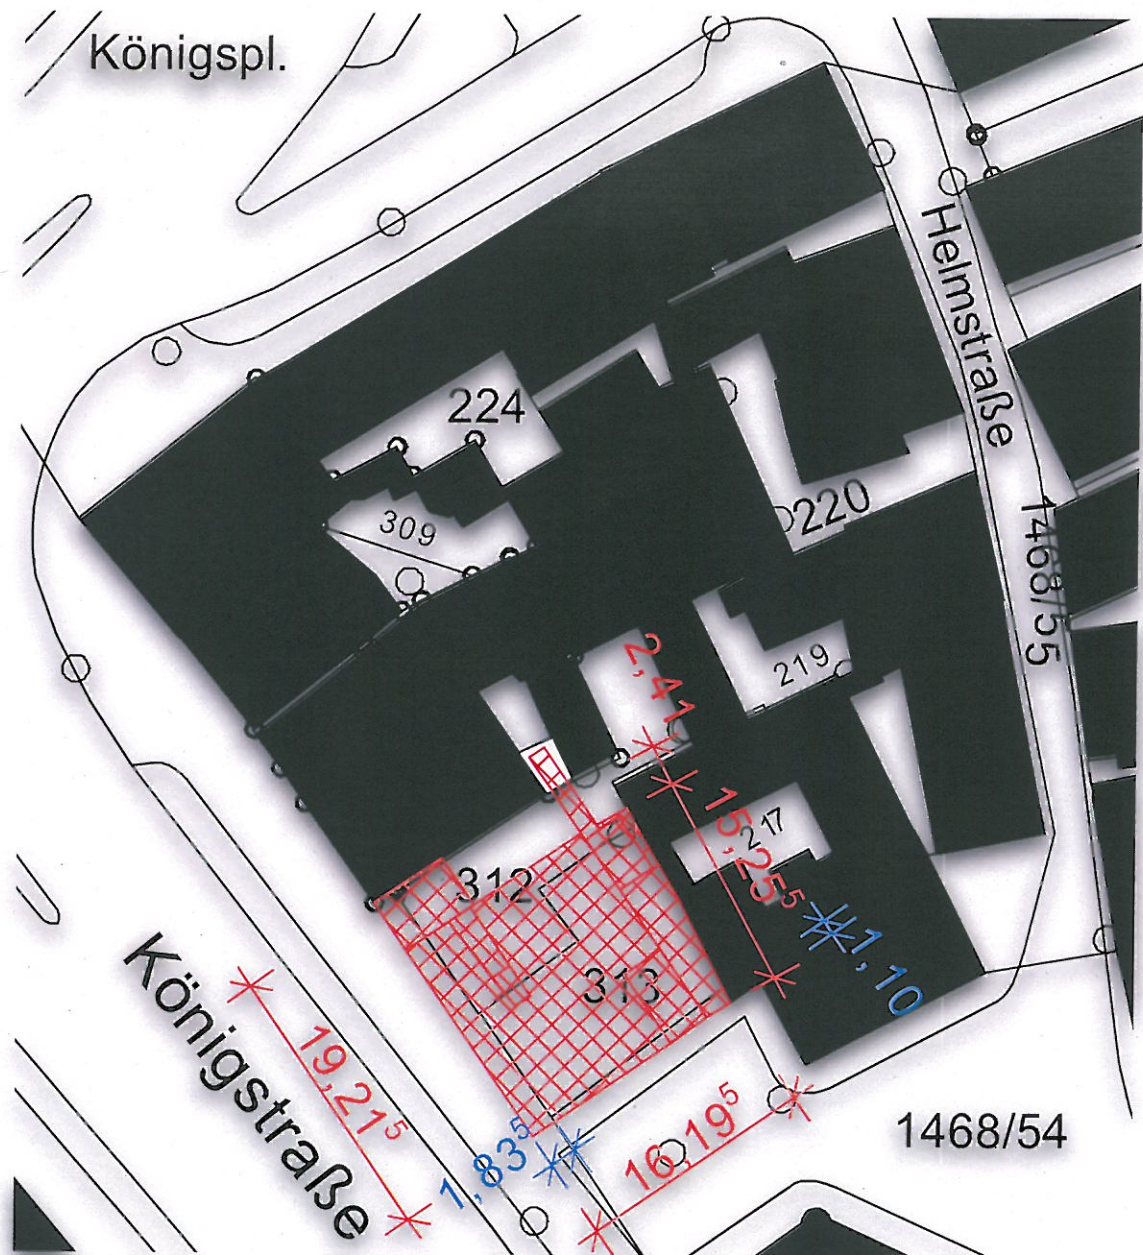

Überschreitung der Grundstücksgrenzen,
Stellplatzablöse und Abstandsflächenübernahmen
geregelt und genehmigt



- 6

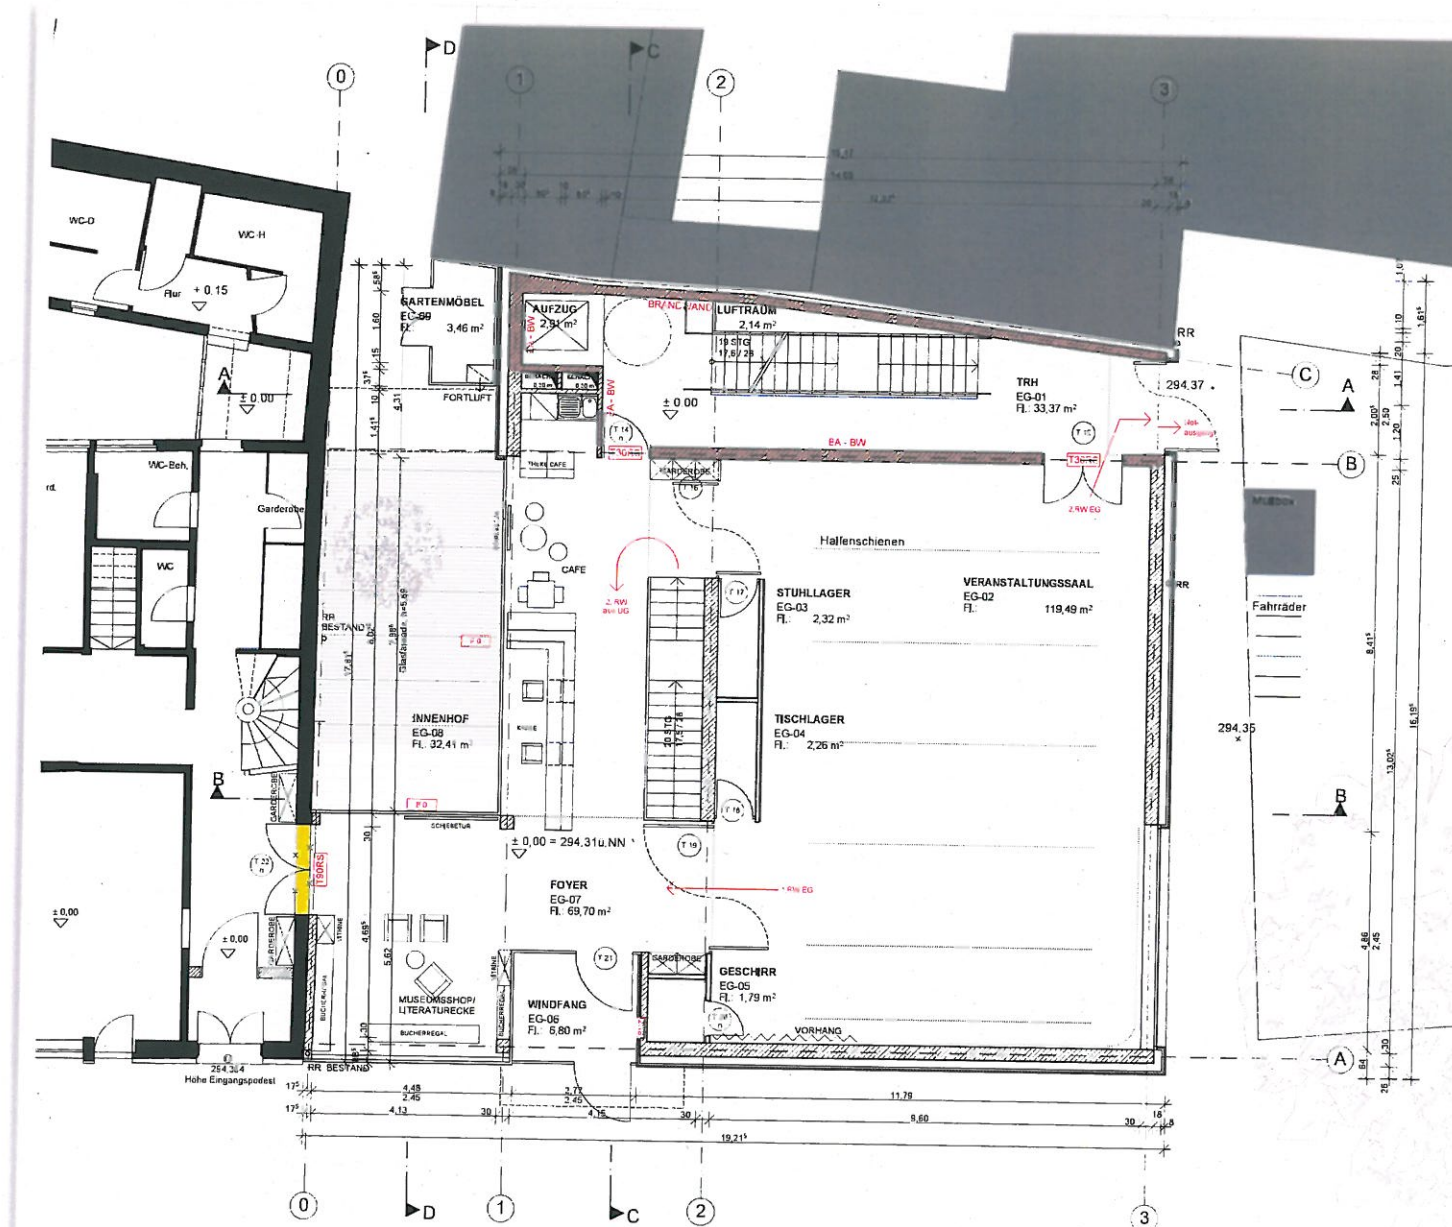


Genehmigungsplanung Erdgeschoss


- Veranstaltungssaal
- Foyer mit Kasse und Café
- Museumsshop / Literaturecke




ANSICHT SÜDWEST

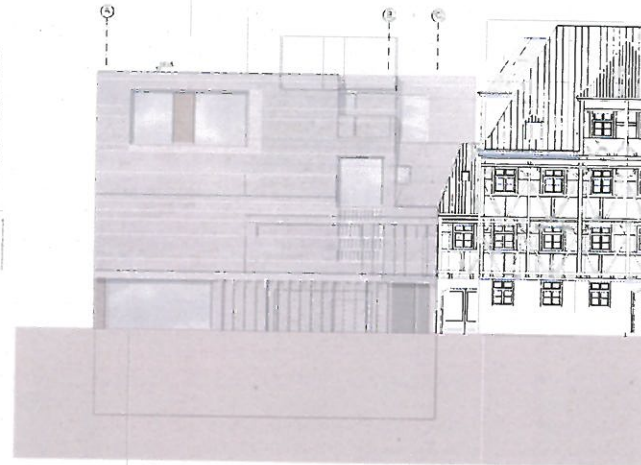

ANSICHT SÜDOST

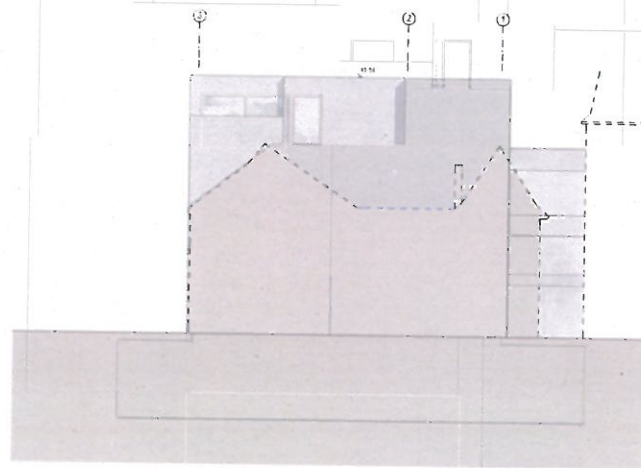

ANSICHT NORDOST

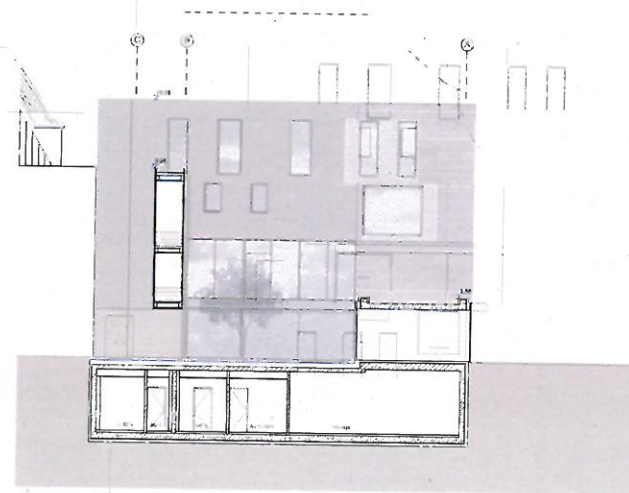

ANSICHT NORDWEST / SCHNITT D

GENEHMIGUNGSPLANUNG NEUBAU JÜDISCHES MUSEUM FRANKEN, FÜRTTH

ANSICHTEN 1:100 4-06
Maßstab Plannummer

Grundstück:
Flur: 312/313
Gemarkung Furtth
Königsstraße
90762 Furtth

Nachbar:
Flurstück 217 1 Dieler, Corde
Wohnungsverwaltung GmbH & Co. KG
Oberndorfer Straße 20
87527 Günzburg

Flurstück 219 1 Bunkert, Walter Hans
Machbacher Straße 28
90419 Trausnitz

Flurstück 234 1 Raf. Königsdorf 9
Liese 90762 Furtth

Flurstück 311 1 Baumann, Bodo
Friedrichstraße 12
91030 Lindheim

Flurstück 314 1 Schuster, Am Eichenplan 1
Johanna 91450 Markt Erlbach
Dietel, Ulrike Steinhilber 96
91188 Bismarck

Flurstück 314 1 DT Deutsche Stiftungsrund AG
Königsstraße 28
90762 Furtth


Flurstück 314 1 Eigentümerversammlung, vertreten durch
Papp, Ina
Schöndorferstraße 96
90433 Nürnberg

Bauherr:
KulturStiftung Furtth im Sondervermögen der
DT Deutsche Stiftungsrund AG, Furtth
vertreten durch STIF./JUNG/JOSE
Hedewinkel 10
91034 Bismarck


Entwurfsverfasser:
atg gmbh architekten
Luisenstraße 40 a
90762 Bamberg
T 0951-1324-17
F 0951-1324-18
E mail@umarchitekt.de
L www.umarchitekt.de

Datum: 03.03.2014 gezeichnet: FS/XS


Genehmigungsplanung
Ansichten

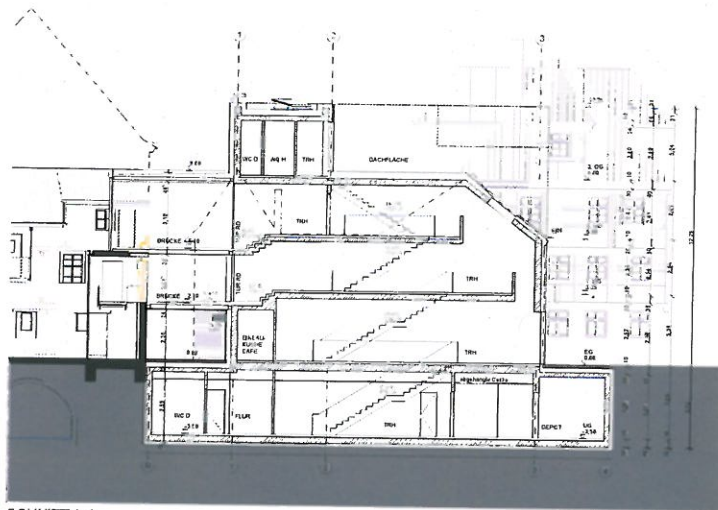

SCHNITT A-A

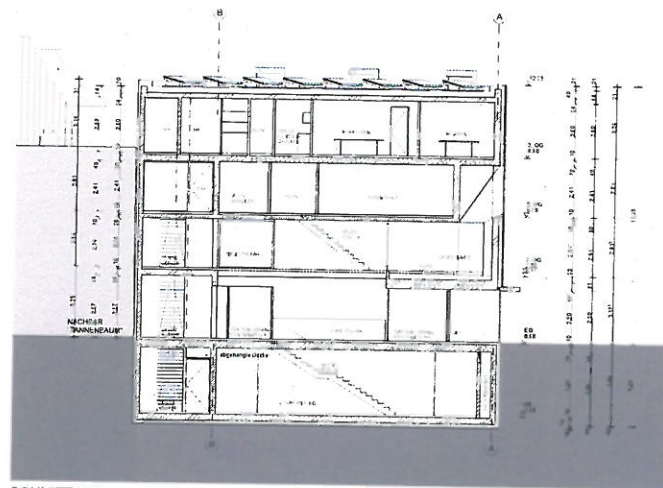

SCHNITT C-C

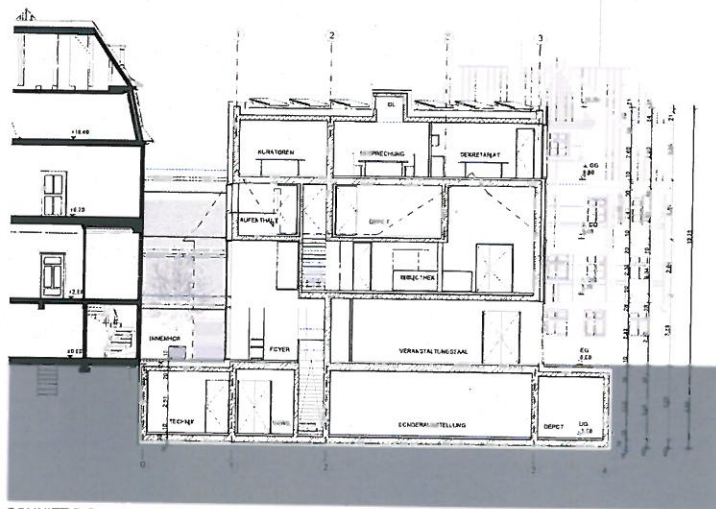

SCHNITT B-B

GENEHMIGUNGSPLANUNG NEUBAU JÜDISCHES MUSEUM FRANKEN, FÜRTH

SCHNITTE 1:100 4-05
Planbezeichnung Maßstab Plannummer

Grundstück:
Flurstück 312 313 CT Deutsche Stiftung Jüdisches AG
Gemarkung Fürth Alexanderstraße 25
Kommunale 90762 Fürth 90762 Fürth

Nachbarn:
Flurstück 217 1 Dieter Certe
Wohnungsbaugesellschaft GmbH & Co. KG
Certe, Dieter 25
81721 Erdmann

Flurstück 219 1 Blumfeldt, Walter
Märzstraße 25
90762 Fürth

Flurstück 224 1 Fiedl
Königsplatz 9
90762 Fürth

Flurstück 311 1 CT Deutsche Stiftung Jüdisches AG
Alexanderstraße 25
90762 Fürth

Flurstück 314 1 Eigentums-Gemeinschaft, vertreten durch
Pögginger, Schönbachstraße 56
90453 Nürnberg

Flurstück 1468/2 1 Fiedl, Fürth
Königsplatz 9
90762 Fürth

Bauherr:
Kaufmannschaft Fürth im Sondervermögen der
CT Deutsche Stiftung Jüdisches AG, Fürth
vertreten durch STP LINC/JPSC
Hörsing, 1a
91054 Buchenbach

Entwurfsverfasser:
gmp gmbh architekten
Luitpoldstraße 40 a
90552 Bamberg
T: 09151-122-0317
F: 09151-122-0318
E: mail@gmparchitekten.de
L: www.gmparchitekten.de

Datum: 05.03.2014 gezeichnet: FS


Genehmigungsplanung
Schnitte



Ausführungsplanung Erdgeschoss

- Materialität und Farbe
- Ein- und Ausblicke




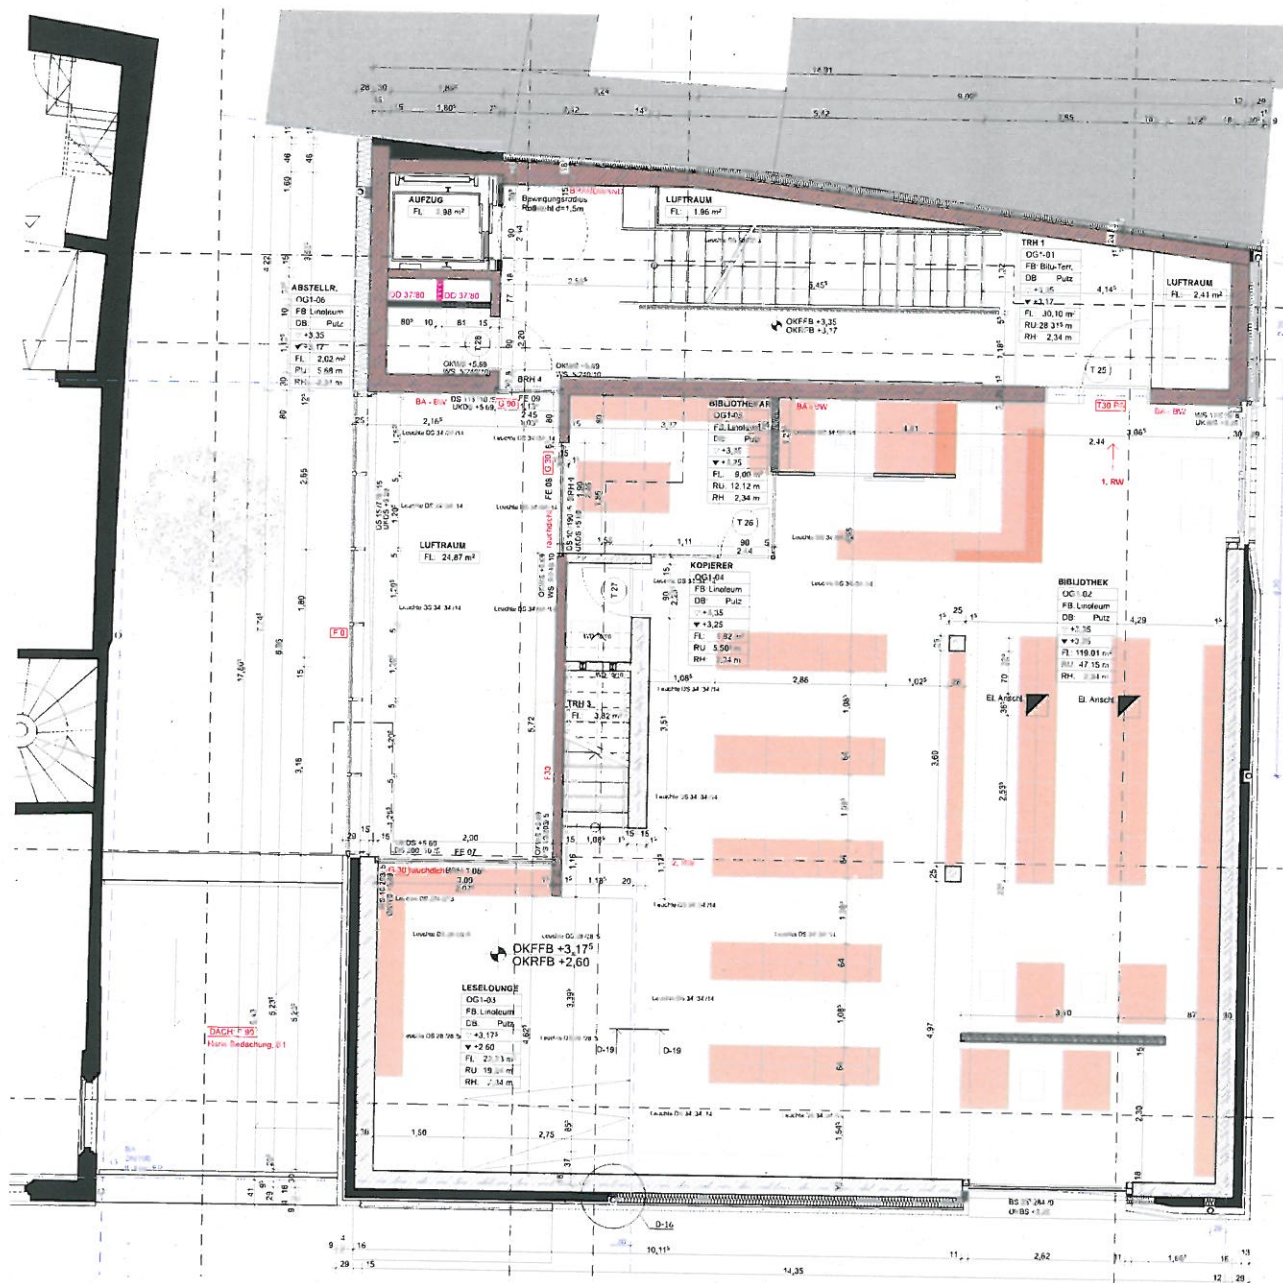



Ausführungsplanung 1. Obergeschoss

- Aufzugsanlage
- Treppenhaus




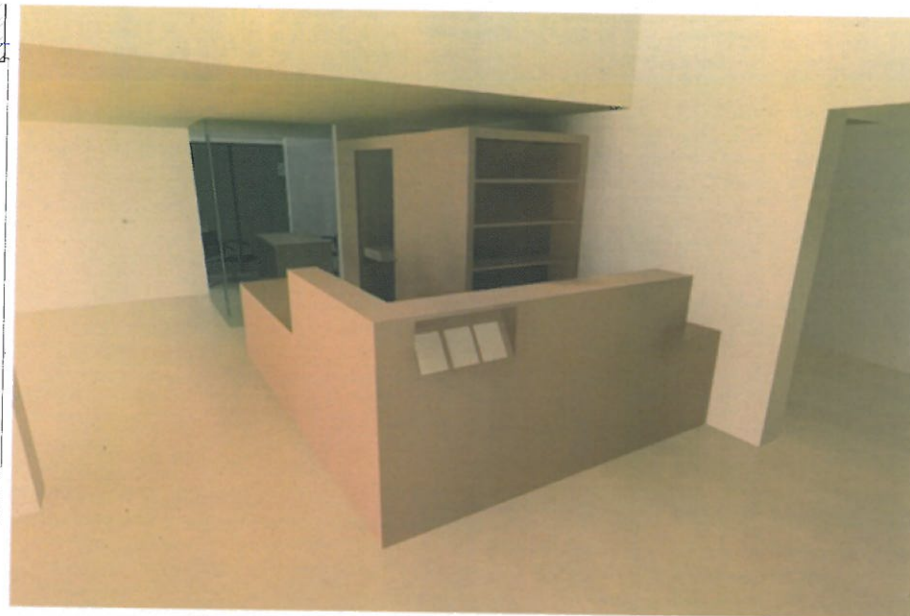



Ansicht A_M 1:50

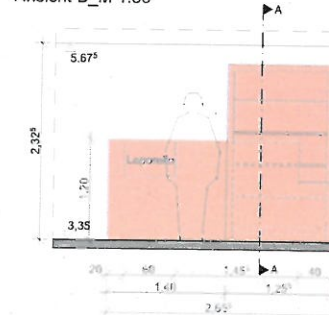 


Schnitt A_M 1:50

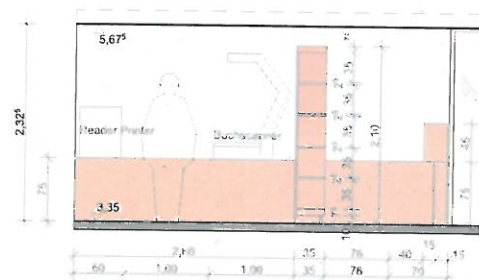

Schnitt B_M 1:50


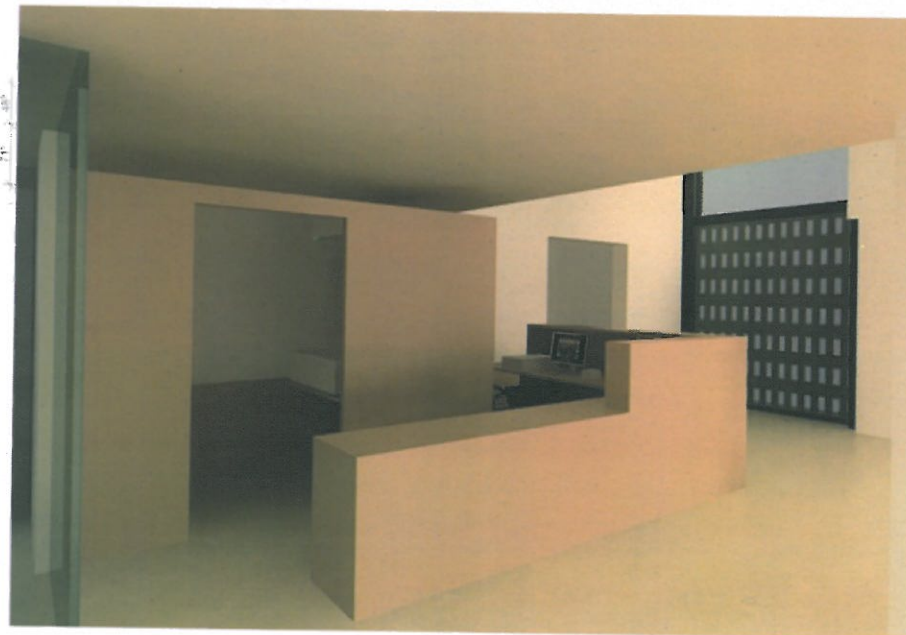
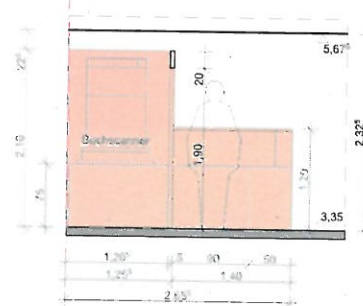


- Bibliothek-Theke

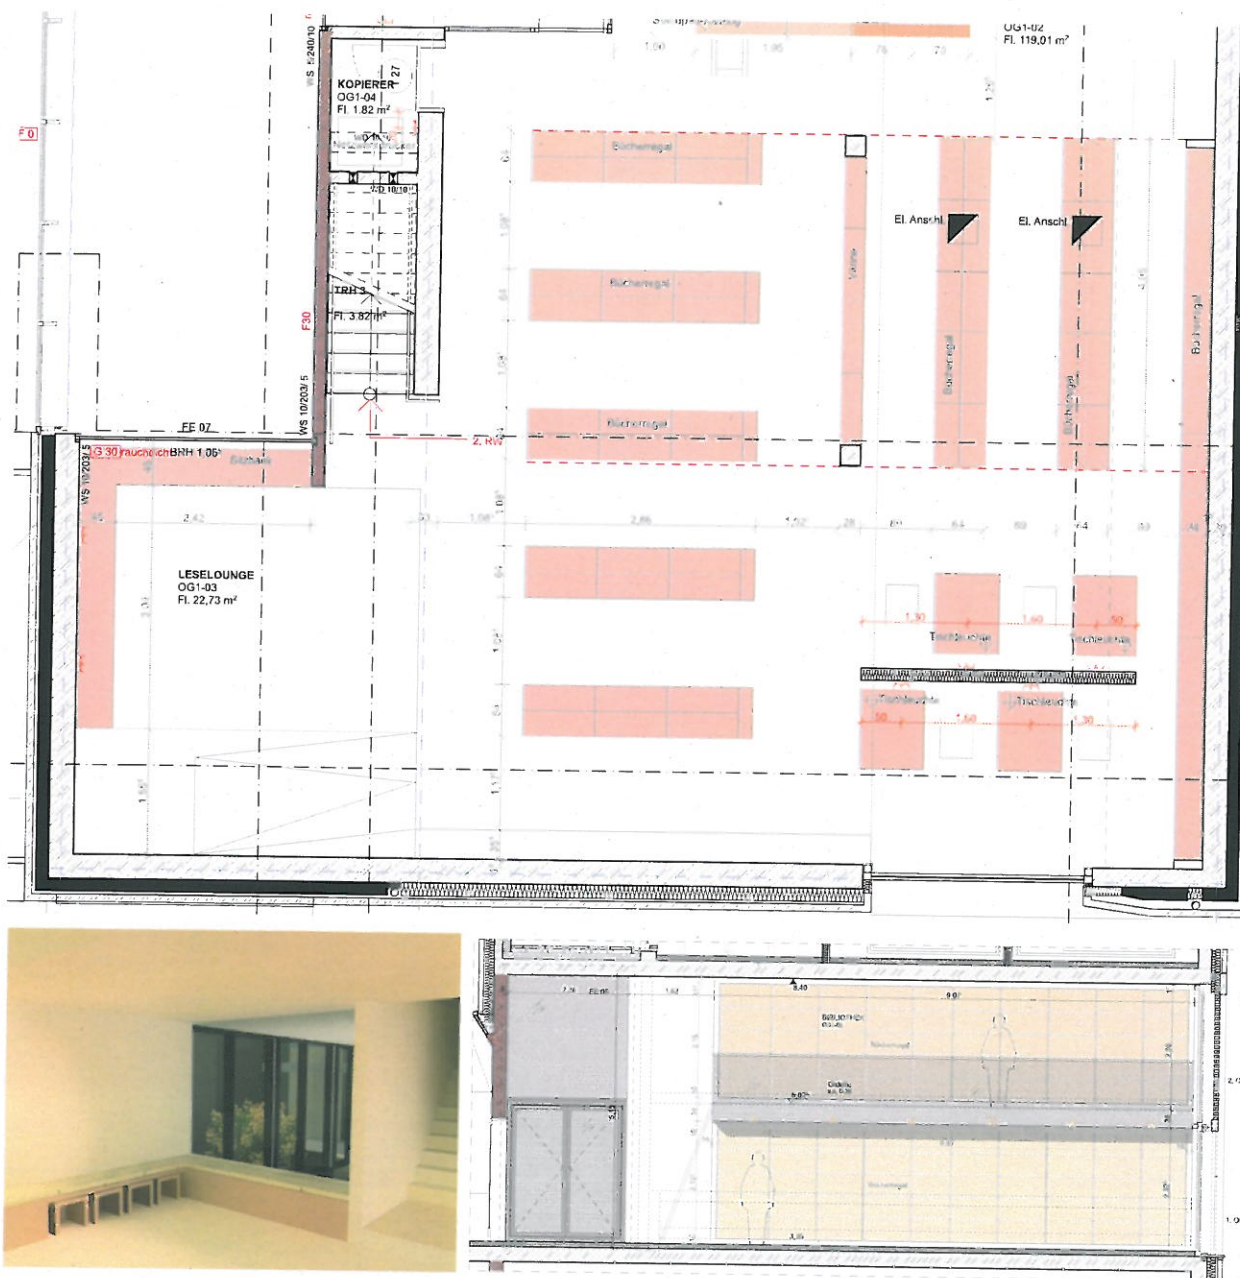

Ausführungsplanung 1. Obergeschoss

- Bibliothek mit Galerie
- Bibliotheksregale
- Leselounge

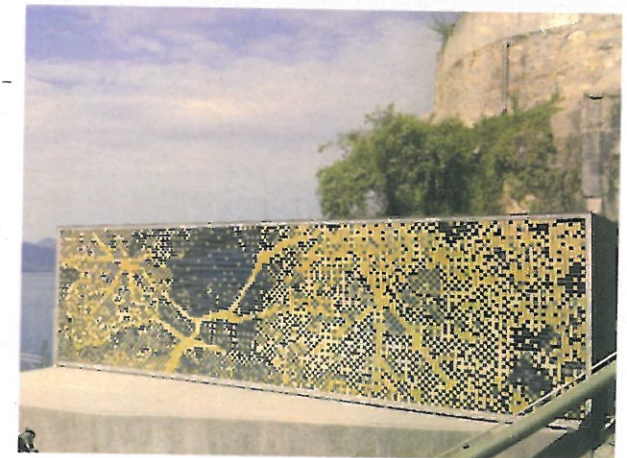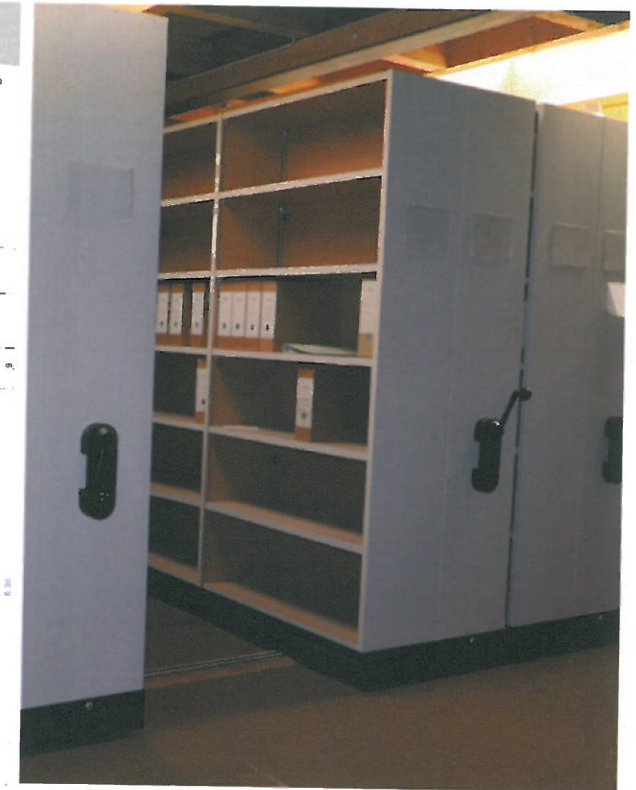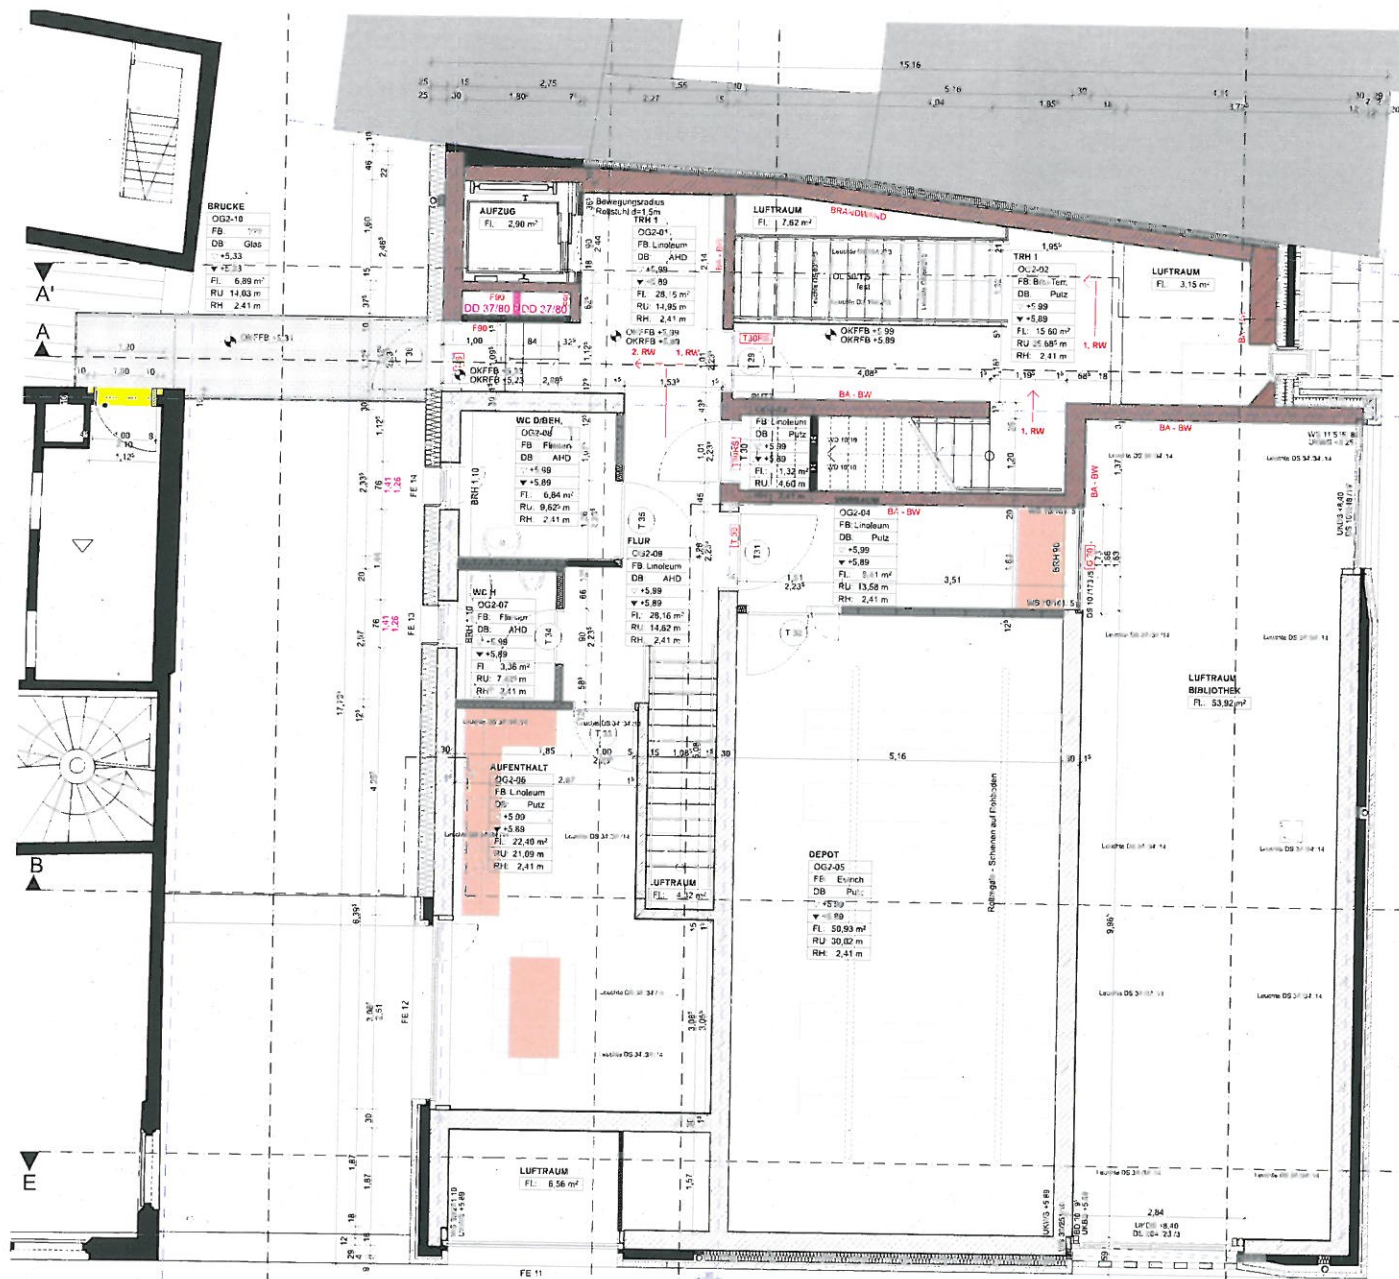

Ausführungsplanung 2. Obergeschoss

- Rollregale im Depot
- Verbindungssteg in den Bestandsbau