


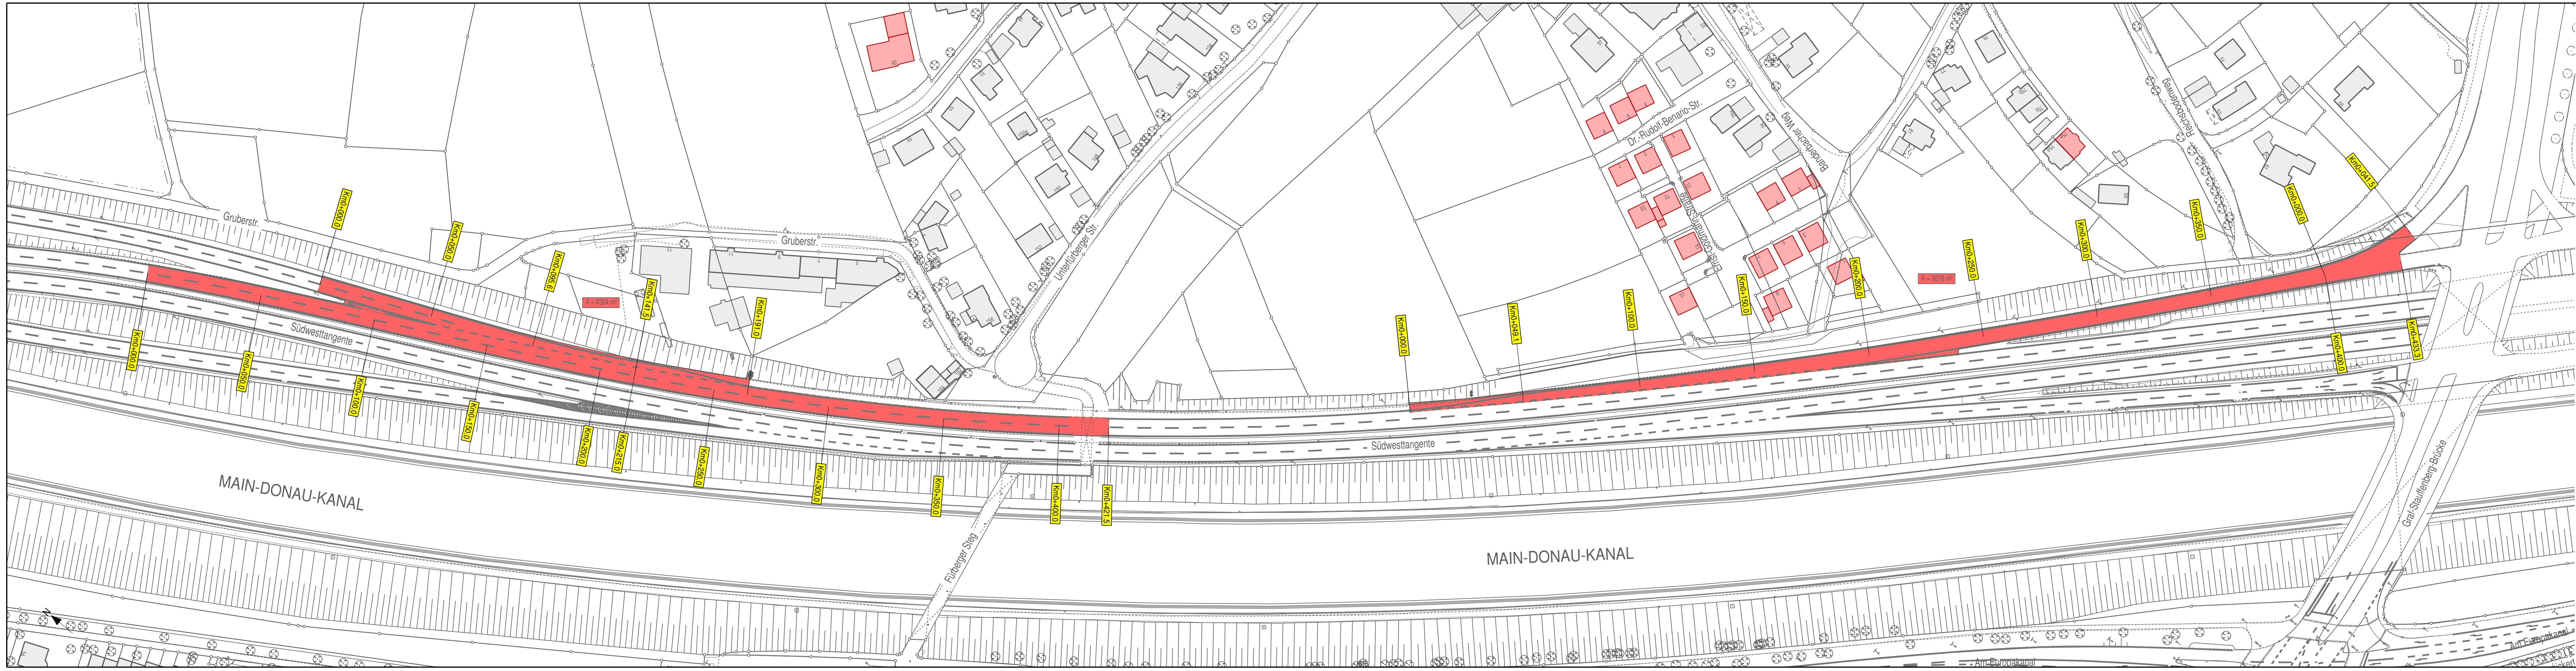



TIEFBAUAMT

Projekt:

Deckenbauprogramm 2016

Projektbezeichnung:	Deckenbauprogramm 2016					
Plotdatei:	evDP16ga.sda		Datum:	21.10.15	Name:	gr
Plan:	bearb.:					
Datum:	21.10.2015		gepr.:			
Maßstab:	1: 1000					
Unterlage / Blatt-Nr.:	3/4					
Vorhabensträger:	Stadt Fürth - Tiefbauamt Hirschenstraße 2 90762 Fürth			Fürth, den 21.10.2015 TIEFBAUAMT		

Übersichtslageplan

Südwesttangente Abfahrt Hafenstr. Richtung Norden,
Südwesttangente nördliche Fahrstreifen von Anschl. Hafenstr. bis Unterführung Fürberger Stieg
Südwesttangente Auffahrt Graf-Stauffenberg-Brücke Richtung Norden

1320 mm 297 mm 1: 1000 3/4